
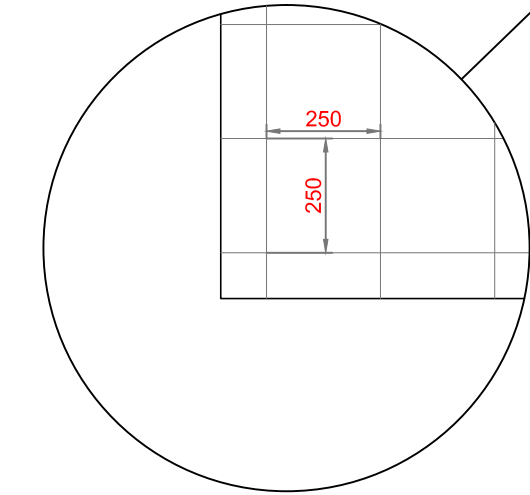


Widok z frontu
(przekrój C–C płyty fundamentowej)

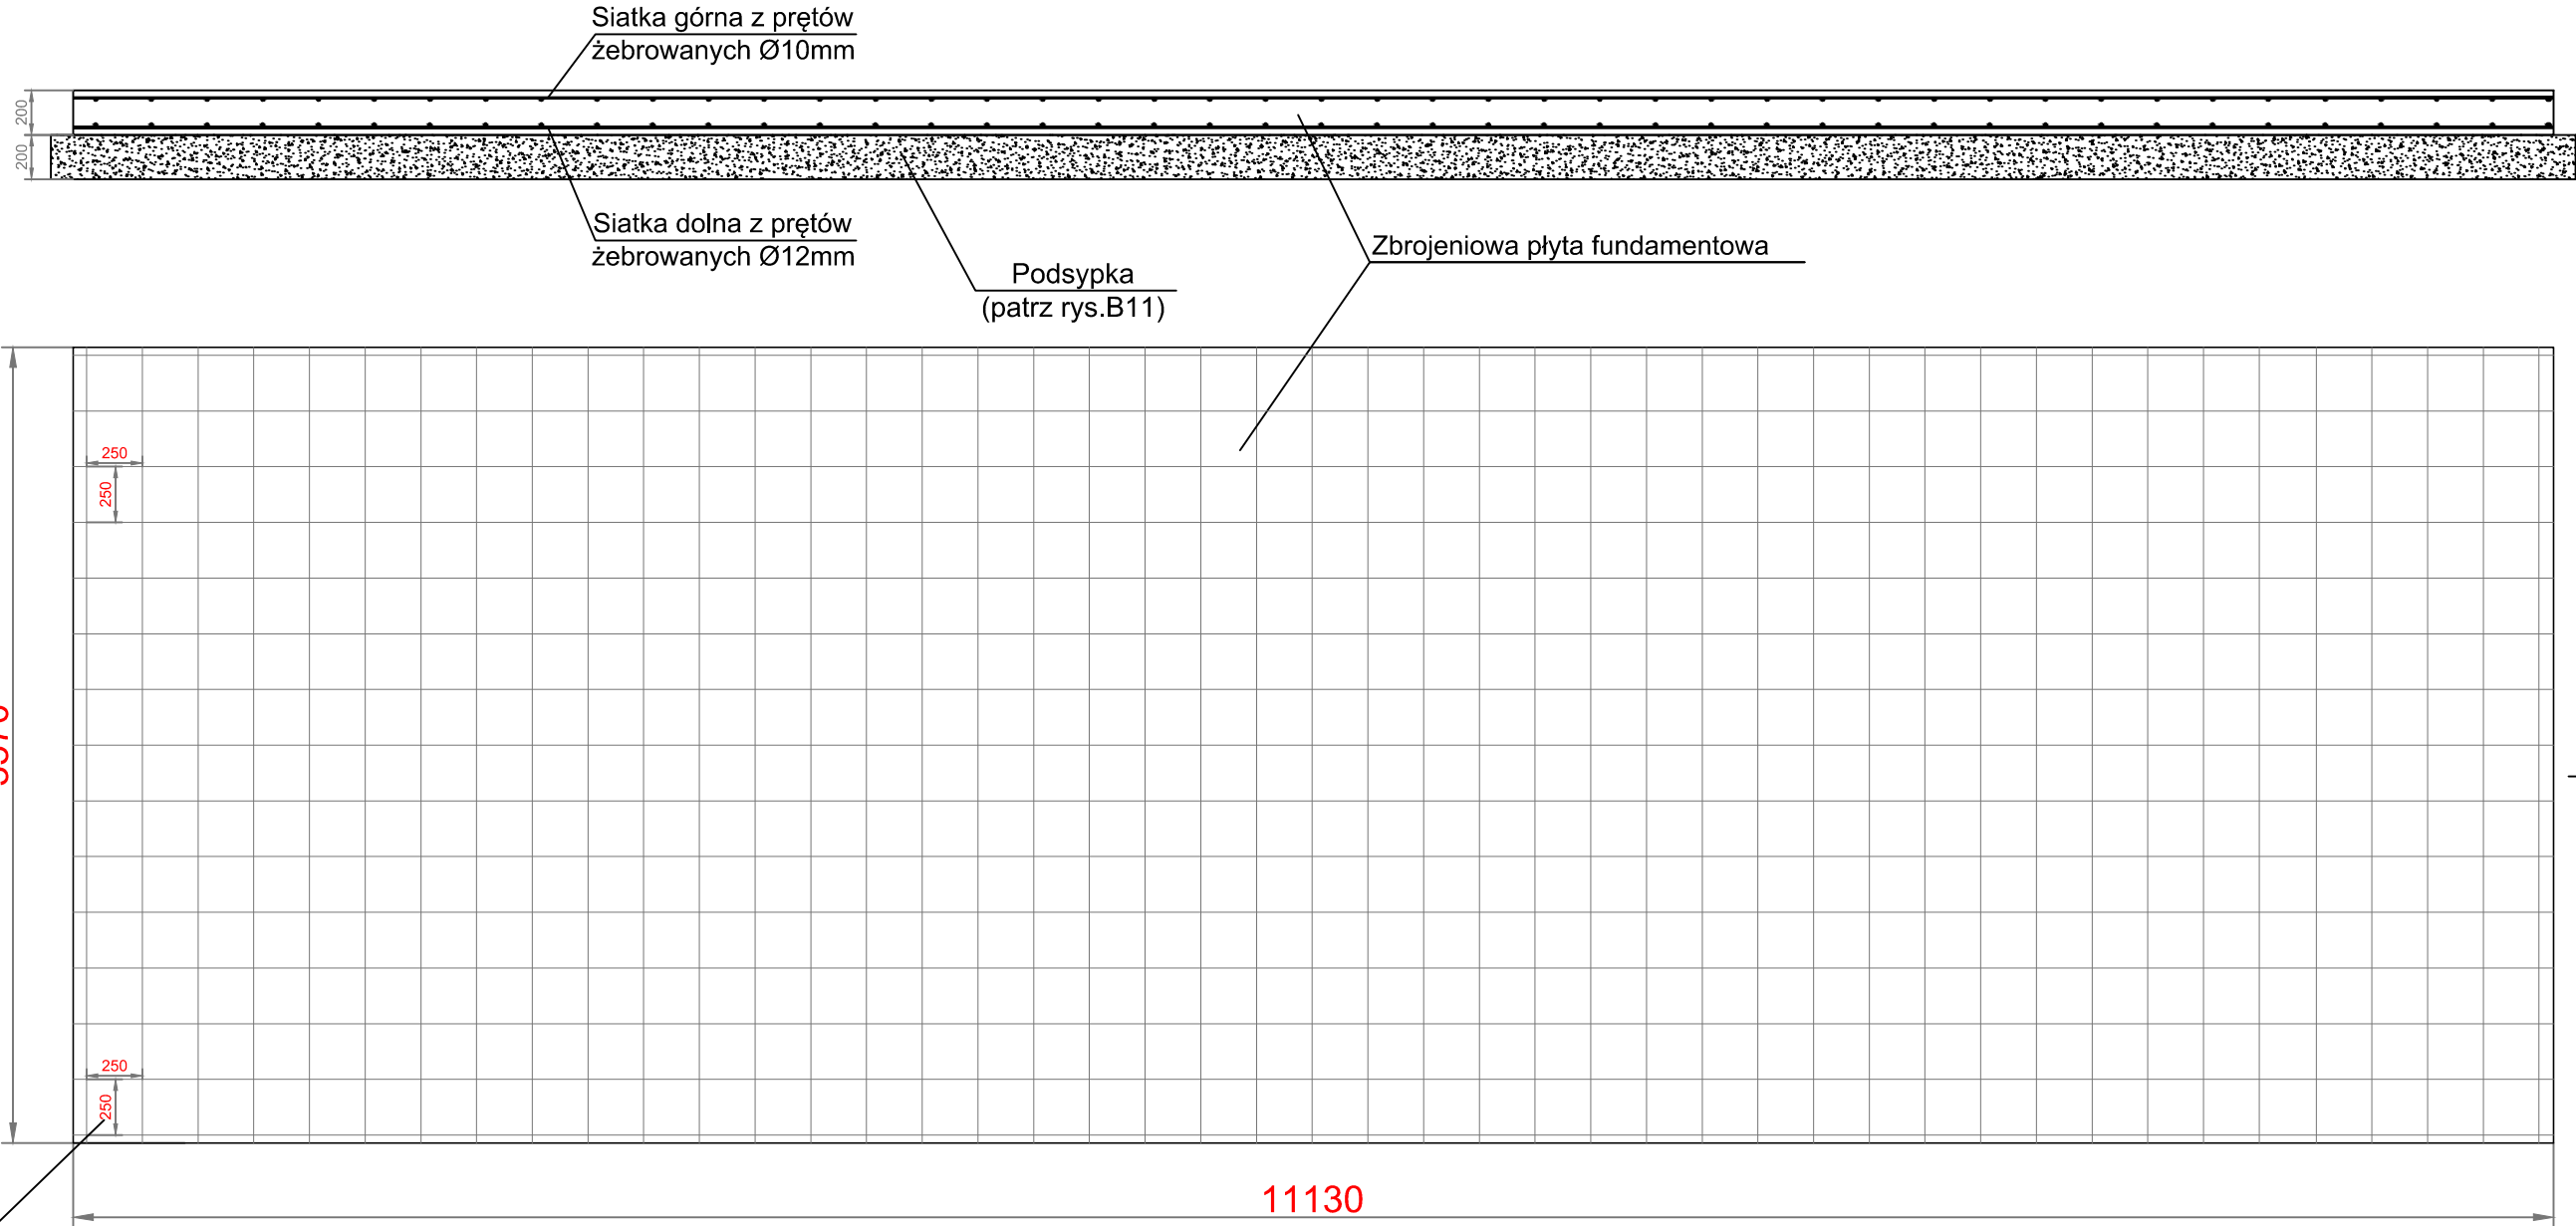

- UWAGI!
- Pod stacją należy wylać płytę fundamentową grubości 200 mm z betonu klasy C16/20 (dawniej B20) zbrojonego siatkami górą i dołem z prętów żebrowanych góra/dół Ø10/Ø12mm w rozstawie maks. 25cm, ze stali AIIIIN (np. RB 500W, 20G2VY-b – stal spawalna), zbrojenie górne i dolne przesunięte względem siebie o połowę oczka siatki. Płyta stabilizacyjna wpuszczona po 500mm z każdej strony.
 - Przed posadowieniem stacji należy dokonać odbioru technicznego płyty fundamentowej przez osobę uprawnioną.
Po pozytywnym odbiorze można przystąpić do montażu stacji.
 - Całkowita długość/szerokość wykopu szerokoprzestrzennego jest wynikowa gabarytów poszczególnych fundamentów i miejsca usytuowania uziomu otokowego.

INWESTOR	
Starostwo Powiatowe we Włocławku ul. Cyganka 28, 87-800 Włocławek	
ZESPÓŁ PROJEKTOWY	
WAW BIURO PROJEKTOWANIA I REALIZACJI ARCHITEKTURY UL. CYGANKA 7 87-800 WŁOCŁAWEK e-mail: wlodzimierzkaniewski@wp.pl	
PROJEKTANT	mgr inż. arch. WŁODZIMIERZ WITWICKI KPOIA NR KP-0021 nr upr.: WBPP-NN-8386-5/2/79 Wk w specjalności architektonicznej
OBIEKT	
BUDOWA POWIATOWEGO CENTRUM ZDROWIA WE WŁOCŁAWKU 87-000 Włocławek, ul. Wyszyńskiego; Dz. nr: 21/2, 21/8, 21/9, 21/10, 21/11, 21/12, 21/13, 21/14 KM35 obręb 0350 Włocławek	
STADIUM	
PROJEKT BUDOWLANY	
BRANŻA	
ARCHITEKTURA	
TYTUŁ RYSUNKU	
STACJA TRANSFORMATOROWA PŁYTA FUNDAMENTOWA	
DATA WYDANIA	30.07.2020
NR RYSUNKU	A-10
PRAWA AUTORSKIE ZASTRZEŻONE. NINIEJSZY PROJEKT JEST PRZEDMIOTEM PRAWA AUTORSKIEGO I CHRONIONY JEST AUTORSKIMI PRAWAMI OSOBISTYMI I AUTORSKIMI PRAWAMI MAJĄTKOWYMI JAKO "UTWÓR ARCHITEKTONICZNY, ARCHITEKTONICZNO-URBANISTYCZNY, URBANISTYCZNY" NA PODSTAWIE USTAWY Z DN. 4.02.1994r. O PRAWIE AUTORSKIM I PRAWACH POKREWNYCH (Dz.U.nr 80 z 2000r., poz. 904).	
NR STRONY	SKALA 1:30