



Rzut dachu (Skala 1:50)

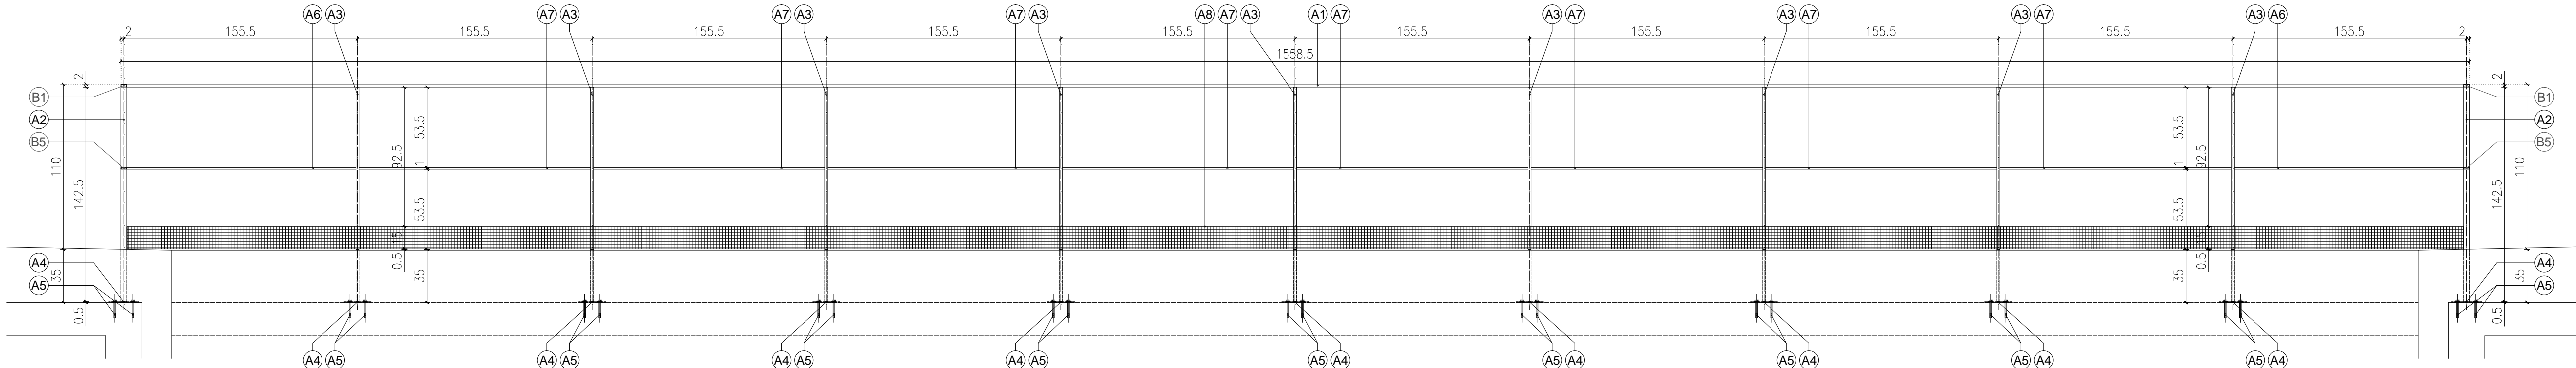

Przekrój 1-1 - Odcinek "BZ4-A" (Skala 1:25)

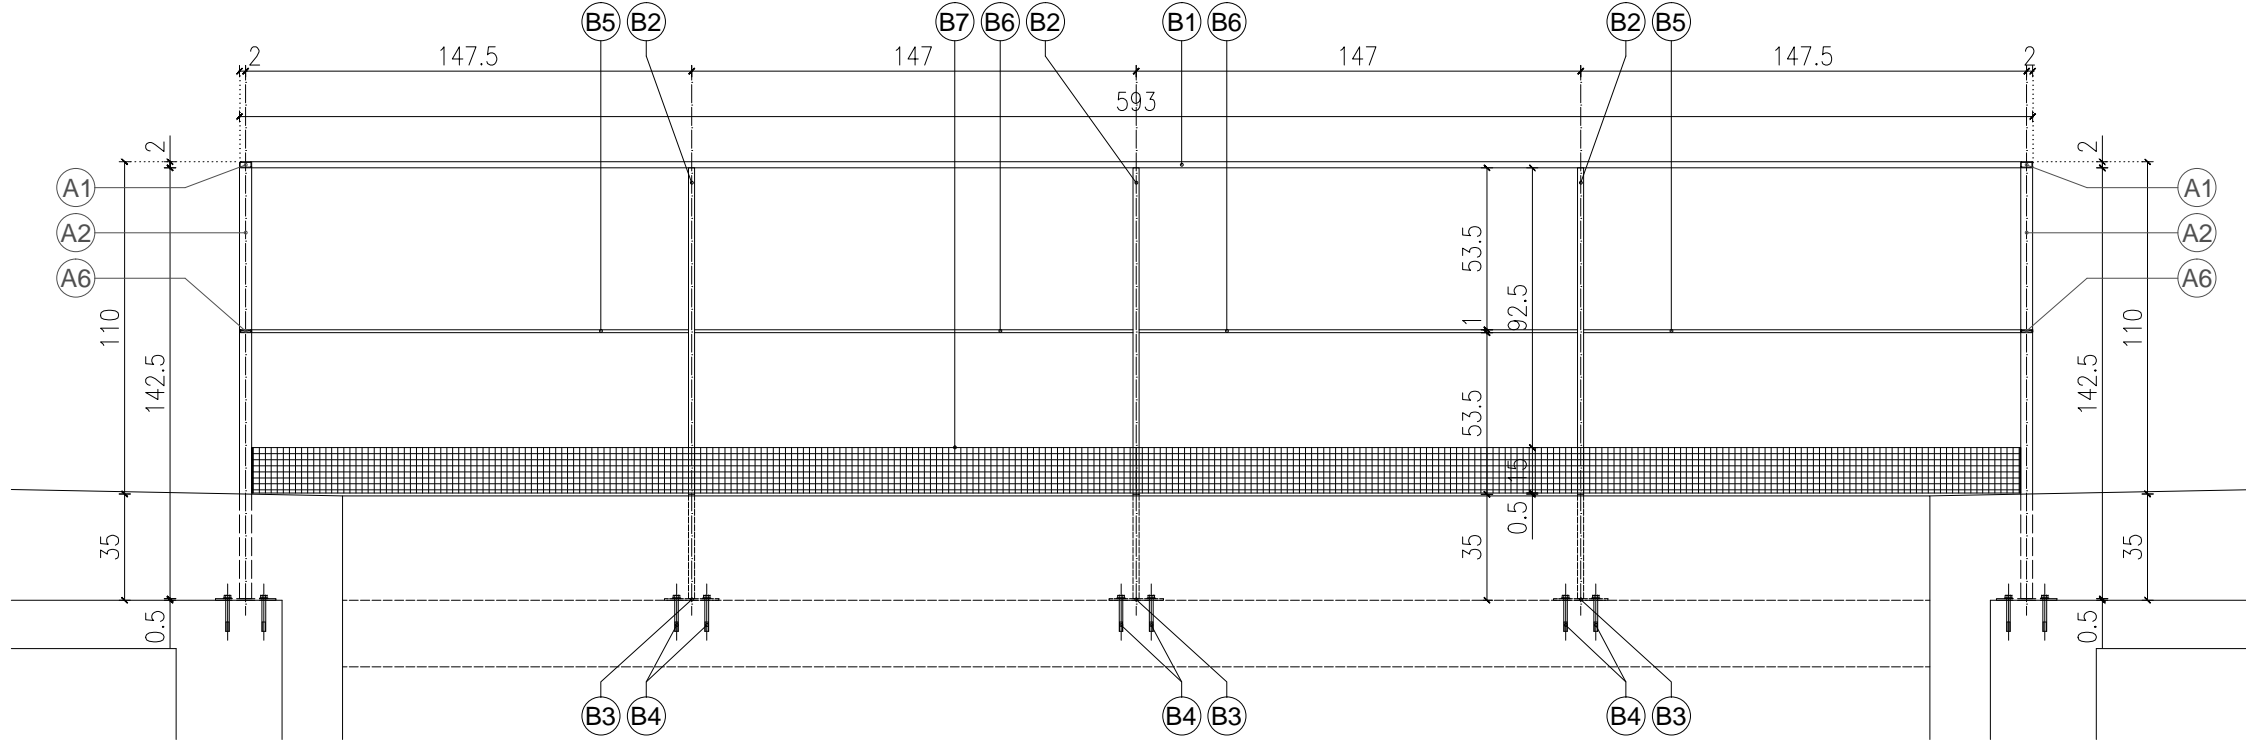

Przekrój 2-2 - Odcinek "BZ4-B" (Skala 1:25)

ZESTAWIENIE ELEMENTÓW BALUSTRADY ZEWNĘTRZNEJ BZ-4:

Oznaczenie na rysunku	Nazwa elementu	Materiał	Wymiary	Ilość sztuk
ODCINEK "BZ4-A"				
A1	Pochwyt	Rura prostokątna 40x20x2mm	L=15585mm	1
A2	Słupki narożny	Rura kwadratowa 40x2mm	L=1425mm	2
A3	Słupki	Rura prostokątna 40x20x2mm	L=1425mm	9
A4	Blacha mocująca	Blacha 20x20x5mm	–	11
A5	Śruby mocujące	Śruby M12	L=160mm	44
A6	Poprzeczka pozioma	Plaskownik 40x10mm	L=1525mm	2
A7	Poprzeczka pozioma	Plaskownik 40x10mm	L=1535mm	8
A8	Krawężnik	Siatka stalowa zgrzewana oczka 20x20mm	15505x150mm (2,33m²)	1
ODCINEK "BZ4-B"				
B1	Pochwyt	Rura prostokątna 40x20x2mm	L=5930mm	1
B2	Słupki	Rura prostokątna 40x20x2mm	L=1425mm	3
B3	Blacha mocująca	Blacha 20x20x5mm	–	3
B4	Śruby mocujące	Śruby M12	L=160mm	12
B5	Poprzeczka pozioma	Plaskownik 40x10mm	L=1445mm	2
B6	Poprzeczka pozioma	Plaskownik 40x10mm	L=1450mm	2
B7	Krawężnik	Siatka stalowa zgrzewana 20x20mm	5845x150mm (0,88m²)	1

UWAGI:

- Elementy stalowe łączyć przez spawanie; spoina $a_{min}=4mm$; 0,7t (t–gr. cieńszego elementu); elektroda ER–146;
- Wszystkie elementy stalowe przed wbudowaniem oczyścić do stopnia czystości Sa2½;
- Powierzchnię elementów stalowych zabezpieczyć antykorozyjnie zestawem powłok epoksydowych (2 warstwy);
- Elementy pochwyków malować farbą do powierzchni stalowych w kolorze RAL 7010;
- Wymiary na rysunkach podano w cm, a w tabeli zestawieniowej w mm;

INWESTOR	
Starostwo Powiatowe we Włocławku ul. Cyganka 28, 87-800 Włocławek	
ZESPÓŁ PROJEKTOWY	
WAW BIURO PROJEKTOWANIA I REALIZACJI ARCHITEKTURY UL. CYGANKA 7 87-800 WŁOCŁAWEK e-mail: wloclawski@wp.pl	
PROJEKTANT	mgr inż. arch. WŁODZIMIERZ WITWICKI KPOIA nr KP-0021 nr upr.: WBPP-NN-8386-5/2/79 Wk w specjalności architektonicznej
SPRAWDZAJĄCY	mgr inż. arch. BARTŁOMIEJ BABIŃSKI KPOIA nr KP-0210 nr upr.: KPOKK IA 18/2005 w specjalności architektonicznej
OBIEKT	
BUDOWA POWIATOWEGO CENTRUM ZDROWIA WE WŁOCŁAWKU 87-800 Włocławek, ul. Wyszyńskiego; Dz. nr: 21/2, 21/8, 21/9, 21/10, 21/11, 21/12, 21/13, 21/14 KM35 obręb 0350 Włocławek	
STADIUM	
PROJEKT WYKONAWCZY	
BRANŻA	
ARCHITEKTURA	
TYTUŁ RYSUNKU	
BALUSTRADA ZEWNĘTRZNA BZ-4	
DATA WYDANIA	30.09.2020
NR RYSUNKU	E1_D-19
PRAWA AUTORSKIE ZASTOSOWANE. WNIOSŁY PROJEKT JEST PRZEDMIOTEM PRAWA AUTORSKIEGO I CHRONIONY JEST AUTORSKIMI PRAWAMI OSOBISTYMI I AUTORSKIMI PRAWAMI MAŁYMI JAKO UTWOR ARCHITEKTONICZNY. ARCHITEKTURA I WYKONANIE PRAC PROJEKTOWYCH NA PODSTAWIE UMOWY Z DNIA 02.10.1994 O PRAWIE AUTORSKIM I PRAWACH POWIĄZANYCH (Dz.U. nr 80 z 2000r., poz.904).	
NR STRONY	SKALA 1:50 / 1:25