

Mapa do celów projektowych  
Skala 1:500

ulica: Szpitalna / Wyszyńskiego  
Działka nr: 16/4, 21/8, 21/9, 21/10, 21/11, 21/12, 21/13, 21/14  
Obręb: 0350 – Włocławek KM 35 Jednostka ewidencyjna: 046401\_1 – m. Włocławek  
Powiat: m. Włocławek Woj. kujawsko-pomorskie  
DGK.6640.974.2019 Godło mapy: 6.183.29.15.4.1, 15.4.2, 15.4.3, 15.4.4  
Układ współrzędnych płaskich prostokątnych: PL-2000  
Układ wysokościowy: Kronsztadt 60  
Mapa aktualna w zakresie oznaczonym linią przerywaną na dzień: 18.10.2019 r.


Nie wykucza się istnienia innych nie wykazanych na niniejszej mapie urządzeń podziemnych, które nie były zgłoszone do inwentaryzacji lub o których brak jest informacji w instytucjach branżowych.  
W granicach projektowanej inwestycji nie ustalono obciążeń służebnościami gruntowymi ujawnianymi w księgach wieczystych.

w y k o n a w c a :

Pracownia Geodezyjno-Kartograficzna  
"GEOMIAR"  
mgr inż. Zbigniew Mariko  
ul. Okrzei 54 pok. 40, 87-800 Włocławek  
NIP 888-102-30-27 tel. (54) 232 20 67

GEODETA  
mgr inż. Zbigniew Mariko  
uprawnienie geodezyjne nr 4787

Pracownia Geodezyjno-Kartograficzna "GEOMIAR"	mgr inż. Zbigniew Mariko
ul. Okrzei 54 pok. 40, 87-800 Włocławek	NIP 888-102-30-27 tel. (54) 232 20 67
Pracownia Geodezyjno-Kartograficzna "GEOMIAR"	mgr inż. Zbigniew Mariko
ul. Okrzei 54 pok. 40, 87-800 Włocławek	NIP 888-102-30-27 tel. (54) 232 20 67
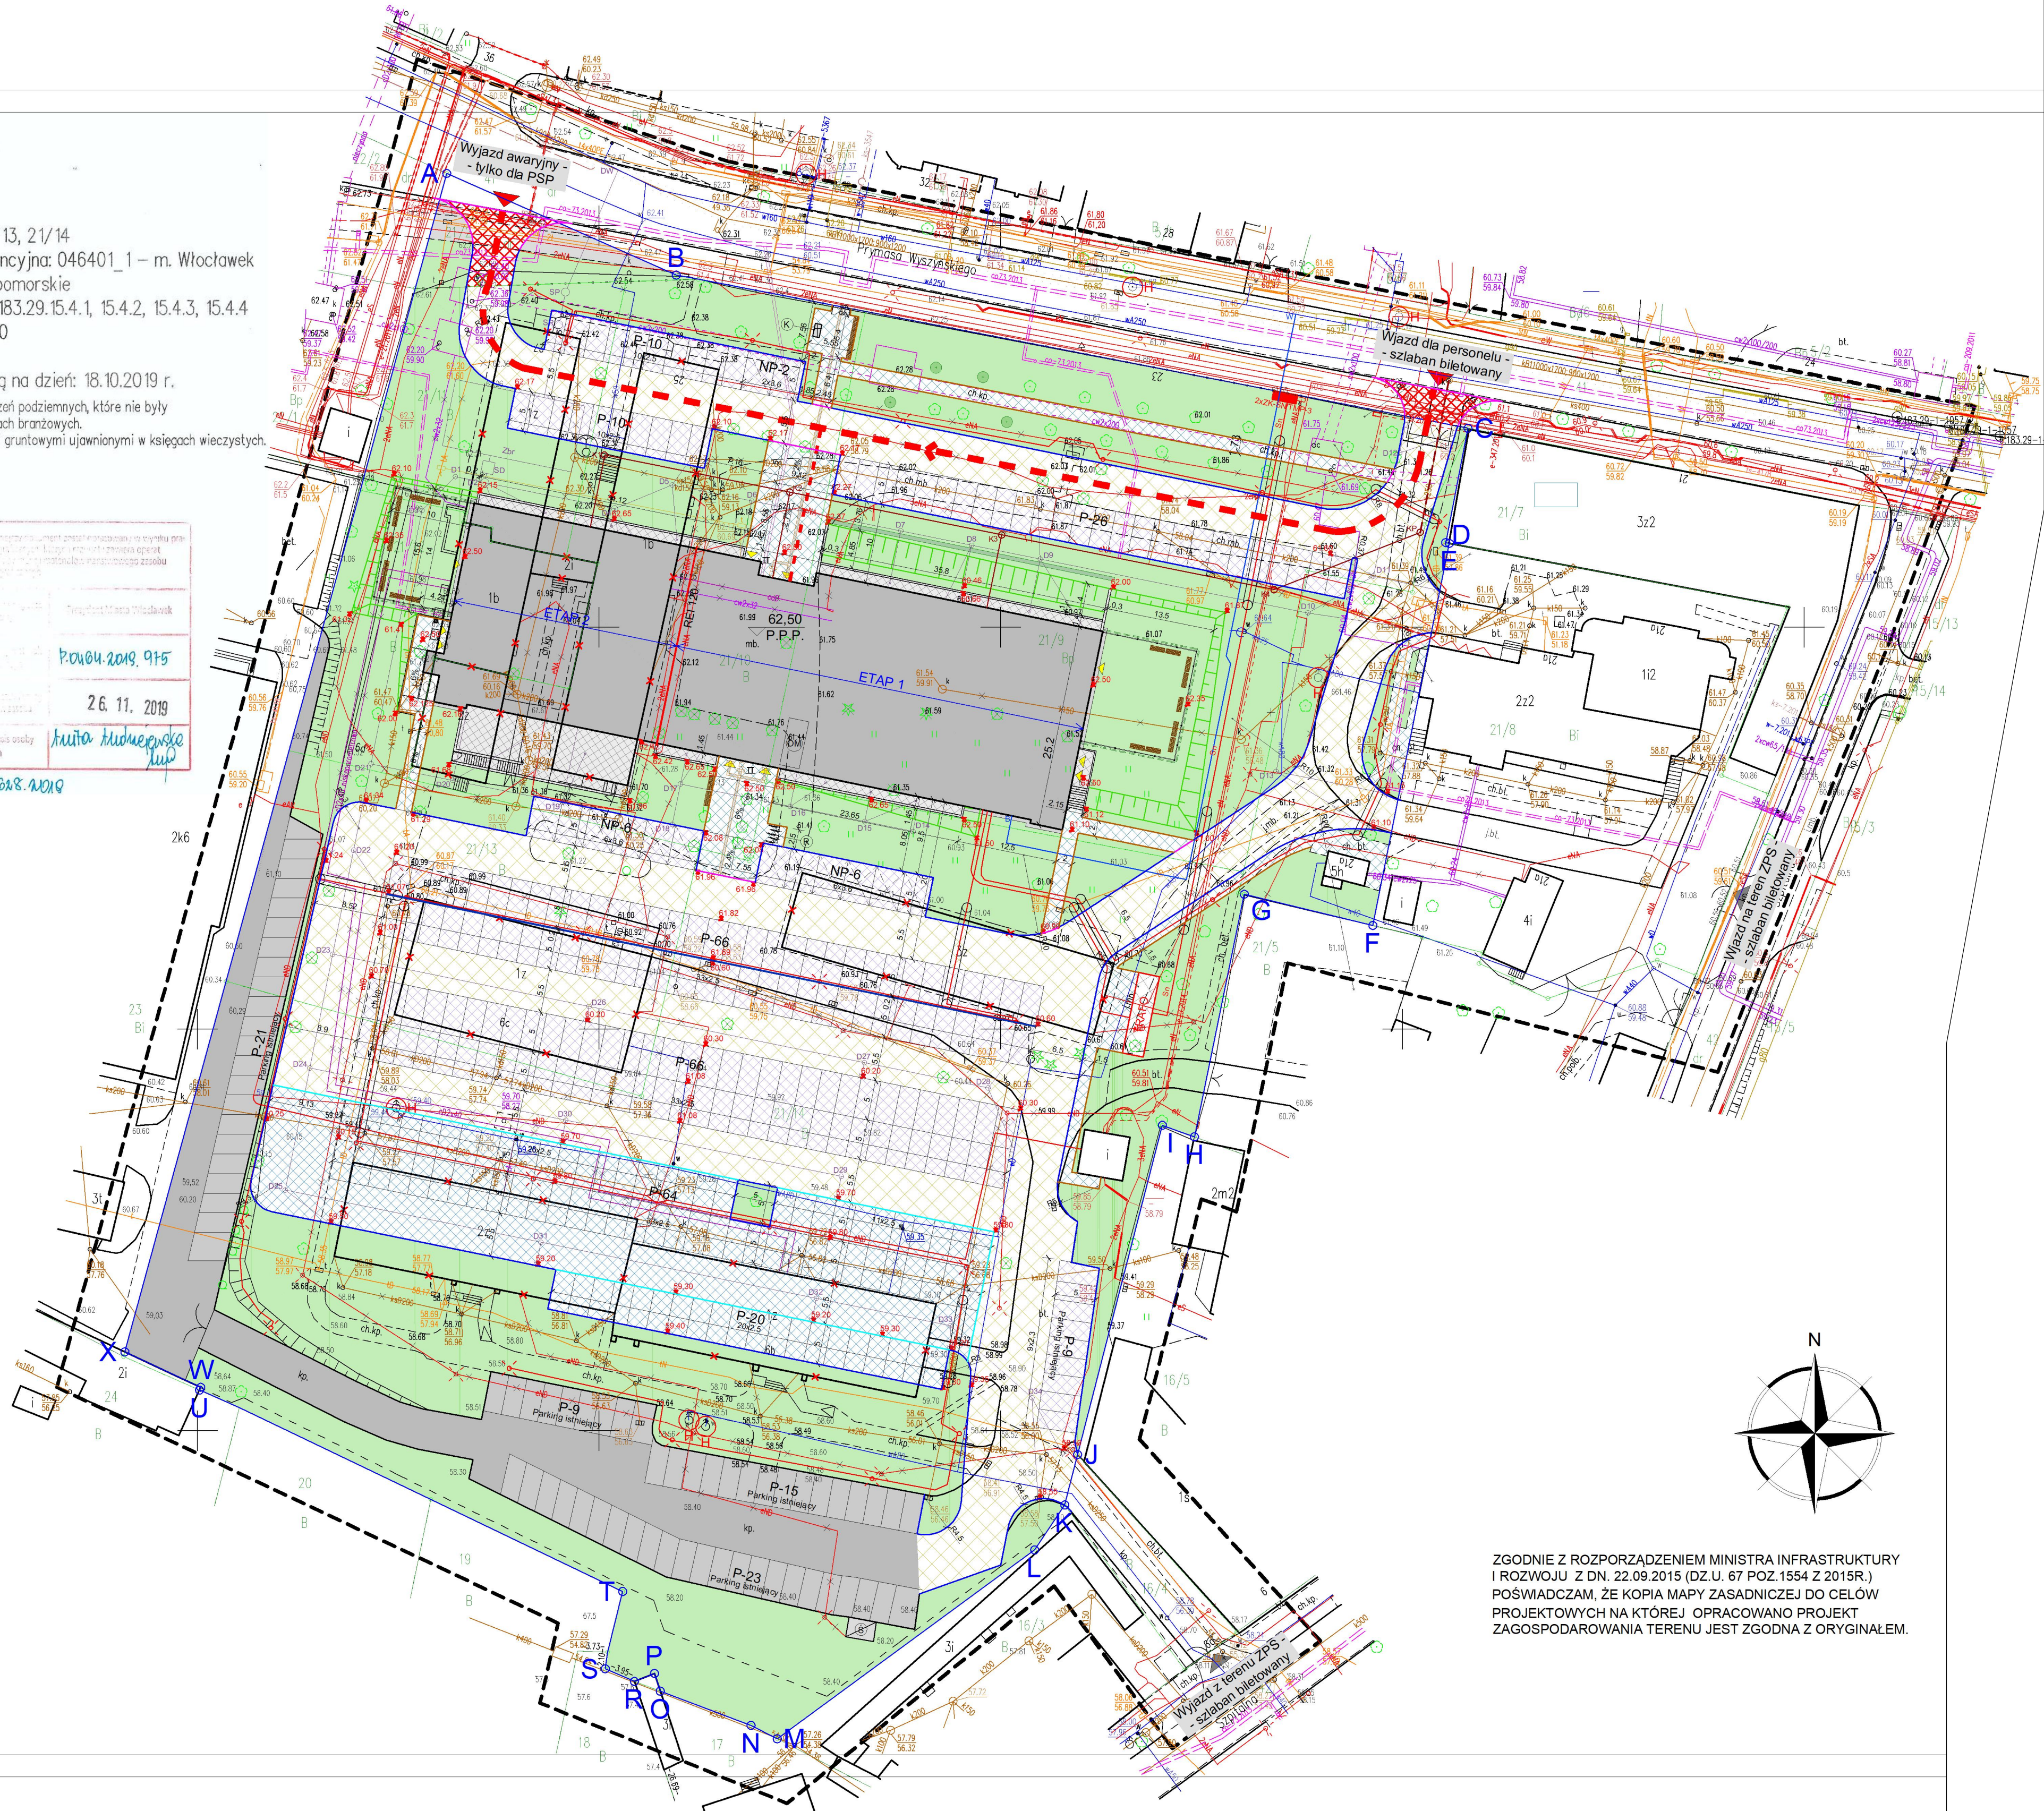

LEGENDA:

- trasa drogi pożarowej
- krawężnik bet. 15x30
- krawężnik bet. 15x22
- obrzeże bet. 8x30
- opomnik bet. 12x25
- chodnik kostka bet. gr. 6 cm
- drogi wewnętrzne kostka bet. gr. 8 cm
- miejsca postojowe kostka bet. gr. 8 cm
- nawierzchnia z płyt ażurowych
- nawierzchnia zjazdów, kostka bet. gr. 8 cm
- nawierzchnie istniejące
- ściana oporowa
- tereny zielone
- 62.17 projektowane rzędne nawierzchni

ZGODNIE Z ROZPORZĄDZENIEM MINISTRA INFRASTRUKTURY I ROZWOJU Z DN. 22.09.2015 (DZ.U. 67 POZ.1554 Z 2015R.)  
POŚWIADCZAM, ŻE KOPIA MAPY ZASADNICZEJ DO CEŁÓW  
PROJEKTOWYCH NA KTÓREJ OPRACOWANO PROJEKT  
ZAGOSPODAROWANIA TERENU JEST ZGODNA Z ORYGINAŁEM.

INWESTOR	Starostwo Powiatowe we Włocławku ul. Cyganka 28, 87-800 Włocławek
ZESPÓŁ PROJEKTOWY	<b>WAW</b> BIURO PROJEKTOWANIA I REALIZACJI ARCHITEKTURY UL. CYGANKA 7 87-800 WŁOCŁAWEK e-mail: waw@wawprojekt.pl
PROJEKTANT	mgr inż. POTR PRZYBYLSKI upr. nr KUP.0046/POOD/04 w specjalności drogowej
SPRAWDZAJĄCY	mgr inż. arch. ANDRZEJ SAWOŚCZUK upr. nr KUP.0046/POOD/04 w specjalności drogowej
OBIEKT	<b>BUDOWA POWIATOWEGO CENTRUM ZDROWIA WE WŁOCŁAWKU</b> 87-800 Włocławek, ul. Wyszyńskiego; Dz. nr: 21/2, 21/8, 21/9, 21/10, 21/11, 21/12, 21/13, 21/14 KM35 obręb 0350 Włocławek
STADIUM	<b>PROJEKT WYKONAWCZY</b>
BRANŻA	<b>DROGOWA</b>
TYTUŁ RYSUNKU	<b>PROJEKT ZAGOSPODAROWANIA TERENU</b>
DATA WYDANIA	30.07.2020
NR RYSUNKU	A-2
PRACA AUTORSKA ZAKREŚLONA WIMPEL PROJEKT, JEST PRZEDMIOTEM PRACY AUTORSKIEJ UPOWAŻNIENIA, JEST AUTORSKIM PRACOWNICZYM WYKONANIEM PROJEKTOWYM I NIE MOŻE BYĆ WYKORZYSTANA DO INNYCH CELÓW ARCHYTEKTONICZNO-URBANISTYCZNYCH, URBANISTYCZNYCH I PODSTAWYCE WYKONAWCZE DOKŁAD: 1:500	SKALA 1:500
NR STRONY	