


1020 x 340

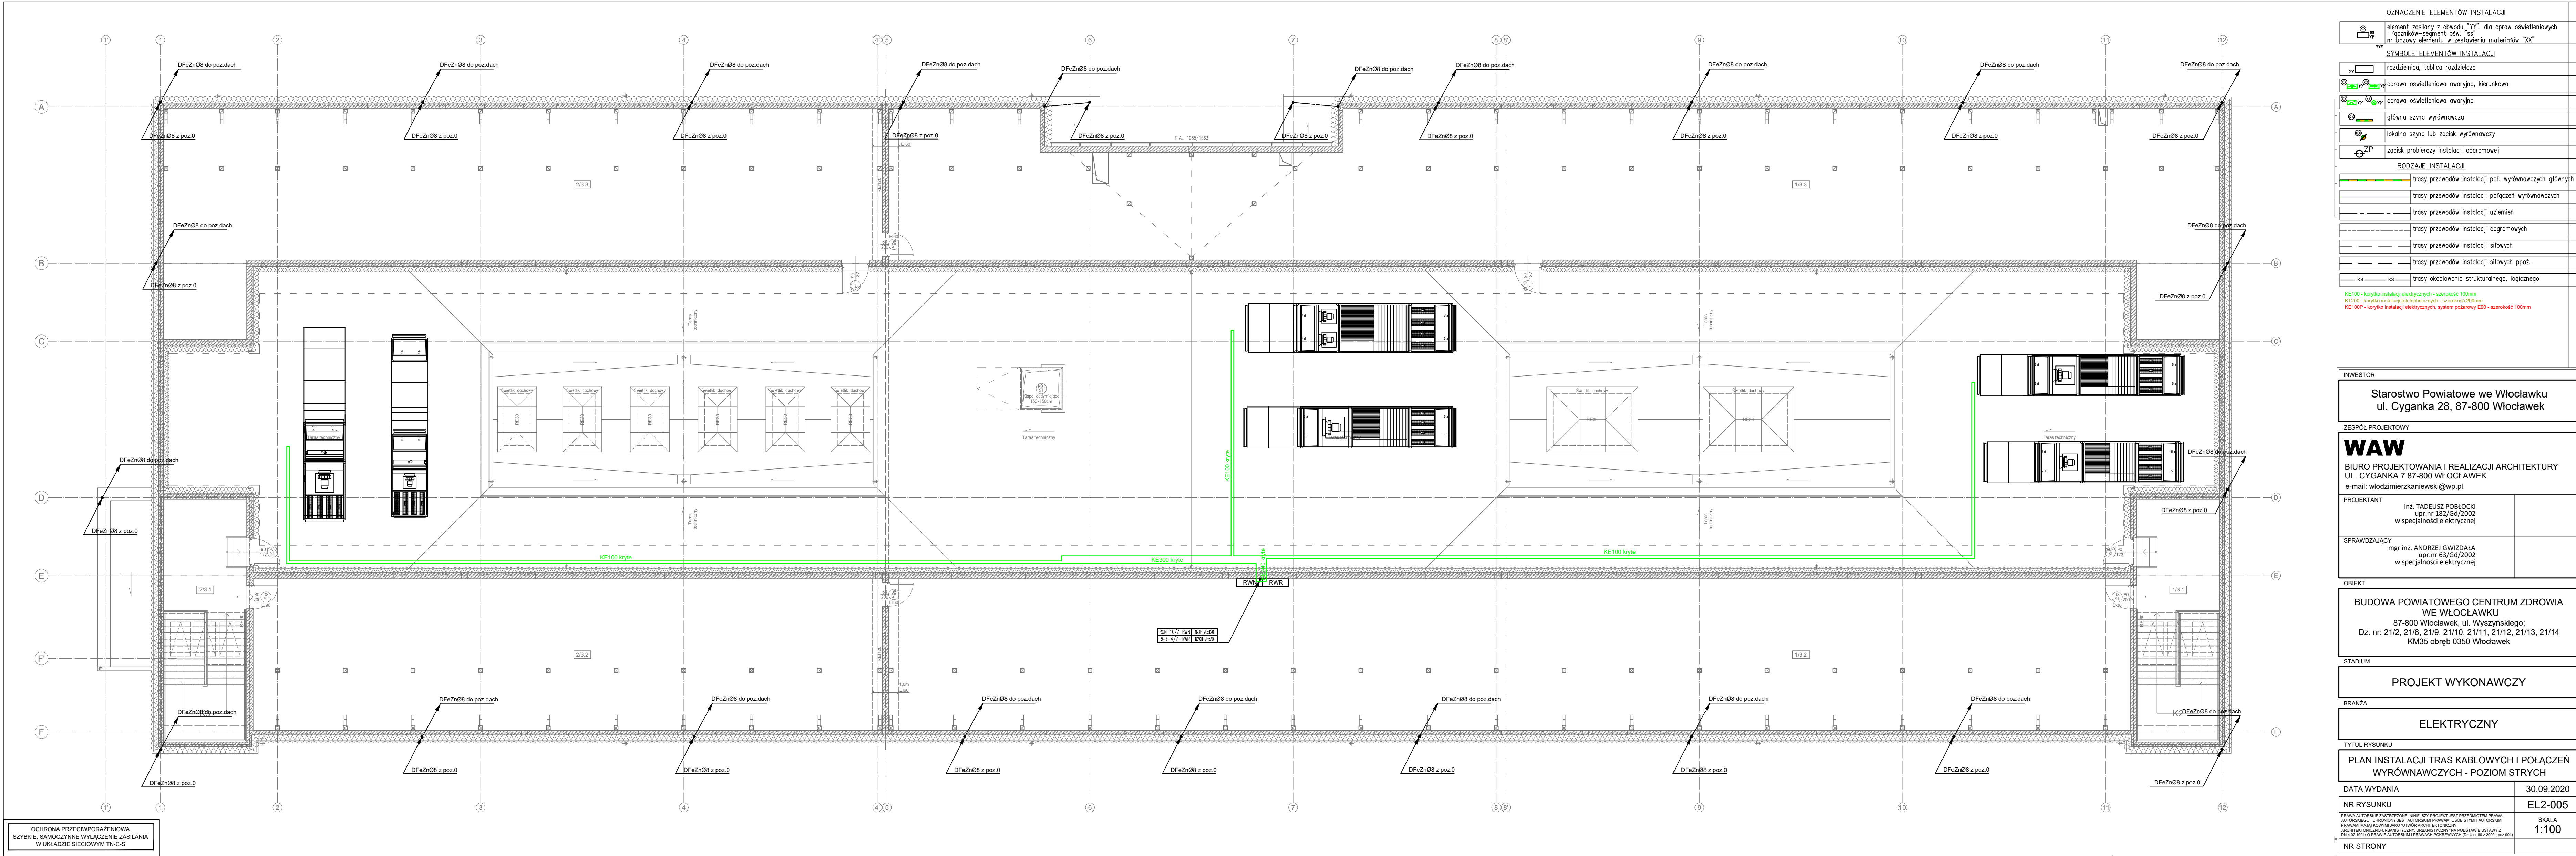

OCHRONA PRZECIWPORAŻENIOWA
SZYBKIE, SAMOCZYNNE WYŁĄCZENIE ZASILANIA
W UKŁADZIE SIECIOWYM TN-C-S

OZNACZENIE ELEMENTÓW INSTALACJI	
	element zasilony z obwodu "YY", dla opraw oświetleniowych i łączników-segment osw. ss nr bazowy elementu w zestawieniu materiałów "XX"
SYMBOLS ELEMENTS INSTALLATION	
	rozdzielnica, tablica rozdzielcza
	oprawa oświetleniowa awaryjna, kierunkowa
	oprawa oświetleniowa awaryjna
	główna szyna wyrównawcza
	lokalna szyna lub zacisk wyrównawczy
	zacisk probierczy instalacji odgromowej
RODZAJE INSTALACJI	
	trasy przewodów instalacji pot. wyrównawczych głównych
	trasy przewodów instalacji połączeń wyrównawczych
	trasy przewodów instalacji uziemień
	trasy przewodów instalacji odgromowych
	trasy przewodów instalacji siłowych
	trasy przewodów instalacji siłowych ppoz.
	ks trasy okablowania strukturalnego, logicznego
KE100 - korytka instalacji elektrycznych - szerokość 100mm	
KT200 - korytka instalacji teletechnicznych - szerokość 200mm	
KE100P - korytka instalacji elektrycznych, system pożarowy E90 - szerokość 100mm	

INWESTOR	
Starostwo Powiatowe we Włocławku ul. Cyganka 28, 87-800 Włocławek	
ZESPÓŁ PROJEKTOWY	
WAW BIURO PROJEKTOWANIA I REALIZACJI ARCHITEKTURY UL. CYGANKA 7 87-800 WŁOCŁAWEK e-mail: włodzimierzkaniewski@wp.pl	
PROJEKTANT	inż. TADEUSZ POBŁOCKI upr.nr 182/Gd/2002 w specjalności elektrycznej
SPRAWDZAJĄCY	mgr inż. ANDRZEJ GWIZDAŁA upr.nr 63/Gd/2002 w specjalności elektrycznej
OBIEKT	
BUDOWA POWIATOWEGO CENTRUM ZDROWIA WE WŁOCŁAWKU 87-800 Włocławek, ul. Wyszyńskiego; Dz. nr. 21/2, 21/8, 21/9, 21/10, 21/11, 21/12, 21/13, 21/14 KM35 obręb 0350 Włocławek	
STADIUM	
PROJEKT WYKONAWCZY	
BRANZA	
ELEKTRYCZNY	
TYTUŁ RYSUNKU	
PLAN INSTALACJI TRAS KABLOWYCH I POŁĄCZEŃ WYRÓWNAWCZYCH - POZIOMY STRYCH	
DATA WYDANIA	30.09.2020
NR RYSUNKU	EL2-005
PRAWA AUTORSKIE ZASTRZEŻONE. NINIEJSZY PROJEKT JEST PRZEDMIOTEM PRAWA AUTORSKIEGO CHRONIONY. JEST AUTORSKIM PRAWAM OSOBY AUTORSKIM PRAWAM MAJĄTKOWYM JAKO Utwór Architektoniczny ARCHITEKTONICZNO-URBANISTYCZNY, URBANISTYCZNY NA PODSTAWIE USTAWY Z DN. 4.02.1994 O PRAWIE AUTORSKIM I PRAWACH POWIĄZANYCH (Dz.U. nr 80 z 2000, poz. 984).	
NR STRONY	SKALA 1:100