

Poświadczam, że niniejszy dokument został opracowany w wyniku prac geodezyjnych i kartograficznych, których rezultaty zawiera operat techniczny poświadczający, że jestem świadomy odpowiedzialności karnej za złożenie fałszywego oświadczenia.	
Organ służby geodezyjnej, który otrzymał zgłoszenie	Stowarzyszenie Inżynierów i Techników Geodezyjnych
Wykonawca prac geodezyjnych	USŁUGI GEODEZYJNE
Nr oraz data sporządzenia dokumentu zawierającego wynik pozycyjną, werifikacji	Protokół werifikacji nr 1 z dnia 15.08.2024 r.
Imię i nazwisko oraz nr uprawnień geodetów wykonujących prace	mgr inż. Andrzej Raczkowski

### MAPA DO CELÓW PROJEKTOWYCH

Skała 1 : 500

Jednostka ewidencyjna: 041805\_2 – Chocień  
Obręb: 041805\_2.0005 – Chocień  
Działki nr 36/1 i 36/2  
Nr zgłoszenia: GGN.6640.2913.2021  
Mapa aktualna w zakresie oznaczonym linią przerywaną na dzień 17.08.2021 r.

Układ współrzędnych: PL-ETRF2000 (południk 18o)  
Układ wysokościowy: PL-EVRF2007-NH  
Godło mapy: 6.179.29.14.3.3

**Uwaga:** Przedmiotowa mapa do celów projektowych została wykonana bez ustalenia obciążeń służebnościami gruntowymi ujawnionymi w księgach wieczystych.

Maciej Czamara  
inż. geodeta

GEODETA


mgr inż. Kamila Jędrzejewska  
upr. ew. nr 22007 wyd. przez GKG

Nie wyklucza się istnienia w terenie innych – niż wykazanych na niniejszej mapie – urządzeń podziemnych, które nie były zgłoszone do inwentaryzacji lub o których brak jest informacji w instytucjach branżowych

Projekt usytuowania sieci uzbrojenia terenu przekłada do uzgodnienia inwestor.

Projekt ten powinien być sporządzony na kopii aktualnej mapy zasadniczej z opracowanymi geodezyjnie liniami rozgraniczającymi oraz osiami ulic i dróg jeżeli zostały ustalone w miejscowym planie zagospodarowania przestrzennego lub w decyzji o ustaleniu warunków zabudowy i zagospodarowania terenu.

(Rozporządzenie Ministra Rozwoju z 18.08.2020r. Dz. U. z 2020r., poz. 276, 284, 782 i 1086.)

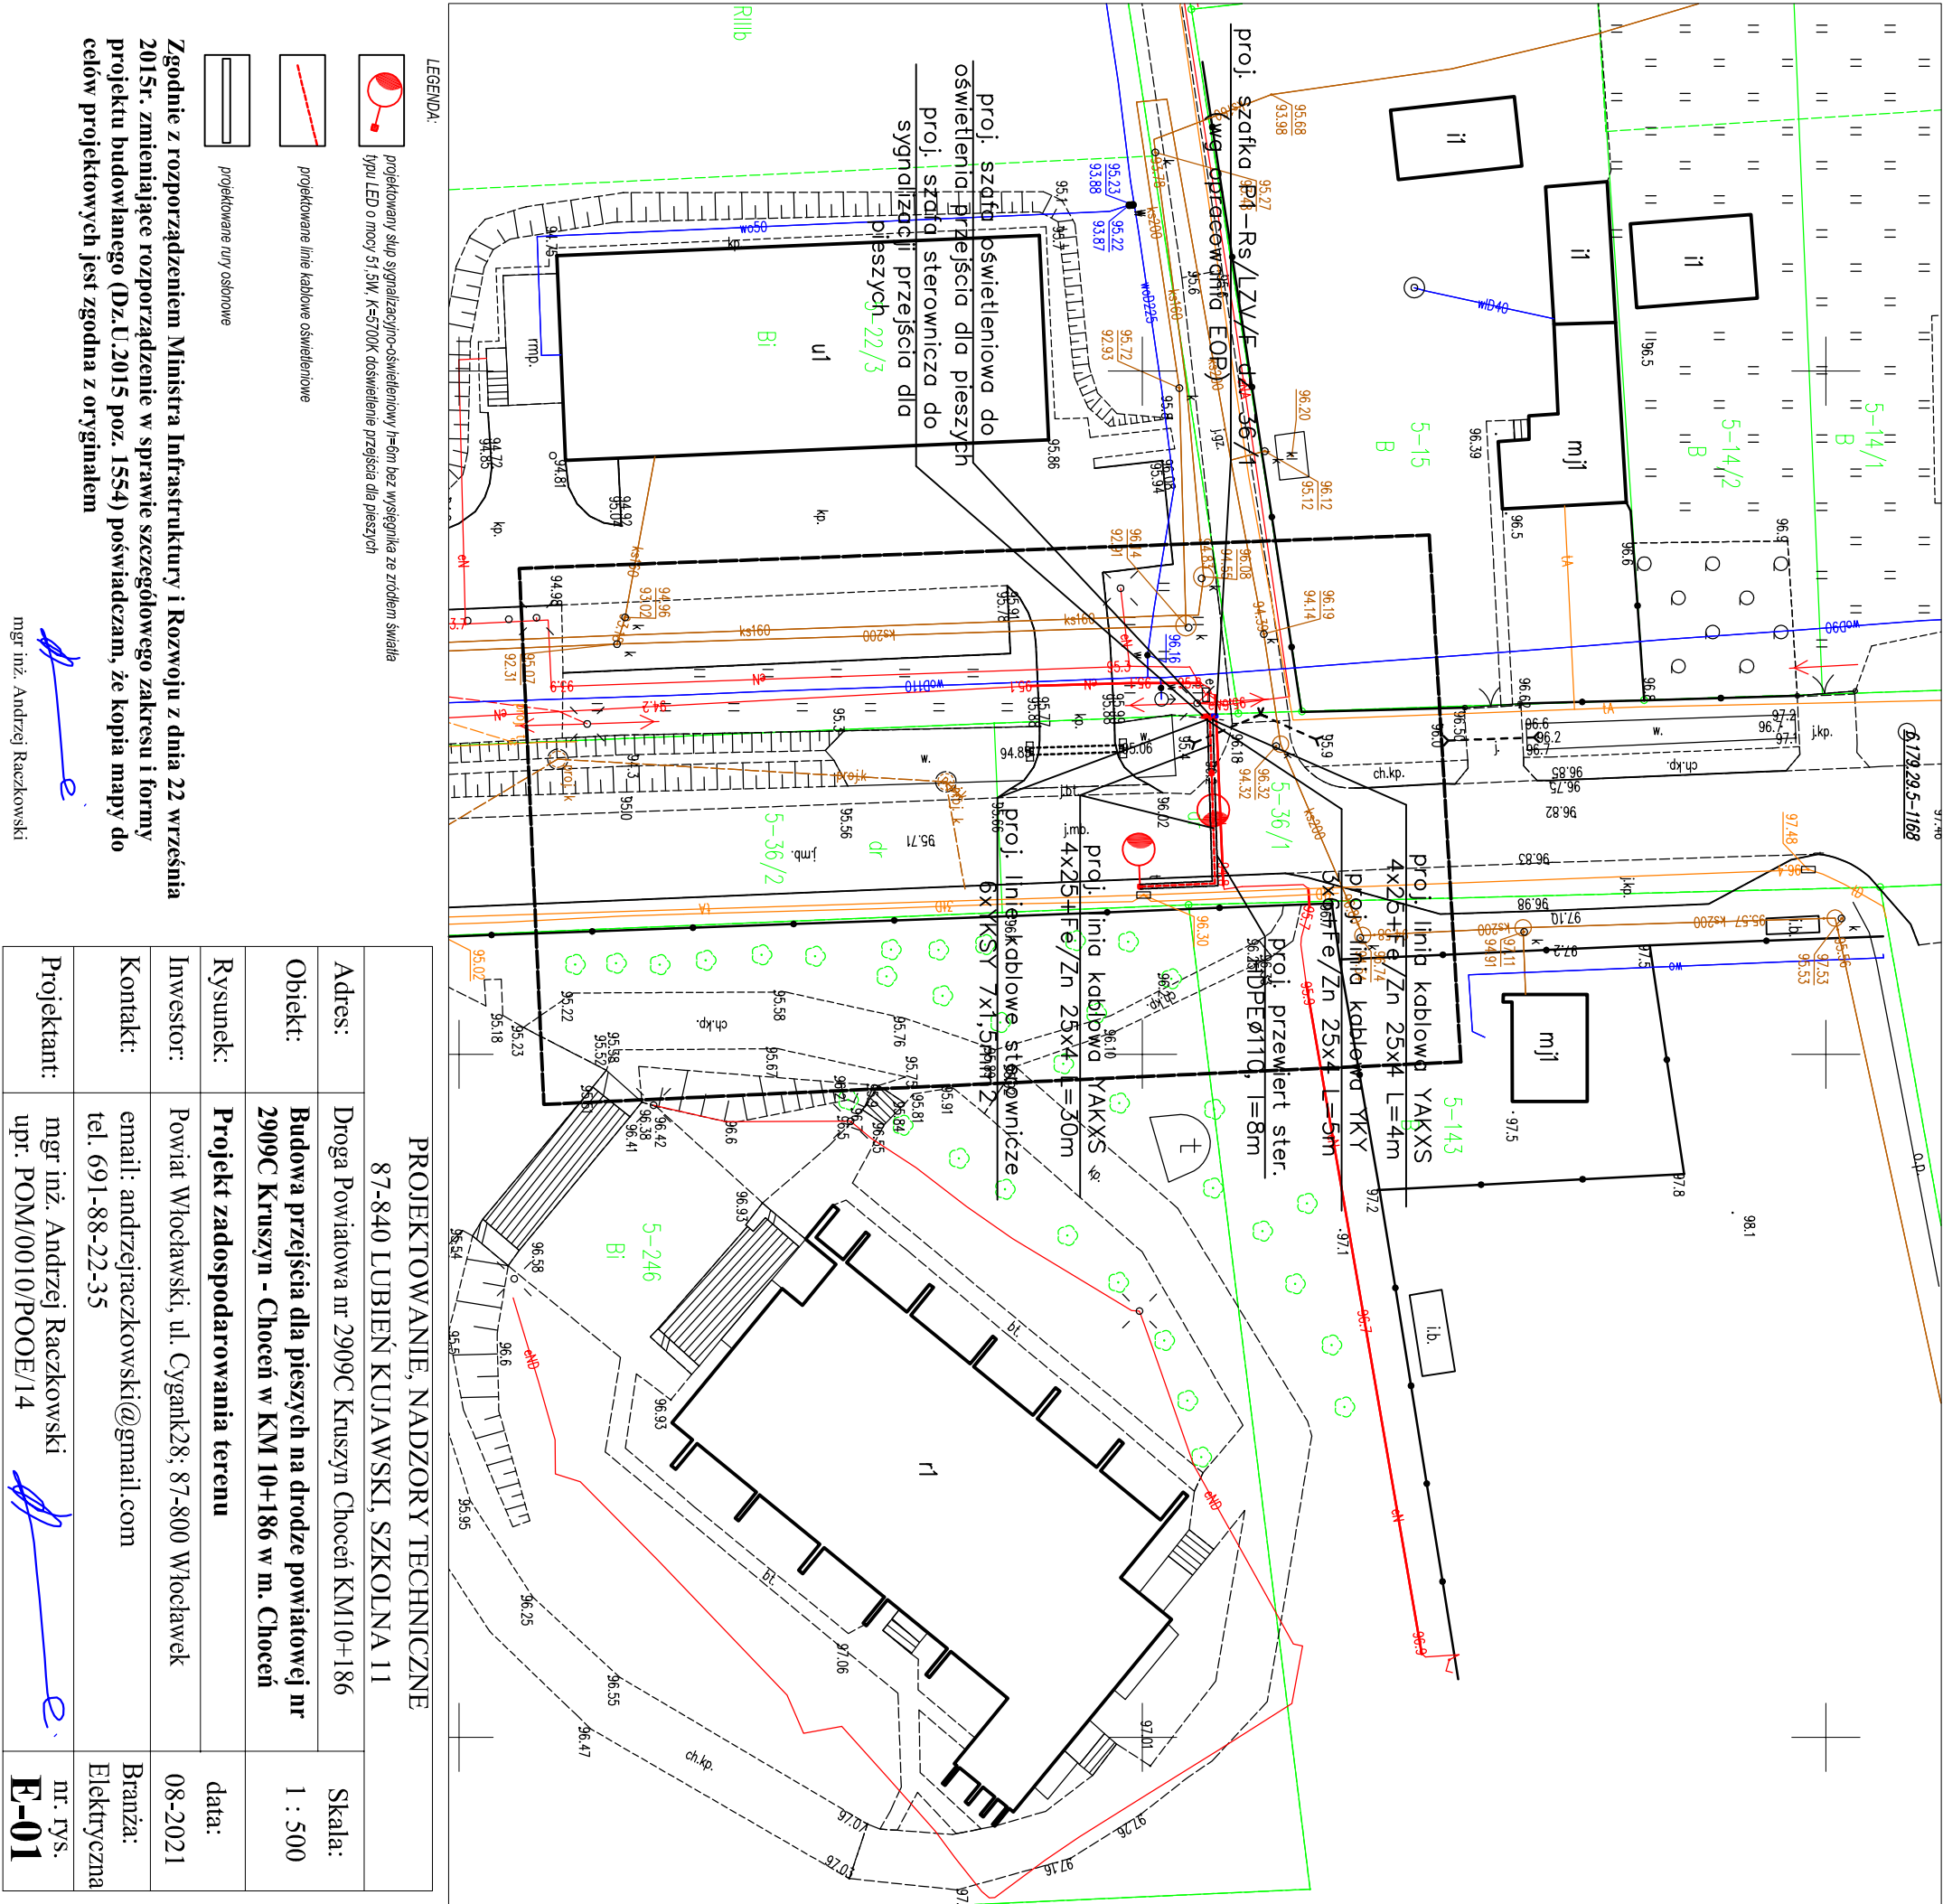

PROJEKTOWANIE, NADZORY TECHNICZNE	
87-840 LUBIEŃ KUJAWSKI, SZKOŁNA 11	
Adres:	Droga Powiatowa nr 2909C Kruszyń Chocień KM10+186
Obiekt:	Budowa przejścia dla pieszych na drodze powiatowej nr 2909C Kruszyń - Chocień w KM 10+186 w m. Chocień
Rysunek:	Projekt zagospodarowania terenu
Inwestor:	Powiat Włocławski, ul. Cyganek28; 87-800 Włocławek
Kontakt:	email: andrzejraczkowski@gmail.com tel. 691-88-22-35
Projektant:	mgr inż. Andrzej Raczkowski upr. POM/0010/POOE/14
Skala: 1 : 500	
data: 08-2021	
Branża: Elektryczna	
nr. rys. E-01	