


BELKA USTROJU NOŚNEGO

skala 1:20


WIDOK OD CZOŁA BELKI

skala 1:10

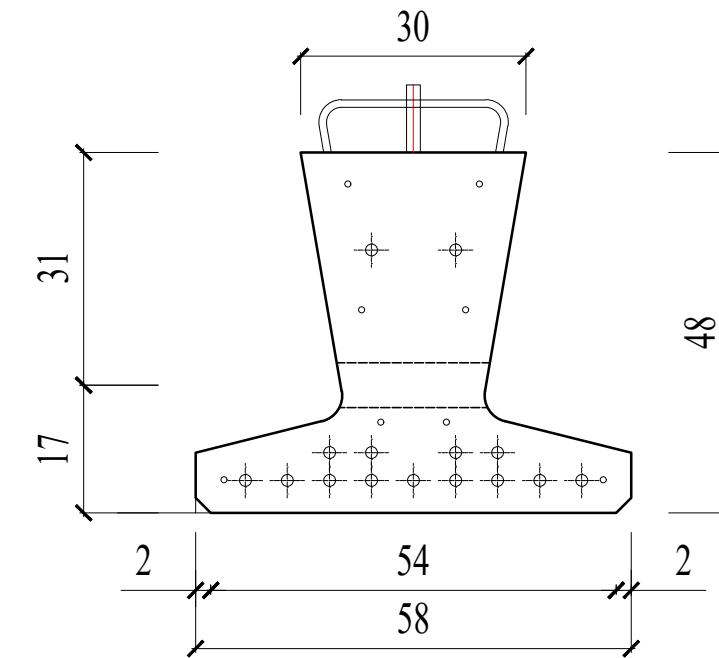


PRZEKRÓJ BELKI

skala 1:10

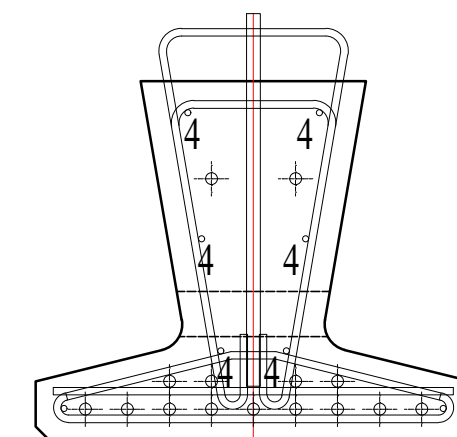


WIDOK Z BOKU


skala 1:20

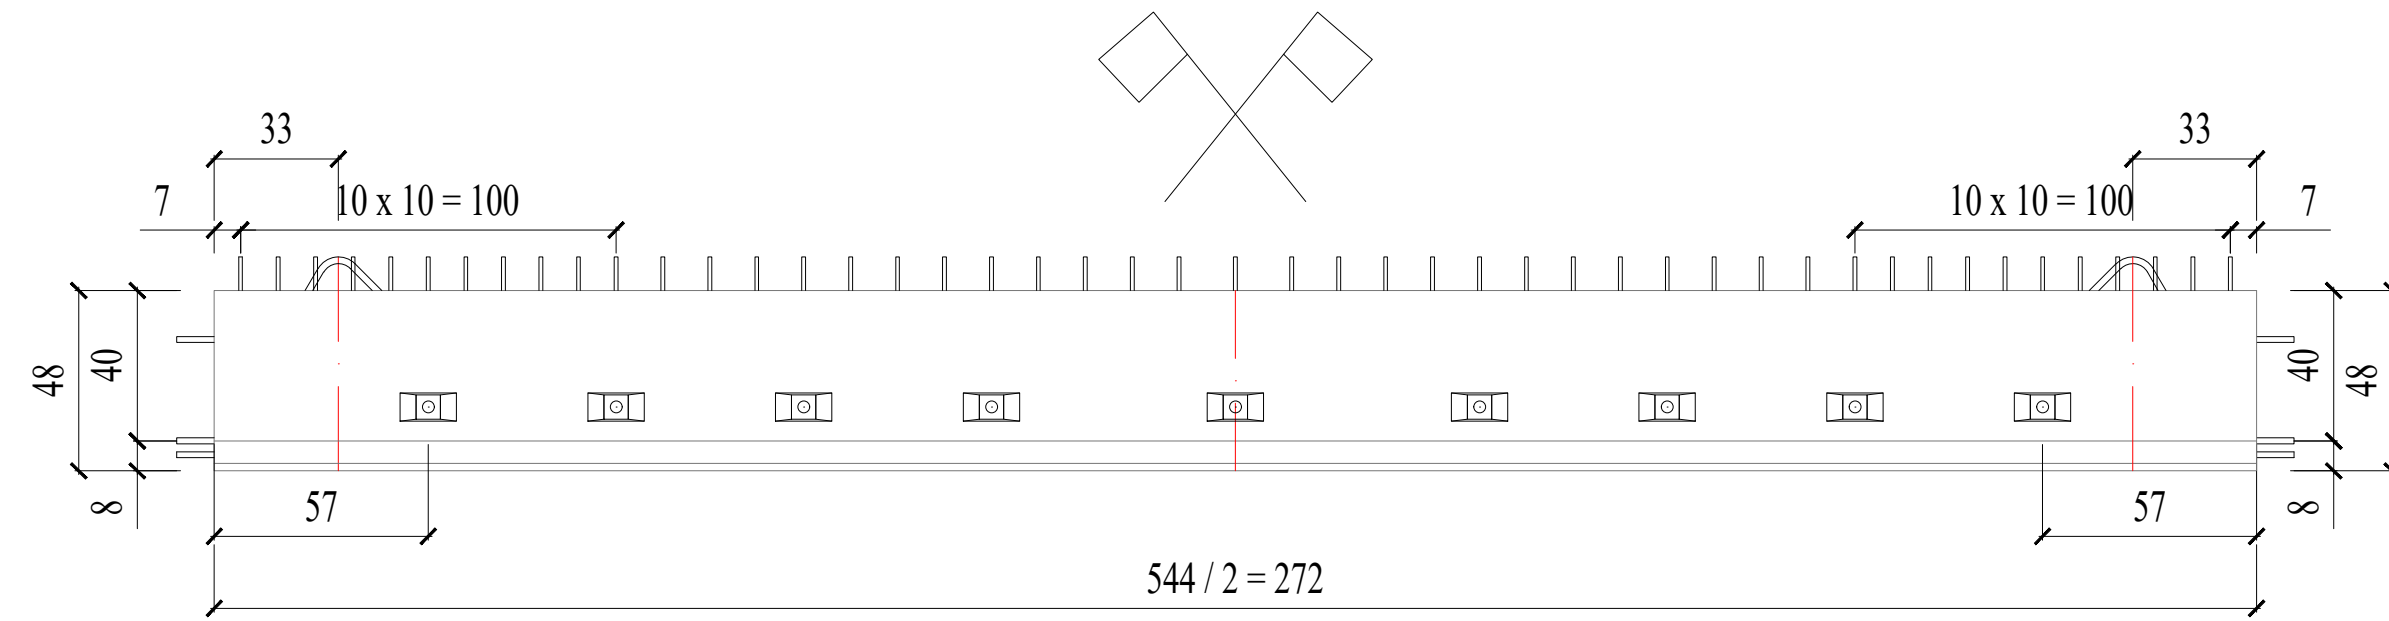


1 #10 mm, L=127 cm, szt. 62

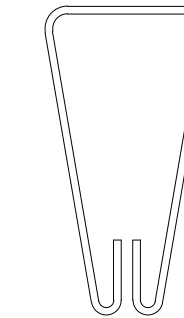

3 #10 mm, L=85 cm, szt. 70

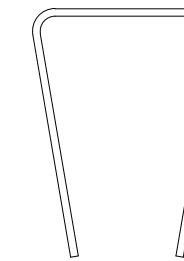


3 #10 mm, L=104 cm, szt. 62

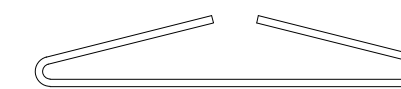

5 #8 mm, L=50 cm, szt. 6



6 #8 mm, L=50 cm, szt. 12

 

BETON BELKI : C35/45

STAL ZBROJENIOWA :

liny sprężające Ø 15,5 mm, odmiana I

USŁUGI PROJEKTOWE
 BUDOWNICTWO, DROGOWNICTWO, INSTALACJE
 ul. Dworcowa 5D/7
 99 - 100 Łęczycza
 tel. 792-609-658
 e-mail : pjojaniewski@op.pl

Przebudowa obiektu mostowego w m. Lubraniec Parcele w ciągu drogi powiatowej nr 2913C Lubraniec-Kruszynek

Inwestor : Powiat Włocławski
 ul. Cyganka 28
 87 - 800 Włocławek

data : 30.11.2021 r.

nr umowy :

Rysunek : BELKA KUJAN

nr rysunku :

skala 1:100

projektant mgr inż. Paweł Jodaniewski
 uprawnienia budowlane do projektowania bez ograniczeń w specjalności mostowej LOD/2856/PWBM/15

projektant sprawdzający mgr inż. Sławomir Maj
 uprawnienia budowlane do projektowania bez ograniczeń w specjalności drogowej 246/91/W1