


<b>BUDOWA PLACÓWKI KSZTAŁCENIA ZAWODOWEGO W IZBICY KUJAWSKIEJ</b>
---

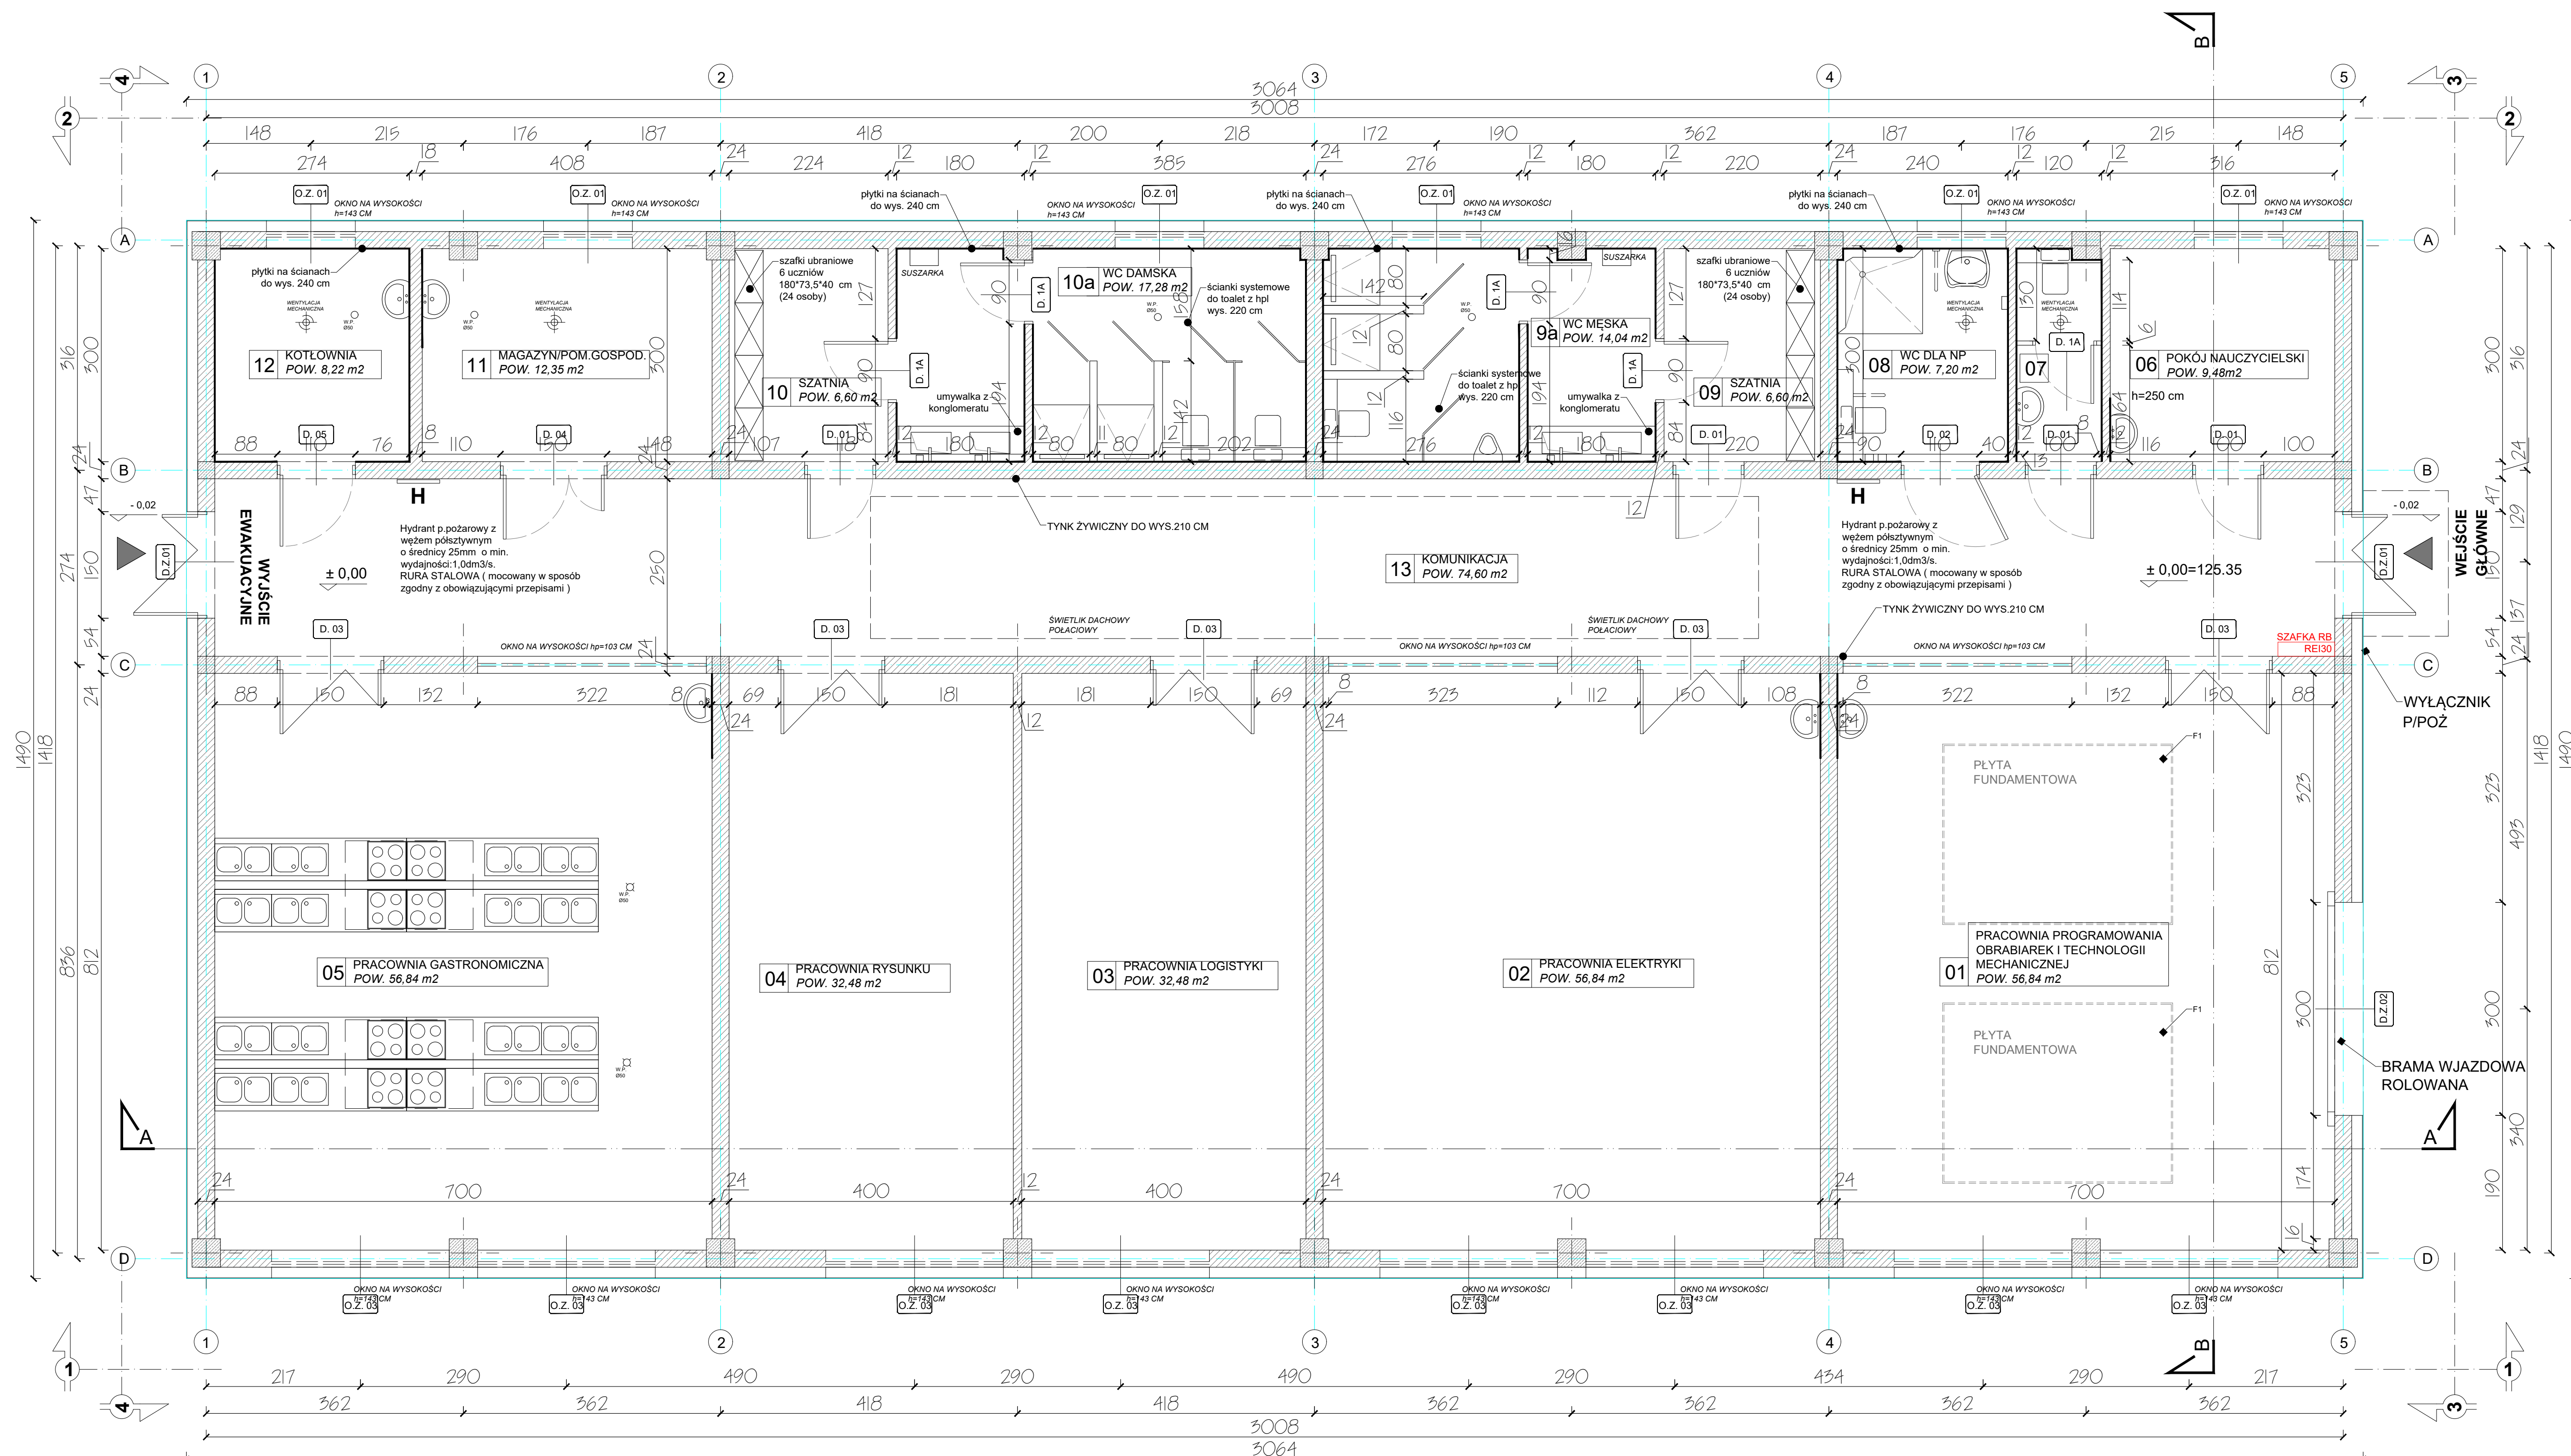

## RZUT PARTERU

**SKALA 1:50**

PŁYTKI CERAMICZNE DO POMIESZCZEŃ HIG. - SANIT. O WYMIARACH 30X30 CM/ R10-13

KOLOR MATERIAŁÓW WYKOŃCZENIOWYCH USTALIĆ Z INWESTOREM

**UWAGA: PŁYTKI NA ŚCIANACH DO WYSOKOŚCI 240 CM (30\*60 CM)**

 HYDRANT P.POŻ. DN25

ZESTAWIENIE POWIERZCHNI			
NR POM.	NAZWA POMIESZCZENIA	POSADZKA	POWIERZCHNIA UŻ. [m2]
1	PRACOWNIA CNC	PŁYTKI	56,8400
2	PRACOWNIA ELEKTRYKI	PŁYTKI	56,8400
3	PRACOWNIA LOGISTYKI	PŁYTKI	32,4800
4	PRACOWNIA RYSUNKU	PŁYTKI	32,4800
5	PRACOWNIA GASTRONOMICZNA	PŁYTKI	56,8400
6	POKÓJ NAUCZYCIELSKI	PŁYTKI	9,4800
7	WC NAUCZYCIELI	PŁYTKI	3,6000
8	WC DLA OSÓB NIEPEŁNOSPRAWNYCH	PŁYTKI	7,2000
9	SZATNIA MĘSKA	PŁYTKI	6,6000
9A	POM. HIGIENICZNO - SANITARNE	PŁYTKI	14,0400
10	SZATNIA DAMSKA	PŁYTKI	6,6000
10A	POM. HIGIENICZNO -SANITARNE	PŁYTKI	17,2800
11	MAGAZYN / POM. GOSPODAR.	PŁYTKI	12,3500
12	KOTŁOWNIA	PŁYTKI	8,2200
13	KOMUNIKACJA	PŁYTKI	74,6000
Suma powierzchni [m2]			395,4500

POWIERZCHNIA ZABUDOWY 456,53 M2

POWIERZCHNIA NETTO 395,45 M2

KUBATURA BRUTTO 2400 M2

WYMIARY SPRAWDZIĆ NA BUDOWIE!

Projekt rozpatrywać należy z projektem architektury i odpowiednimi projektami branżowymi. Prace budowlane wykonywać zgodnie z obowiązującymi przepisami i warunkami technicznymi w budownictwie pod nadzorem osoby posiadającej uprawnienia budowlane.

Wszystkie zmiany wymagają uzgodnienia i akceptacji projektanta.

Wszystkie przegrody wykonać zgodnie z technologią danego materiału.

Całość prac budowlanych i montażowych należy wykonać pod nadzorem oraz zgodnie z wytycznymi dostawców wszystkich technologii, zgodnie z normami i warunkami technicznymi wykastowa oraz z zasadami sztuki budowlanej.

Wszystkie zastosowane materiały i technologie powinny posiadać wymagane certyfikaty i aprobaty techniczne, wymagane obowiązującymi przepisami prawa budowlanego.

Wszystkie rysunki konstrukcyjne należy rozpatrywać wraz z schematami zbrojenia z części opisowej projektu wykonawczego.

Srefty występowania otworów w stropach należy dodatkowo dobrać, a przekrój zbrojenia obornego powinien być nie mniejszy niżprzekrój zbrojenia przypadającego na szerokość otworu.

Rzuty więźby należy rozpatrywać z częścią opisową dotyczącą więźby.



**UZGODNIONO**

**UZGODNIONO**

**UZGODNIENIE Z RZECZOZNAWCĄ  
DO SPRAW SANITARNOHIGIENICZNYCH**

**UZGODNIENIE Z RZECZOZNAWCĄ  
DO SPRAW ZABEZPIECZEŃ PRZECIWPÓŻAROWYCH**