

Mapa do celów projektowych
Skala 1:500

województwo kujawsko-pomorskie
powiat włocławski

gmina 04.1803_2 Boniewo

Aktualna na dzień: 06.04.2019

GGN.6640.883.2019

układ współrzędnych: 2000

układ wysokościowy: Kronsztadt 60

układ odniesienia: PL 2000

sporządzono: 15.04.2019 r.

wykonawca

JANUSZ WYROSZEK
geodeta
zawódzanie kwalifikacyjne nr 15190
wycena przez MGPB w Warszawie

"GEO-MARWYR"
Marcin Wyroszek
87-800 Włocławek, ul. Wesoła 12/33
NIP 8882327226 REGON 341478677
tel. 665-141-164

Poświadczam, że niniejszy dokument jest wynikiem prac geodezyjnych i kartograficznych wykonanych zgodnie z przepisami zawartymi w ustawie o geodezji i kartografii, a także z przepisami o ochronie informacji o niejawnych źródłach. Operatorem technicznym jest osoba, która jest właścicielem zasobu geodezyjnego i kartograficznego.

Organ prowadzący państwowy zasób geodezyjny i kartograficzny: STAROSTA WŁOCŁAWSKI

Identyfikator ewidencyjny materiału zasobu-operatu technicznego: 1.0018.2019.1137

Data wpisania operatu technicznego do ewidencji materiałów zasobu: 20.05.2019

Imię, nazwisko i podpis osoby reprezentującej: 2019-06-13

Na obszarze aktualizacji nie stwierdzono służebności gruntowej

sekcja 6.178.28.02.4.2.6.178.28.23.3.4;6.178.28.03.1.1.2



układ współrzędnych: 2000

układ wysokościowy: Kronsztadt 60

układ odniesienia: PL 2000

sporządzono: 15.04.2019 r.

wykonawca

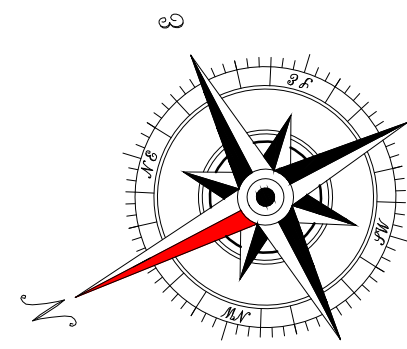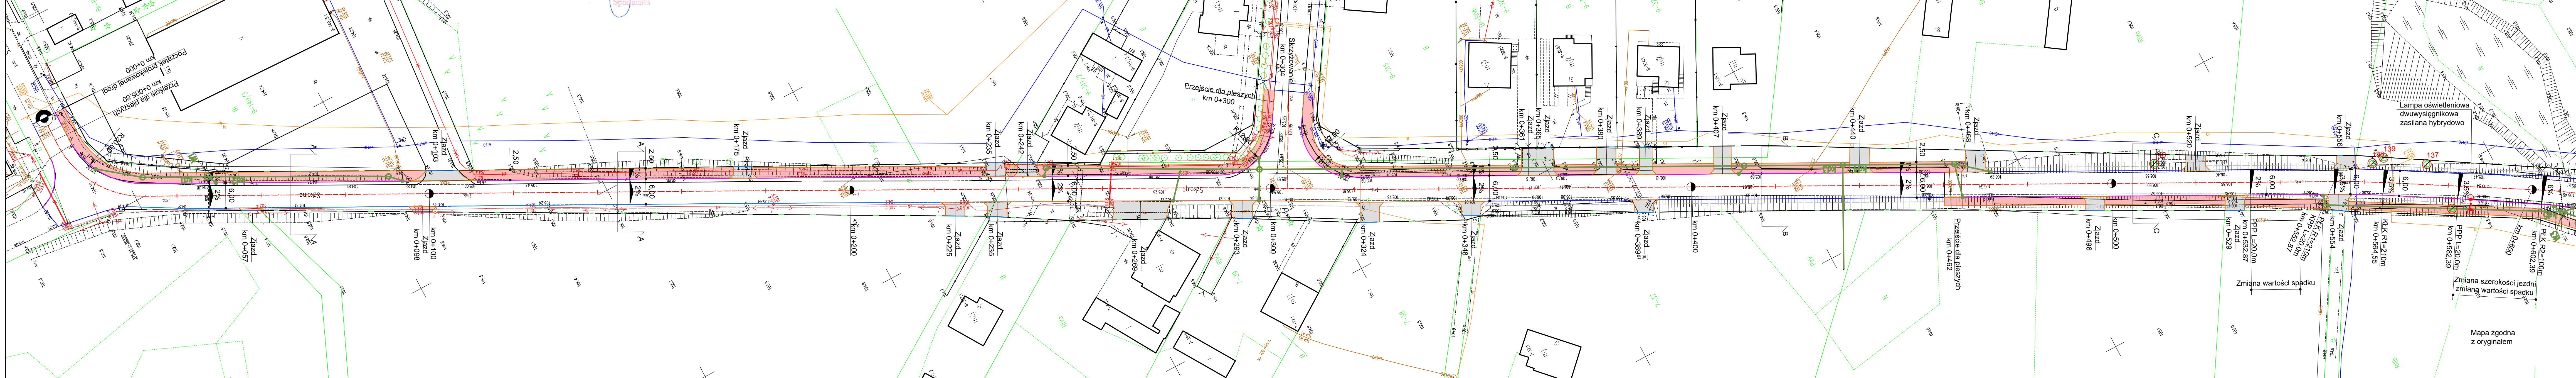

LEGENDA:

- Granice pasa drogowego
- Linia podziału geodezyjnego
- Krawężnik jezdni
- Oś jezdni
- Krawężnik betonowy 15x30x100 cm
- Krawężnik betonowy 12x25x100 cm
- Opornik betonowy 8x30x100 cm
- Obrys betonowy 8x30x100 cm
- Nawierzchnia bitumiczna jezdni
- Nawierzchnia zjazdów i miejsc postojowych z kostki betonowej typu Holand grub. 8 cm koloru szarego
- Nawierzchnia chodnika z kostki betonowej typu Holand grub. 6 cm koloru szarego
- Nawierzchnia ścieżki pieszo-rowerowej z kostki betonowej typu Holand grub. 6 cm koloru czerwonego
- Zjazdy bitumiczne
- Pobocze umocnione
- Kanalizacja deszczowa
- Rowy
- Nry działek przed podziałem
- Nry działek po podziale wchodzące w pas drogowy
- Nry działek po podziale nie wchodzące w pas drogowy
- Drzewa do wycinki

Wykonawca projektu: Biuro Projektowe Renata Krajczewska-Jędrusiak

Zarządca: Zarząd Powiatu Włocławskiego

Nazwa i adres obiektu budowlanego: Rozbudowa drogi powiatowej nr 2931C

Izba Kujawska - Boniewo - Borzymie - odcinek Boniewo - Lubomin

Projekt Wykonawczy

Projekt Zagospodarowania Terenu

Stanowisko: mjr inż. Sławomir Makowski

Projektant: KUP/0134/PWOD/12

Data: 31.07.2019 r.

NR RYS. 2.1

Mapa zgodna z oryginałem