

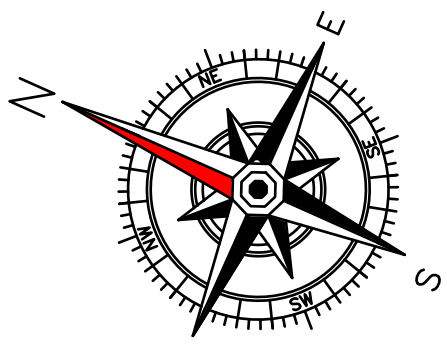
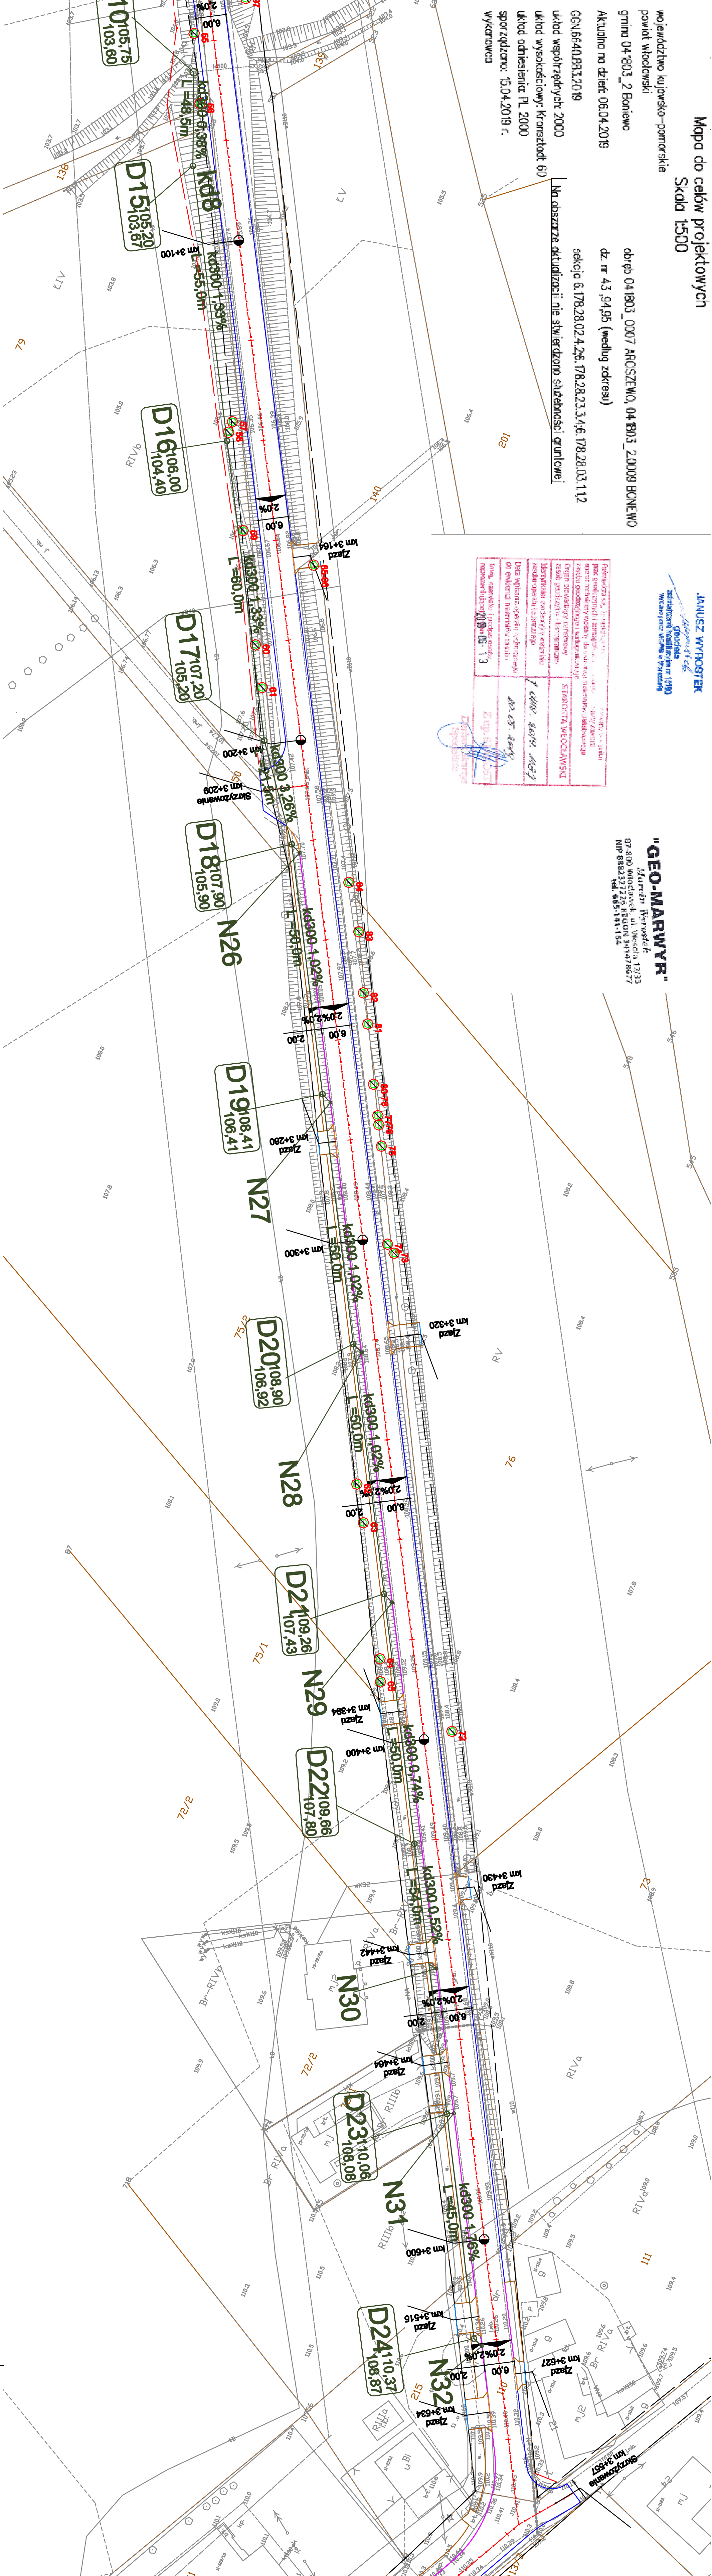
## Skala 1:500

Na obszarze aktualizacji nie stwierdzono szkodności gruntu

**GROUPS**  
and related information for 1979  
My class is in the 1979 group.

**Marvin Wrosten**  
87-800 Wniolacinek ul. Wniolac 12/7  
MIP 8882327225 REGION 3474786  
tel. 465-141-164

**Marvin Wrosten**  
87-800 Wniolacinek ul. Wniolac 12/7  
MIP 8882327225 REGION 3474786  
tel. 465-141-164

[illegible]

### LEGEND

- **D9** ○ Kolektor deszczowy  
**N12** ° Studnia kanalizacyjna  
**W3** Wpust deszczowy  
Wyjół deszczowy

Wykonawca projektu		Bluro Projektowe Renata Kojaczewska - Jędrzejko	
Zamawiający		ul. Żmłotki 1 Węgry 81, 87-940 Lubień Kujawski	
Nazwa i adres oddziału budowlanego :		Rozbudowa drogi powiatowej nr 2553 Izabela Kujawskie - Sołdowo - Zarzeczka - oddział: Budowlany - 1 Lubuska	
System dokumentacji :			
Nazwa projektu :			
Projekt zagospodarowania terenu			
Stanowisko	mgr inż. Agnieszka Wąsikowska,		
projektant	Kujawskie Biuro Projektowe		
Opisany/tytuł	KUT07146/POC0806		
	mgr inż. Renata Kojaczewska		
	KUT07157/POC0806		
SKŁADA		Data	
15000		31.07.2019 r.	