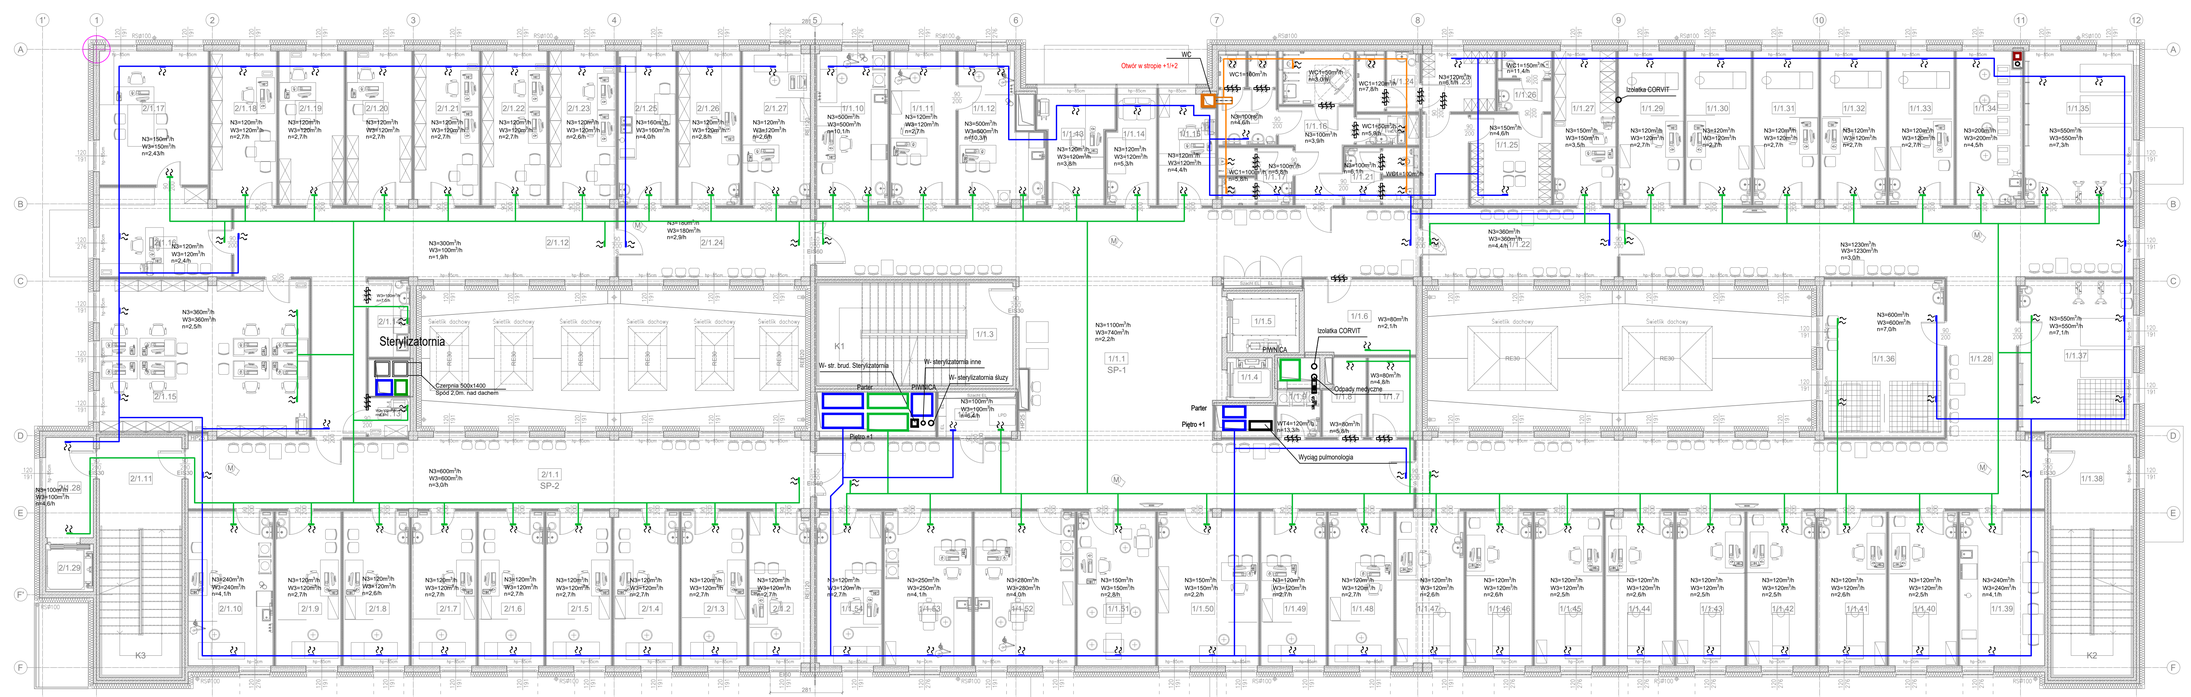

LEGENDA:

- System nowiewny
- System wywiewny
- System wywiewny WC
- System wywiewny WT
- System wywiewny Kuchnia
- Tłumik konotowy
- Kratka transferowa w drzwiach 125x500

UWAGA:

W celu przeprowadzenia obliczeń oparto się na przykładowym producencie. Wyrazo się zgodę na zastosowanie innego producenta rozwiązań technicznych pod warunkiem zapewnienia równoważnych parametrów technicznych lub lepszych.

INWESTOR

Starostwo Powiatowe we Włocławku
ul. Cyganka 28, 87-800 Włocławek

ZESPÓŁ PROJEKTOWY

WAW

BIURO PROJEKTOWANIA I REALIZACJI ARCHITEKTURY
UL. CYGANKA 7 87-800 WŁOCŁAWEK
e-mail: wlodzimierzkaniewski@wp.pl

PROJEKTANT: mgr inż. ADAM LAL, MAP/0535/POOS/11, nr upr.: MAP/0223/POOS/11 w specjalności sanitarnej

SPRAWDZAJĄCY: mgr inż. KARINA LEITNER, MAP/0535/POOS/12, nr upr.: MAP/0229/POOS/12 w specjalności sanitarnej

OPRACOWAŁ: mgr inż. MARCIN OBROK

OBIEKT

BUDOWA POWIATOWEGO CENTRUM ZDROWIA WE WŁOCŁAWKU
87-000 Włocławek, ul. Wyszyńskiego;
Dz. nr: 21/2, 21/8, 21/9, 21/10, 21/11, 21/12, 21/13, 21/14
KM35 obręb 0350 Włocławek

STADIUM

PROJEKT BUDOWLANY

BRANŻA

SANITARNA

TYTUŁ RYSUNKU

RZUT 1. PIĘTRA - INSTALACJA WENTYLACJI

DATA WYDANIA: 30.07.2020

NR RYSUNKU: WE-3

SKALA: 1:100

PRAWA AUTORSKIE ZASTRZEŻONE. NINIEJSZY PROJEKT JEST PRZEDMIOTEM PRAWA AUTORSKIEGO I CHRONIONY JEST AUTORSKIM PRAWEM OSOBISTYM I AUTORSKIM MAJĄTKOWYM PRAWEM AUTORSKIM. KOPIOWANIE, ROZPOWSZECHNIANIE NA PODSTAWIE USTAWY Z DN.4.02.1994r. O PRAWIE AUTORSKIM I PRAWACH POKREWNYCH (DZ.U.U.W.U 2006r. poz.904).

NR STRONY