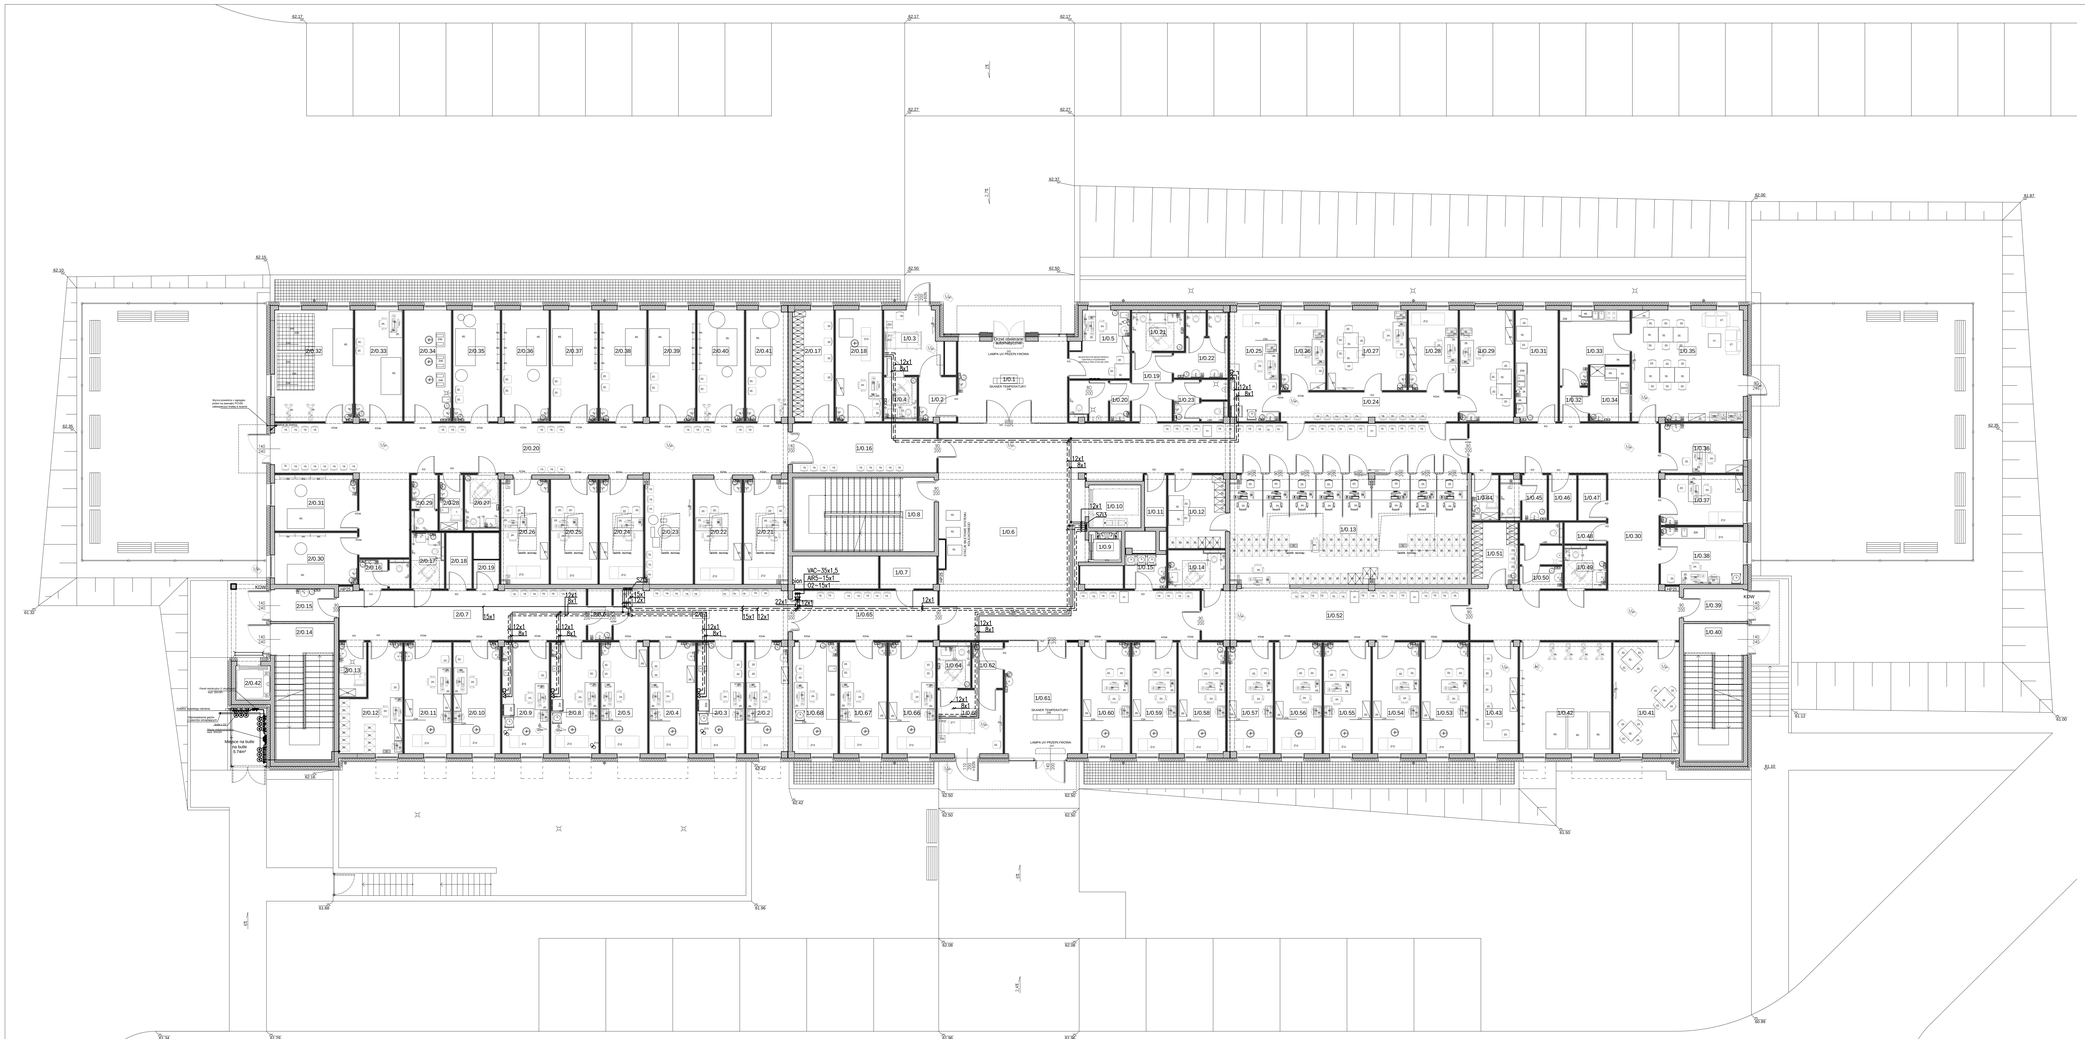

ZESTAWIENIE POMIESZCZEŃ PARTERU (POZIOM "0"):

ETAP 1			ETAP 2		
lp	Nazwa pomieszczenia	Pow. (m²)	lp	Nazwa pomieszczenia	Pow. (m²)
1.0.1	Wiatrołap COVID	15,65	2.0.1	Korytarz	25,80
1.0.2	Izolatka COVID + Śluza	4,63	2.0.2	Poradnia alergologiczna dzieci	13,31
1.0.3	Izolatka COVID	10,38	2.0.3	Poradnia alergologiczna dzieci – – Gabinet diagnostyczny Spirometria	14,96
1.0.4	Izolatka COVID – Pomieszczenie higieniczno-sanitarne	3,84	2.0.4	Poradnia alergologiczna dzieci – Gabinet lekarski	14,69
1.0.5	Portiernia	10,34	2.0.5	Poradnia endokrynologiczna i cukrzycowa dzieci – Gabinet lekarski	14,88
1.0.6	Komunikacja	160,88	2.0.6	Śluza	3,45
1.0.7	Pomieszczenie techniczne	5,21	2.0.7	Poradnia pulmonologiczna – Korytarz	35,70
1.0.8	Klatka schodowa	30,46	2.0.8	Poradnia pulmonologiczna – Gabinet zabiegowy	15,22
1.0.9	Szyb dźwigu osobowego	2,89	2.0.9	Poradnia pulmonologiczna – Spirometria	14,94
1.0.10	Szyb dźwigu szpitalnego	6,44	2.0.10	Poradnia pulmonologiczna – Gabinet badań	14,94
1.0.11	Magazyn bielizny czystej	3,23	2.0.11	Poradnia pulmonologiczna – Gabinet badań	14,96
1.0.12	Magazyn podręczny rejestracji	12,01	2.0.12	Poradnia pulmonologiczna – Rejestracja	15,62
1.0.13	Rejestracja	74,06	2.0.13	Pomieszczenie porządkowe	4,33
1.0.14	Ustęp NPS	6,05	2.0.14	Klatka schodowa	23,82
1.0.15	Odpady medyczne	4,01	2.0.15	Komunikacja	5,62
1.0.16	Korytarz	20,48	2.0.16	Ustęp	3,77
1.0.17	Ośrodek rehabilitacji dzieci NPS – Szatnia dzieci	13,13	2.0.17	Ustęp NPS	4,97
1.0.18	Ośrodek rehabilitacji dzieci NPS – Pokój badań	14,81	2.0.18	Magazyn bielizny czystej	4,11
1.0.19	Przedsionek	7,81	2.0.19	Magazyn bielizny brudnej	1,99
1.0.20	Ustęp pacjentów męski	6,36	2.0.20	Ośrodek rehabilitacji dzieci NPS – Korytarz	87,48
1.0.21	Ustęp pacjentów domski / NPS	5,63	2.0.21	Ośrodek rehabilitacji dzieci NPS – Logopeda	13,11
1.0.22	Ustęp personelu domski	8,13	2.0.22	Ośrodek rehabilitacji dzieci NPS – Logopeda	14,13
1.0.23	Ustęp personelu męski	5,70	2.0.23	Ośrodek rehabilitacji dzieci NPS – Logopeda	14,27
1.0.24	Poradnia cukrzycowa – Korytarz	14,65	2.0.24	Ośrodek rehabilitacji dzieci NPS – Psycholog	13,14
1.0.25	Poradnia cukrzycowa – Gabinet zabiegowy	15,59	2.0.25	Ośrodek rehabilitacji dzieci NPS – Pedagog	14,13
1.0.26	Poradnia cukrzycowa – Gabinet lekarski	10,24	2.0.26	Ośrodek rehabilitacji dzieci NPS – Pedagog	14,15
1.0.27	Poradnia cukrzycowa – Edukacja	18,32	2.0.27	Ośrodek rehabilitacji dzieci NPS – Ustęp	5,13
1.0.28	Poradnia cukrzycowa – Gabinet lekarski	11,31	2.0.28	Pomieszczenie porządkowe	3,67
1.0.29	Poradnia cukrzycowa – Edukacja	17,21	2.0.29	Ustęp personelu	3,82
1.0.30	Dzienny oddział psychiatryczny – Korytarz	74,09	2.0.30	Ośrodek rehabilitacji dzieci NPS – Sala zwiezeń	13,24
1.0.31	Dzienny oddział psychiatryczny – Socjał personelu	13,42	2.0.31	Ośrodek rehabilitacji dzieci NPS – Sala zwiezeń	13,16
1.0.32	Dzienny oddział psychiatryczny – Komunikacja	2,70	2.0.32	Ośrodek rehabilitacji dzieci NPS – – Fizykoterapia – Gabinet zabiegowy	25,17
1.0.33	Dzienny oddział psychiatryczny – Kuchnia całeniegowa	12,69	2.0.33	Ośrodek rehabilitacji dzieci NPS – Fizykoterapia	15,06
1.0.34	Dzienny oddział psychiatryczny – Zmywalnia	6,22	2.0.34	Ośrodek rehabilitacji dzieci NPS – Hydroterapia	14,96
1.0.35	Dzienny oddział psychiatryczny – zadania / świetlica	35,71	2.0.35	Ośrodek rehabilitacji dzieci NPS – Sala zwiezeń	14,94
1.0.36	Dzienny oddział psychiatryczny – Terapia indywidualna	11,74	2.0.36	Ośrodek rehabilitacji dzieci NPS – Sala zwiezeń	14,93
1.0.37	Dzienny oddział psychiatryczny – Gabinet lekarski	11,80	2.0.37	Ośrodek rehabilitacji dzieci NPS – Sala zwiezeń	14,96
1.0.38	Dzienny oddział psychiatryczny – Dyżurka pielęgniarski	13,62	2.0.38	Ośrodek rehabilitacji dzieci NPS – Sala zwiezeń	14,92
1.0.39	Komunikacja	5,62	2.0.39	Ośrodek rehabilitacji dzieci NPS – Sala zwiezeń	14,95
1.0.40	Klatka schodowa	23,82	2.0.40	Ośrodek rehabilitacji dzieci NPS – Sala zwiezeń	14,96
1.0.41	Dzienny oddział psychiatryczny – Sala terapii zajęciowej grupowej	21,19	2.0.41	Ośrodek rehabilitacji dzieci NPS – Sala zwiezeń	13,34
1.0.42	Dzienny oddział psychiatryczny – Sala terapii zajęciowej grupowej	29,33	2.0.42	Szyb dźwigu towarowo-osobowego	3,42
1.0.43	Dzienny oddział psychiatryczny – Warsztat terapii zajęciowej	15,14		ETAP 2 (powierzchnia netto):	617,14
1.0.44	Pomieszczenie porządkowe	3,47		POWIERZCHNIA PARTERU (POZIOM "0"):	
1.0.45	Ustęp personelu	5,04		ETAP 1 (powierzchnia netto):	1111,78
1.0.46	Magazyn sprzętu	3,56		ETAP 2 (powierzchnia netto):	617,14
1.0.47	Magazyn bielizny brudnej	3,58			1728,92
1.0.48	Magazyn bielizny czystej	2,49			
1.0.49	Dzienny oddział psychiatryczny – Ustęp domski / NPS	4,91			
1.0.50	Dzienny oddział psychiatryczny – Ustęp męski	7,30			
1.0.51	Dzienny oddział psychiatryczny – Szatnia pacjentów	8,09			
1.0.52	Korytarz	59,26			
1.0.53	Poradnia zdrowia psychicznego	14,96			
1.0.54	Poradnia zdrowia psychicznego – Gabinet lekarski	14,94			
1.0.55	Poradnia zdrowia psychicznego – Gabinet lekarski	14,94			
1.0.56	Poradnia zdrowia psychicznego – Psycholog	14,96			
1.0.57	Poradnia zdrowia psychicznego – Psycholog	14,37			
1.0.58	Poradnia zdrowia psychicznego dzieci – Gabinet lekarski	14,99			
1.0.59	Poradnia zdrowia psychicznego dzieci – Gabinet psycholog	14,21			
1.0.60	Poradnia diabetologiczna / endokrynologiczna dzieci	15,16			
1.0.61	Wiatrołap COVID	24,21			
1.0.62	Izolatka COVID śluza	3,98			
1.0.63	Izolatka COVID	11,94			
1.0.64	Izolatka COVID pom. hig-sanitarne	3,89			
1.0.65	Poradnia chorób płuc – Korytarz	20,63			
1.0.66	Poradnia chorób płuc – Gabinet lekarski	14,94			
1.0.67	Poradnia chorób płuc – Gabinet lekarski	14,96			
1.0.68	Poradnia alergologiczna dzieci – Gabinet zabiegowy	14,46			
	ETAP 1 (powierzchnia netto):	1111,78			

LEGENDA

Punkty poboru gazów medycznych:
- tlen – O₂
- sprężone powietrze – AIR
- próżnia – VAC

Armatura gazów medycznych:
- zawór odcinający
- zawór zwrotny kulowy (krzyżak zaworowy)
- wyposażony alarm przy ciśnieniu tlenu
- wyposażony alarm przy ciśnieniu próżni
- wyposażony alarm przy ciśnieniu powietrza medycznego

Symbole rurociągów:
- tlen – O₂
- sprężone powietrze medyczne – AIR
- próżnia – VAC
- linia wyrównania potencjału z pomp próżniowych na zewnątrz budynku

INWESTOR

Starostwo Powiatowe we Włocławku
ul. Cyganka 28, 87-800 Włocławek

ZESPÓŁ PROJEKTOWY

WAW

BIURO PROJEKTOWANIA I REALIZACJI ARCHITEKTURY
UL. CYGANKA 7 87-800 WŁOCŁAWEK
e-mail: wlodzimierzkarasewski@wp.pl

PROJEKTANT mgr inż. ANDRZEJ KOCHAN UPR. 86/78/Wlkm

OPRACOWANIE mgr inż. ELŻBIETA BEDNARSKA UPR. 363/99/Wlkm

OBIEKT

BUDOWA POWIATOWEGO CENTRUM ZDROWIA WE WŁOCŁAWKU
87-000 Włocławek, ul. Wyszyńskiego;
Dz. nr: 21/2, 21/8, 21/9, 21/10, 21/11, 21/12, 21/13, 21/14
KM35 obręb 0350 Włocławek

STADIUM

PROJEKT WYKONAWCZY

BRANŻA

GAZY MEDYCZNE

TYTUŁ RYSUNKU

RZUT PARTERU

DATA WYDANIA	30.09.2020
NR RYSUNKU	GM-2
NR STRONY	SKALA 1:100

PRAWA AUTORSKIE OSTRZEGAJĄCE WOBEC TREŚCIACH TEGO PROJEKTU ZASTRZEGAJĄ SOBIE PRAWO AUTORSKIE, ZGODNIE Z USTAWĄ O PRAWIE AUTORSKIM I PRAWACH POKREWNYCH (DZ.U. 1994 NR 24 POZ. 83 ZE ZMIANAMI). KOPIOWANIE, UDOSTĘPNIANIE OSOBOM TRZECIM LUB WYKORZYSTYWANIE W JAKIEJKOLWIEK FORMIE BEZ ZGODY AUTORA ZABRONIONE (ART. 17 USTAWY O PRAWIE AUTORSKIM I PRAWACH POKREWNYCH).