



Szczegół A
skala 1:10

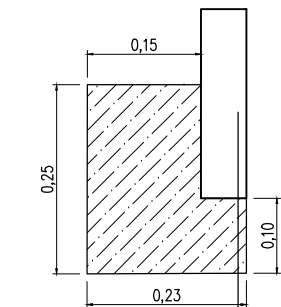


obrzeże bet. 8x30x100cm	30 cm
ława betonowa C12/15 z oporem 15cm	10 cm

Szczegół B
skala 1:10

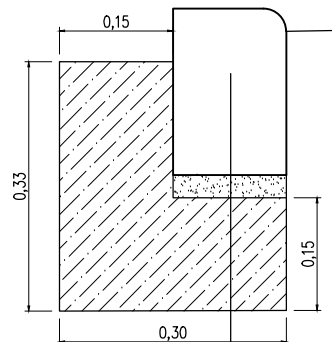


krawężnik bet. 15x22x100cm	22 cm
podsyпка cem.-pias.	3-5 cm
ława betonowa C16/20 z oporem 15cm	15 cm

skala 1:10

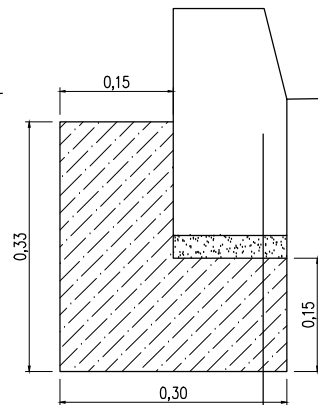




krawężnik bet. 15x30x100cm	30 cm
podsyпка cem.-pias.	3-5 cm
ława betonowa C16/20 z oporem 15cm	15 cm

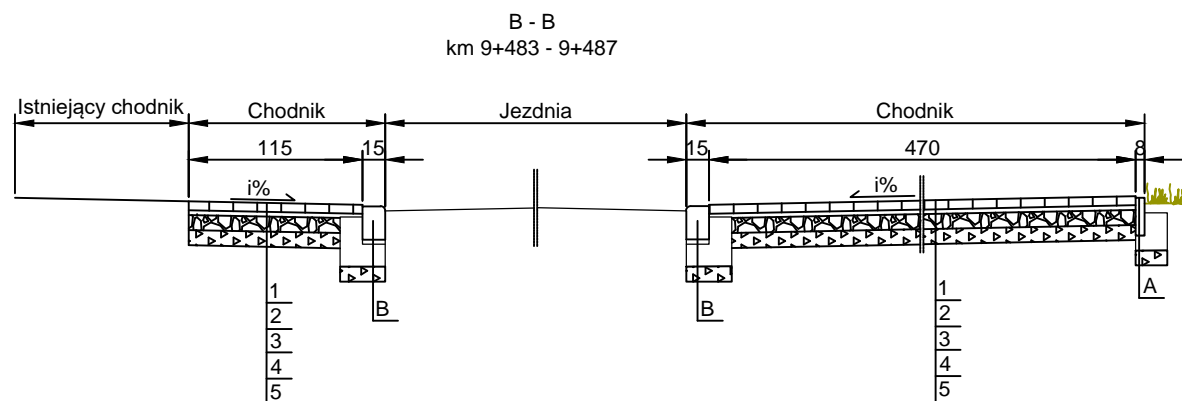UWAGA:
Przestrzeń między krawężnikiem a krawędzią jezdni należy uzupełnić bitumiczną masą zalewową

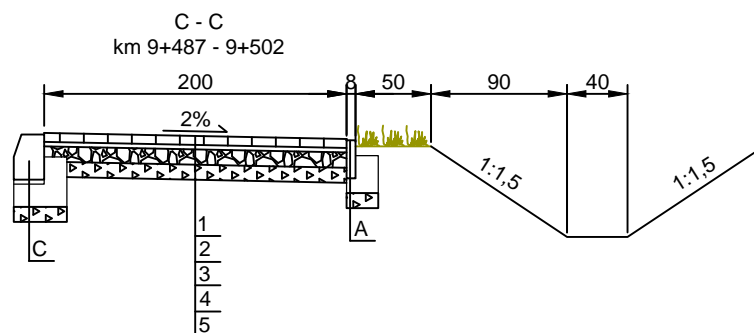

1. Drobnowymiarowa kostka betonowa typu Holand koloru szarego, grub. 6 cm
2. Podsyпка cem.-piask. 1:4, grub. 3-5 cm
3. Podbudowa zasadnicza z kruszywa łamanego stabilizowanego mech. C90/3 0/31,5, grub. 10 cm.
4. Warstwa odcinająca z piasku, grub. 10 cm,
5. Sprofilowane zagęszczone podłoże gruntowe, $I_s \geq 1,0$



Nazwa inwestycji:	Przebudowa drogi powiatowej nr 2807C Osięciny - Wieniec - Włocławek poprzez budowę chodnika w km 4+319 - 4+502 str. P		
Lokalizacja:	Województwo kujawsko - pomorskie, powiat włocławski, gmina Brześć Kuj., m. Wieniec Zalesie		
Inwestor:	 Powiat Włocławski		
Stadium dokumentacji:	Projekt Wykonawczy		
Nazwa arkusza:	Przekroje konstrukcyjne		
Biurowo projektowe:	 Usługi Drogowe Usługi Drogowe Sergiusz Makowski ul. Wiejska 89, 87-800 Włocławek tel. 785 46 12 73 e-mail.: uslugi.drogowe@gmail.com www.facebook.com/uslugi.drogowe		
Projektant:	mgr inż. Sergiusz M. Makowski uprawnienia budowlane nr KUP/0134/PWOD/12 do projektowania i kierowania robotami budowlanymi bez ograniczeń w specjalności drogowej		Podpis:
Branża:	Skala:	Data:	Nr arkusza:
DROGOWA	1:50	11.03.2020 r.	3