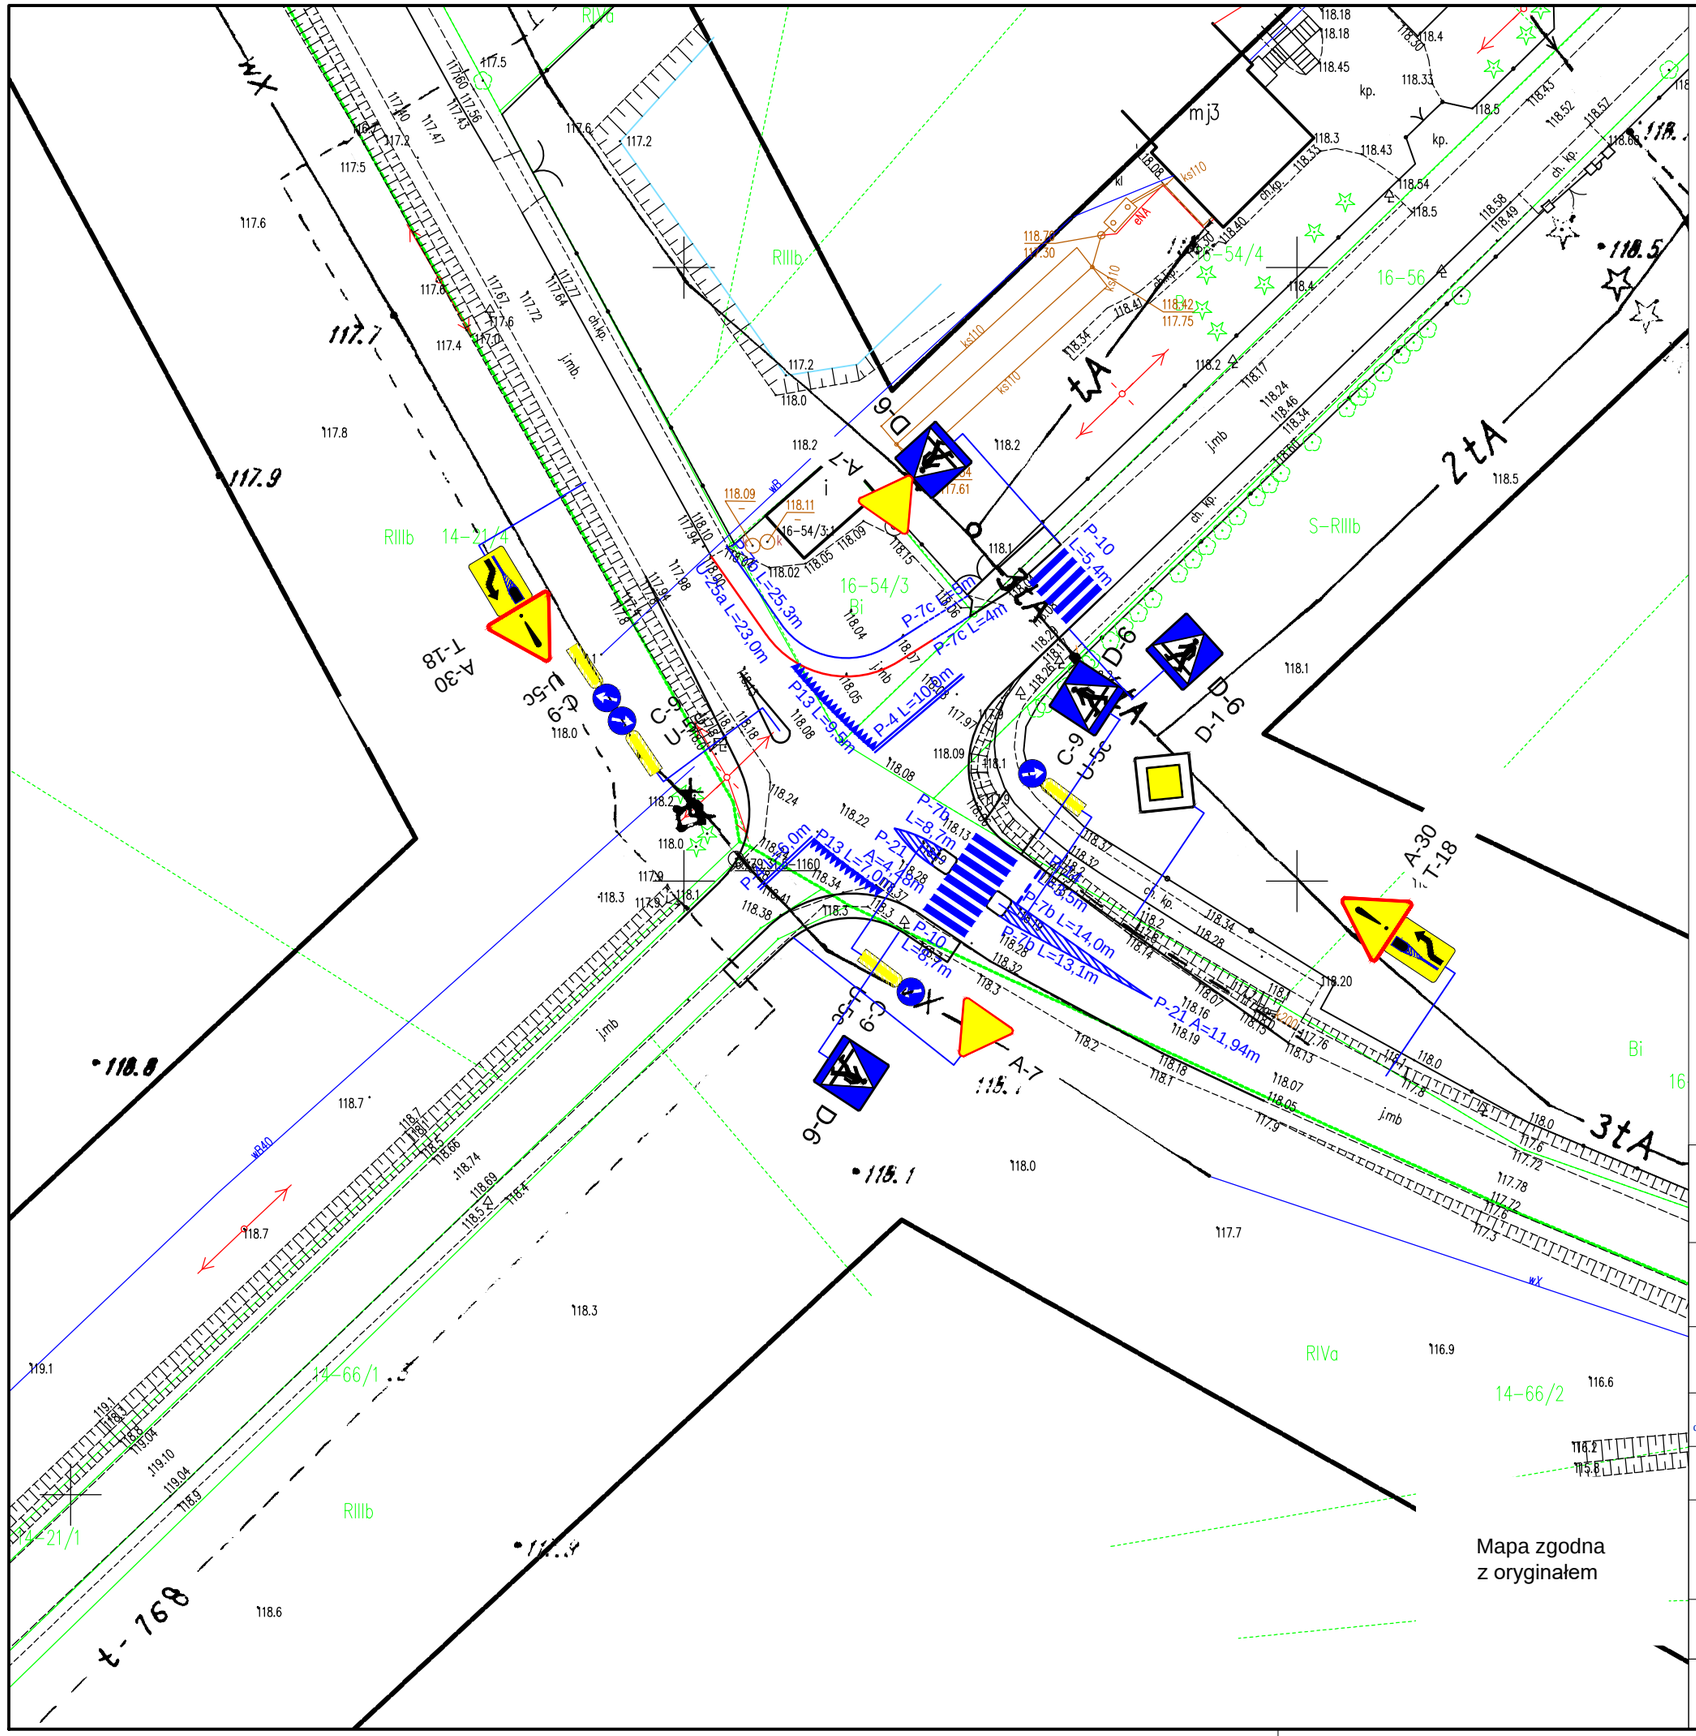

Nazwa inwestycji:	Zmiana stałej organizacji ruchu drogowego w obrębie skrzyżowania w ciągu drogi powiatowej nr 2920C Kowal - Dobrzelewice - Baruchowo w km 4+360
Lokalizacja:	Województwo kujawsko - pomorskie, powiat włocławski, gmina Kowal, m. Więsławice Kolonia
Inwestor:	Powiat Włocławski
Stadium dokumentacji:	Projekt stałej organizacji ruchu drogowego
Nazwa arkusza:	Schemat oznakowania
Biuro projektowe:	Usługi Drogowe Usługi Drogowe Sergiusz Makowski ul. Wiejska 89, 87-800 Włocławek tel. 785 46 12 73 e-mail.: uslugi.drogowe@gmail.com www.facebook.com/uslugi.drogowe
Projektant:	mgr inż. Sergiusz M. Makowski uprawnienia budowlane nr KUP/0134/PWOD/12 do projektowania i kierowania robotami budowlanymi bez ograniczeń w specjalnosci drogowej Podpis:

Branża:	Skala:	Data:	Nr arkusza:
DROGOWA	1:500	11.05.2020 r.	2