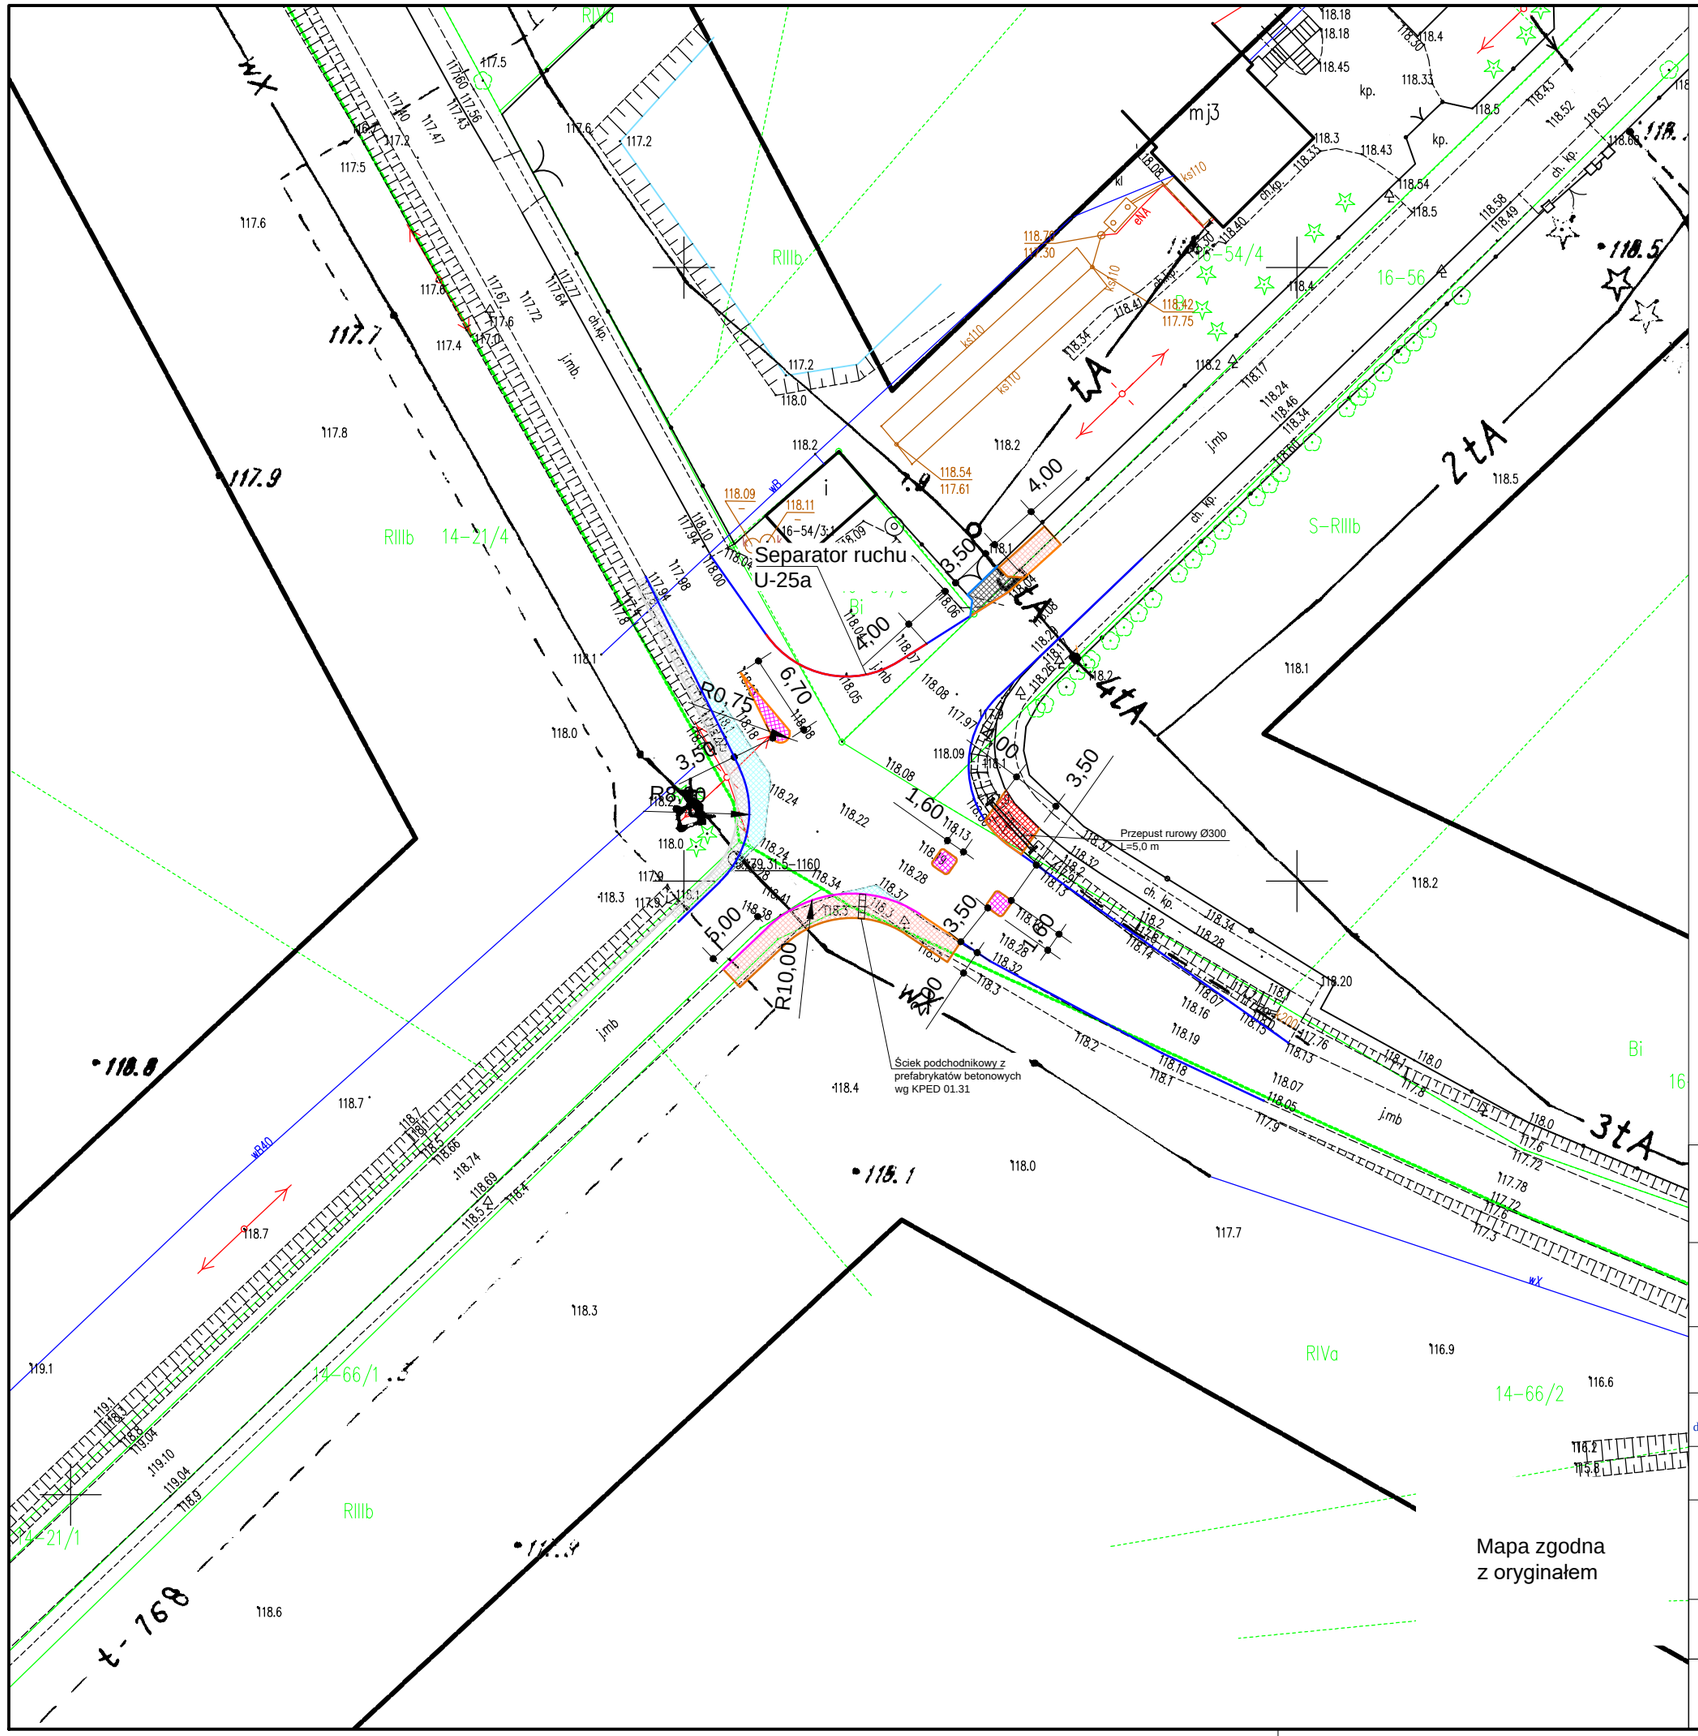

N

W E

S

LEGENDA:

- Granice pasa drogowego
- Krawędź jezdni
- Krawężnik betonowy 15x30x100 cm
- Krawężnik betonowy 15x22x100 cm
- Obrzeże betonowe 8x30x100 cm
- Nawierzchnia bitumiczna jezdni
- Nawierzchnia z kostki granitowej 6/8 cm
- Nawierzchnia z kostki brukowej betonowej grub. 6 cm
- Nawierzchnia z kostki brukowej betonowej grub. 8 cm
- Umocnione pobocze gruntowe

Nazwa inwestycji:	Przebudowa skrzyżowania w ciągu drogi powiatowej nr 2920C Kowal - Dobrzelewice - Baruchowo w km 4+360
Lokalizacja:	Województwo kujawsko - pomorskie, powiat włocławski, gmina Kowal, m. Więsławice Kolonia
Inwestor:	Powiat Włocławski
Stadium dokumentacji:	Projekt Wykonawczy
Nazwa arkusza:	Projekt Zagospodarowania Terenu
Biuro projektowe:	Usługi Drogowe Usługi Drogowe Sergiusz Makowski ul. Wiejska 89, 87-800 Włocławek tel. 785 46 12 73 e-mail.: uslugi.drogowe@gmail.com www.facebook.com/uslugi.drogowe
Projektant:	mgr inż. Sergiusz M. Makowski uprawnienia budowlane nr KUP/0134/PWOD/12 do projektowania i kierowania robotami budowlanymi bez ograniczeń w specjalnosci drogowej
Podpis:	

Branża:	Skala:	Data:	Nr arkusza:
DROGOWA	1:500	11.05.2020 r.	2

Mapa zgodna z oryginałem