


- Elementy wykonania elewacji:
- Pokrycie dachu:
    - blacha tytanowa-cynkowa na rąbek stojący;
  - Ściany naddziału:
    - cienkowarstwowa mineralna wyprawa tynkarska malowana farbą elewacyjną;
  - Cokół:
    - cienkowarstwowa mineralna wyprawa tynkarska malowana farbą elewacyjną;
  - Ściana fasadowa:
    - konstrukcja – lakierowane proszkowo profile aluminiowe w systemie słupowo-ryglowym z przegrodą termiczną;
    - wypełnienie – szyba zespolona (szkło bezbarwne float);
  - Stalarka okienna:
    - konstrukcja – wielokomorowe profile PVC;
    - wypełnienie – szyba zespolona (szkło bezbarwne float);
  - Stalarka drzwiowa:
    - konstrukcja – lakierowane proszkowo profile aluminiowe w systemie okienna-drzwiowym z przegrodą termiczną;
    - wypełnienie – szyba zespolona (szkło bezbarwne float);
  - Stalarka drzwiowa stylizowana:
    - konstrukcja – płycinowa drewniana częściowo przeszklona z ozdobnym profilowaniem filigowym i nadświetlami;
    - wypełnienie – szkło zespolone (szkło bezbarwne float);
  - Balustrady portienetr:
    - konstrukcja – systemowe profile aluminiowe lakierowane proszkowo;
    - wypełnienie – szkło bezpieczne hartowane VSG-ESG;
  - Zadaszenia wejść do budynku:
    - konstrukcja – system łączników, zawiesi oraz odciegów ze stali nierdzewnej;
    - wypełnienie – szkło bezpieczne hartowane VSG-ESG;
  - Żaluzje przeciwświatłowe:
    - konstrukcja – systemowe lamelki aluminiowe lakierowane proszkowo;
  - Żaluzje maskujące na dachu:
    - konstrukcja – systemowe lamelki aluminiowe lakierowane proszkowo;
  - System odprowadzania wód opadowych – rynny dachowe, rury spustowe i akcesoria montażowe:
    - blacha tytanowa-cynkowa;
  - Obróbki blacharskie:
    - blacha tytanowa-cynkowa;
  - Murki oporowe, fosy:
    - beton architektoniczny;

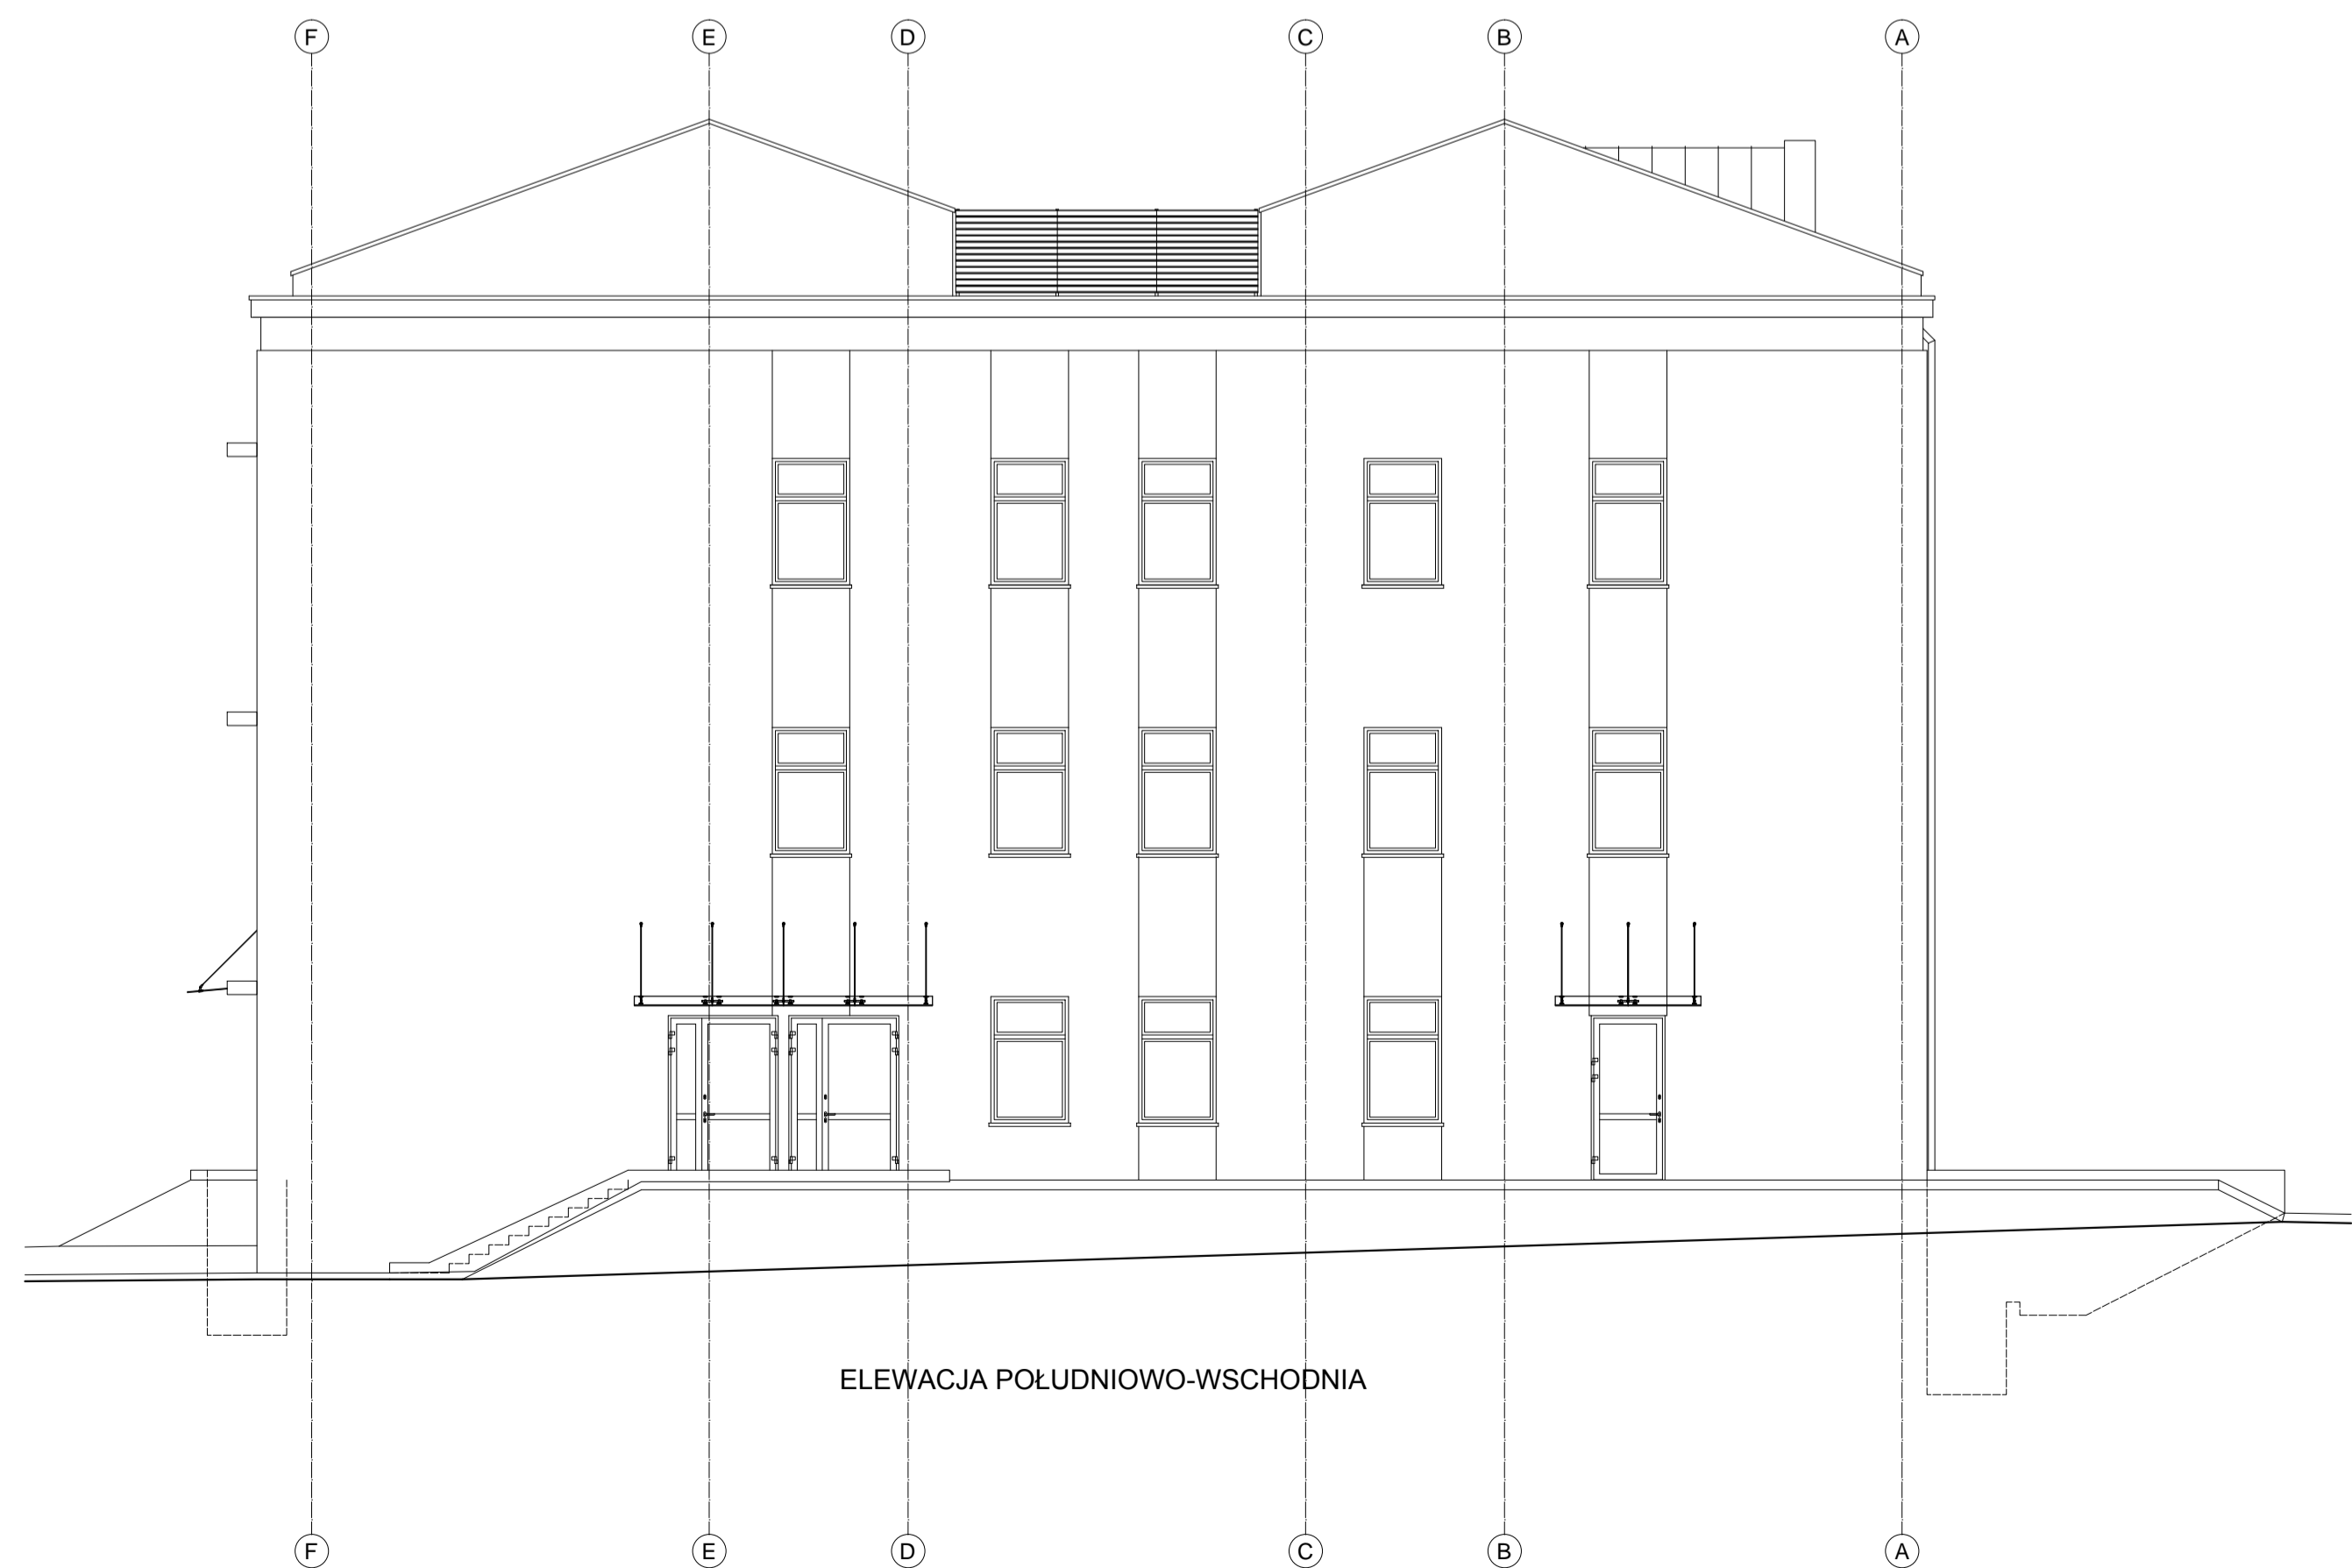

INWESTOR	
Starostwo Powiatowe we Włodawie ul. Cyganka 28, 87-800 Włodawek	
ZESPÓŁ PROJEKTOWY	
<b>WAW</b> BIURO PROJEKTOWANIA I REALIZACJI ARCHITEKTURY UL. CYGANKA 7 87-800 WŁODAWEK e-mail: wiodmierzaniewski@wp.pl	
PROJEKTANT	mgr inż. arch. WŁODZIMIERZ NATYKOWSKI KPOIA nr RP-0021 tytuł inż. – INŻYNIER DLA DZIAŁU WŁ. w specjalności architektonicznej
SPRAWDZAJĄCY	mgr inż. arch. BARTŁÓMIEJ BAJNICKI KPOIA nr RP-0210 tytuł inż. – INŻYNIER DLA DZIAŁU WŁ. w specjalności architektonicznej
OBJEKT	
BUDOWA POWIATOWEGO CENTRUM ZDROWIA WE WŁODAWKU Dz. nr 21/2, 21/8, 21/9, 21/10, 21/11, 21/12, 21/13, 21/14 KM35 obręb 0350 Włodawek	
STADIUM	
PROJEKT BUDOWLANY	
BRANŻA	
ARCHITEKTURA	
TYTUŁ RYSUNKU	
ELEWACJE	
DATA WYDANIA	30.07.2020
NR RYSUNKU	A-11
NR STRONY	
1:100	