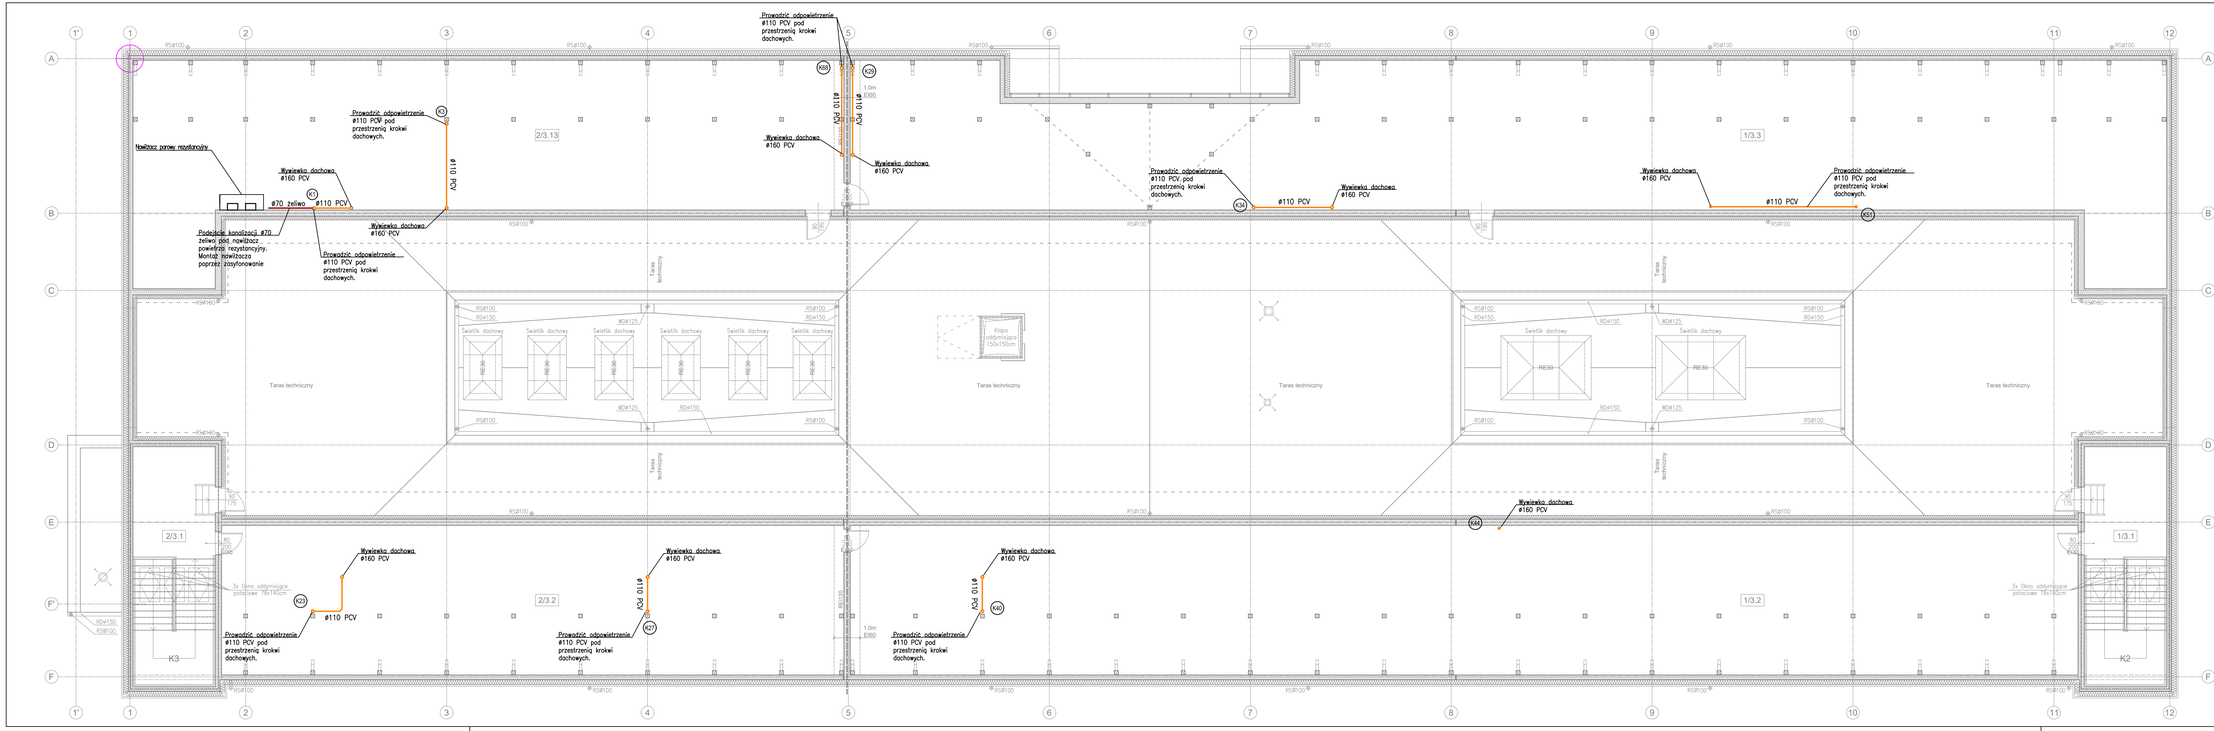

LEGENDA

- Proj. kanalizacji wolnego
- Proj. kanalizacji wolnego przejście przez stropy
- Proj. kanalizacji ciśnieniowego tłocznego
- Proj. kanalizacji deszczowe
- Proj. kanalizacji deszczowe przejście przez stropy
- Proj. nawiewnikowe kanalizacji wolnej
- Proj. zlew kanalizacji wolnej
- Proj. wpięcie wyniku kanalizacji deszczowej
- Proj. wpięcie rur spustowych kanalizacji deszczowej

Rz.d. - rzędna dna rurociągu kanalizacji ciśnieniowej tłocznej
Rz.d. - rzędna dna rurociągu kanalizacji ciśnieniowej tłocznego
Rz.d. - rzędna dna rurociągu kanalizacji deszczowej

Kanalizacja w wentylacji podposadzkowej przewodu wentylacji mechanicznej

UWAGI:

W celu przeprowadzenia odbiorów zgodnie z PN należy przygotować protokoły. Roboty do zakrycia lub zabudowania muszą podlegać wcześniejszemu odbiorowi. Wykonawca jest zobowiązany powiadomić inwestora o terminie odbioru.

Przy wszystkich pracach należy stosować obowiązujące przepisy BHP oraz należy zabezpieczyć tymczasowo przejścia i otwory w stropach.

INWESTOR	Starostwo Powiatowe we Włocławku ul. Cyganka 28, 87-800 Włocławek
ZESPÓŁ PROJEKTOWY	**WAW** BIURO PROJEKTOWANIA I REALIZACJI ARCHITEKTURY UL. CYGANKA 7 87-800 WŁOCŁAWEK e-mail: wlodzimierzkaniewski@wp.pl
PROJEKTANT	mgr inż. ADAM LAL MAP/0508/21 nr upr.: MAP/0223/POOS/11 w specjalności sanitarnej
SPRAWDZAJĄCY	mgr inż. KARINA LEITNER MAP/0509/53/17 nr upr.: MAP/0229/POOS/12 w specjalności sanitarnej
OPRACOWAŁ	mgr inż. MARCIN OBROK
OBIEKT	BUDOWA POWIATOWEGO CENTRUM ZDROWIA WE WŁOCŁAWKU 87-000 Włocławek, ul. Wyszyńskiego; Dz. nr: 21/2, 21/8, 21/9, 21/10, 21/11, 21/12, 21/13, 21/14 KM35 obręb 0350 Włocławek
STADIUM	PROJEKT BUDOWLANY
BRANŻA	SANITARNA
TYTUŁ RYSUNKU	RZUT DACHU - INSTALACJA KANALIZACJI
DATA WYDANIA	30.07.2020
NR RYSUNKU	K-5
SKALA	1:100
NR STRONY	

PRAWA AUTORSKIE ZASTRZEŻONE. NINIEJSZY PROJEKT JEST PRZEDMIOTEM PRAWA AUTORSKIEGO I CHRONIONY JEST AUTORSKIM PRAWEM OSOBISTYM I AUTORSKIM PRAWEM MAJĄTKOWYM. KOPIOWANIE TUTEJ JAKIEKOLWIEK CZĘŚCI BEZ ZGODY AUTORA JEST ZABRONIONE I MOŻE BYĆ ŚCIGANE NA PODSTAWIE USTAWY Z DN.4.02.1994r O PRAWIE AUTORSKIM I PRAWACH POKREWNYCH (DZ.U.nr 80 z 2006r. poz.904).