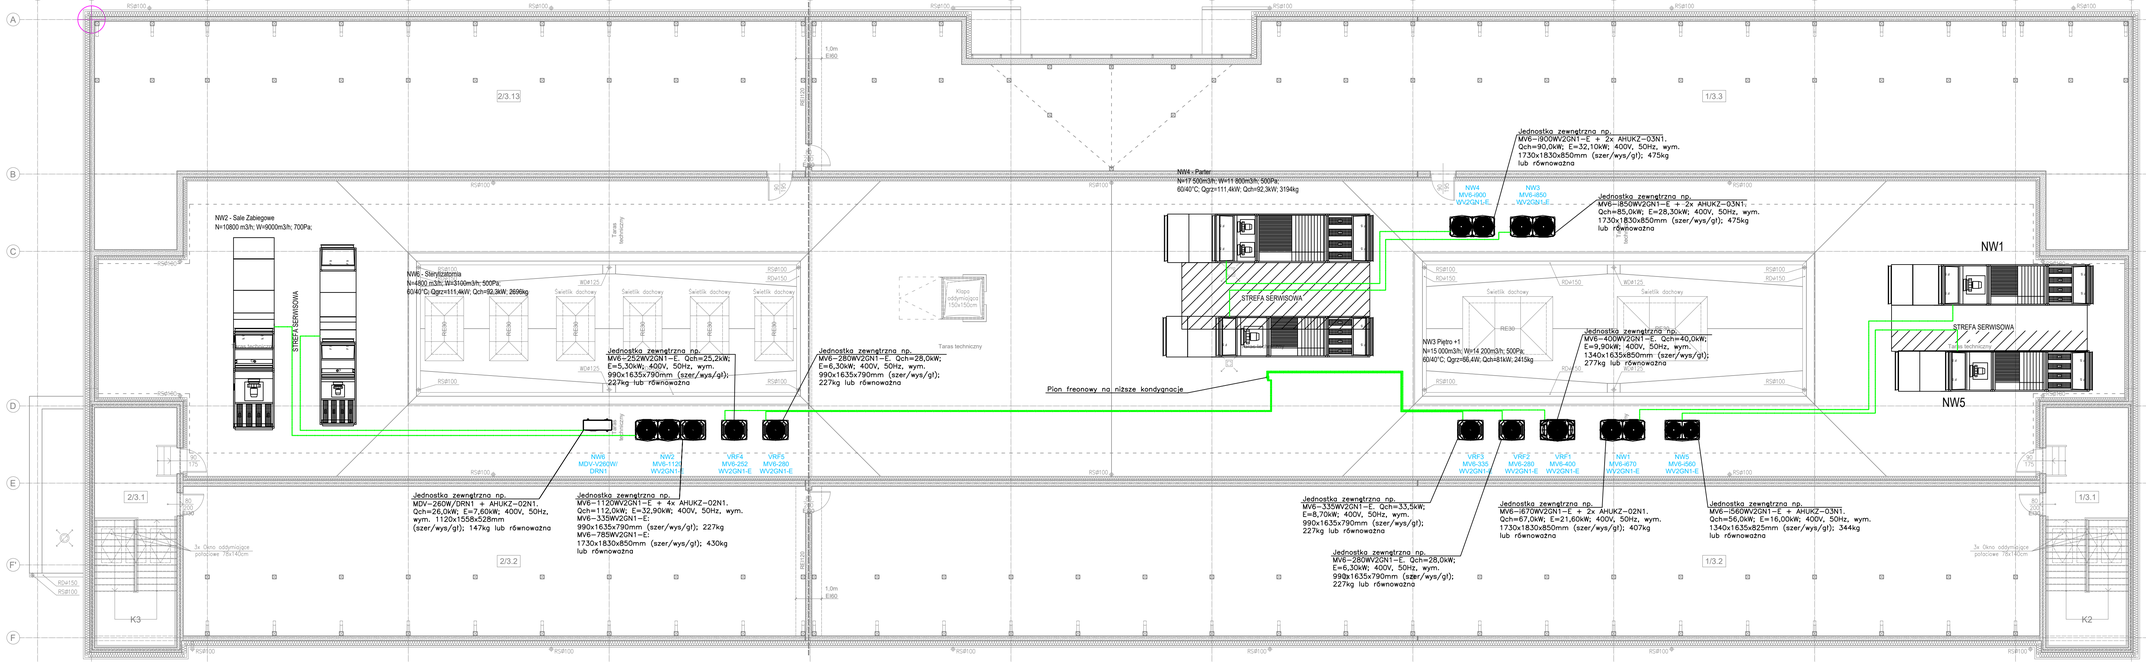

LEGENDA:

instalacja freonowa

UWAGA:

W celu przeprowadzenia obliczeń oparto się na przykładowym producencie. Wyraża się zgodę na zastosowanie innego producenta rozwiązań technicznych pod warunkiem zapewnienia równoważnych parametrów technicznych lub lepszych.

Przy projekcji przez ściany, strropy stanowiące oddzielenie p.poż należy zastosować typowe przejścia p.poż.

INWESTOR

Starostwo Powiatowe we Włocławku
ul. Cyganka 28, 87-800 Włocławek

ZESPÓŁ PROJEKTOWY

WAW

BIURO PROJEKTOWANIA I REALIZACJI ARCHITEKTURY
UL. CYGANKA 7 87-800 WŁOCŁAWEK
e-mail: wlodzimierzkaniewski@wp.pl

PROJEKTANT	mgr inż. ADAM LAL MAP/0535/POOS/11 nr upr.: MAP/0223/POOS/11 w specjalności sanitarnej	
SPRAWDZAJĄCY	mgr inż. KARINA LESTNER MAP/0535/13/Z nr upr.: MAP/0229/POOS/12 w specjalności sanitarnej	
OPRACOWAŁ	mgr inż. MARCIN OBROK	

OBIEKT

BUDOWA POWIATOWEGO CENTRUM ZDROWIA WE WŁOCŁAWKU
87-800 Włocławek, ul. Wyszyńskiego;
Dz. nr: 21/2, 21/8, 21/9, 21/10, 21/11, 21/12, 21/13, 21/14
KM35 obręb 0350 Włocławek

STADIUM

PROJEKT BUDOWLANY

BRANŻA

SANITARNA

TYTUŁ RYSUNKU

RZUT DACHU - INSTALACJA KLIMATYZACJI

DATA WYDANIA	30.07.2020
NR RYSUNKU	KL-5
SKALA	1:100
NR STRONY	

PRAWA AUTORSKIE ZASTRZEŻONE. NINIEJSZY PROJEKT JEST PRZEDMIOTEM PRAWA AUTORSKIEGO I CHRONIONY JEST AUTORSKIM PRAWEM OSOBISTYM I AUTORSKIM MAJĄTKOWYM ZGODNIE Z USTAWĄ O PRAWIE AUTORSKIM I PRAWACH POKREWNYCH NA PODSTAWIE USTAWY Z DN.4.02.1994r. O PRAWIE AUTORSKIM I PRAWACH POKREWNYCH (DZ.U.U.NR 24/94, poz.904).