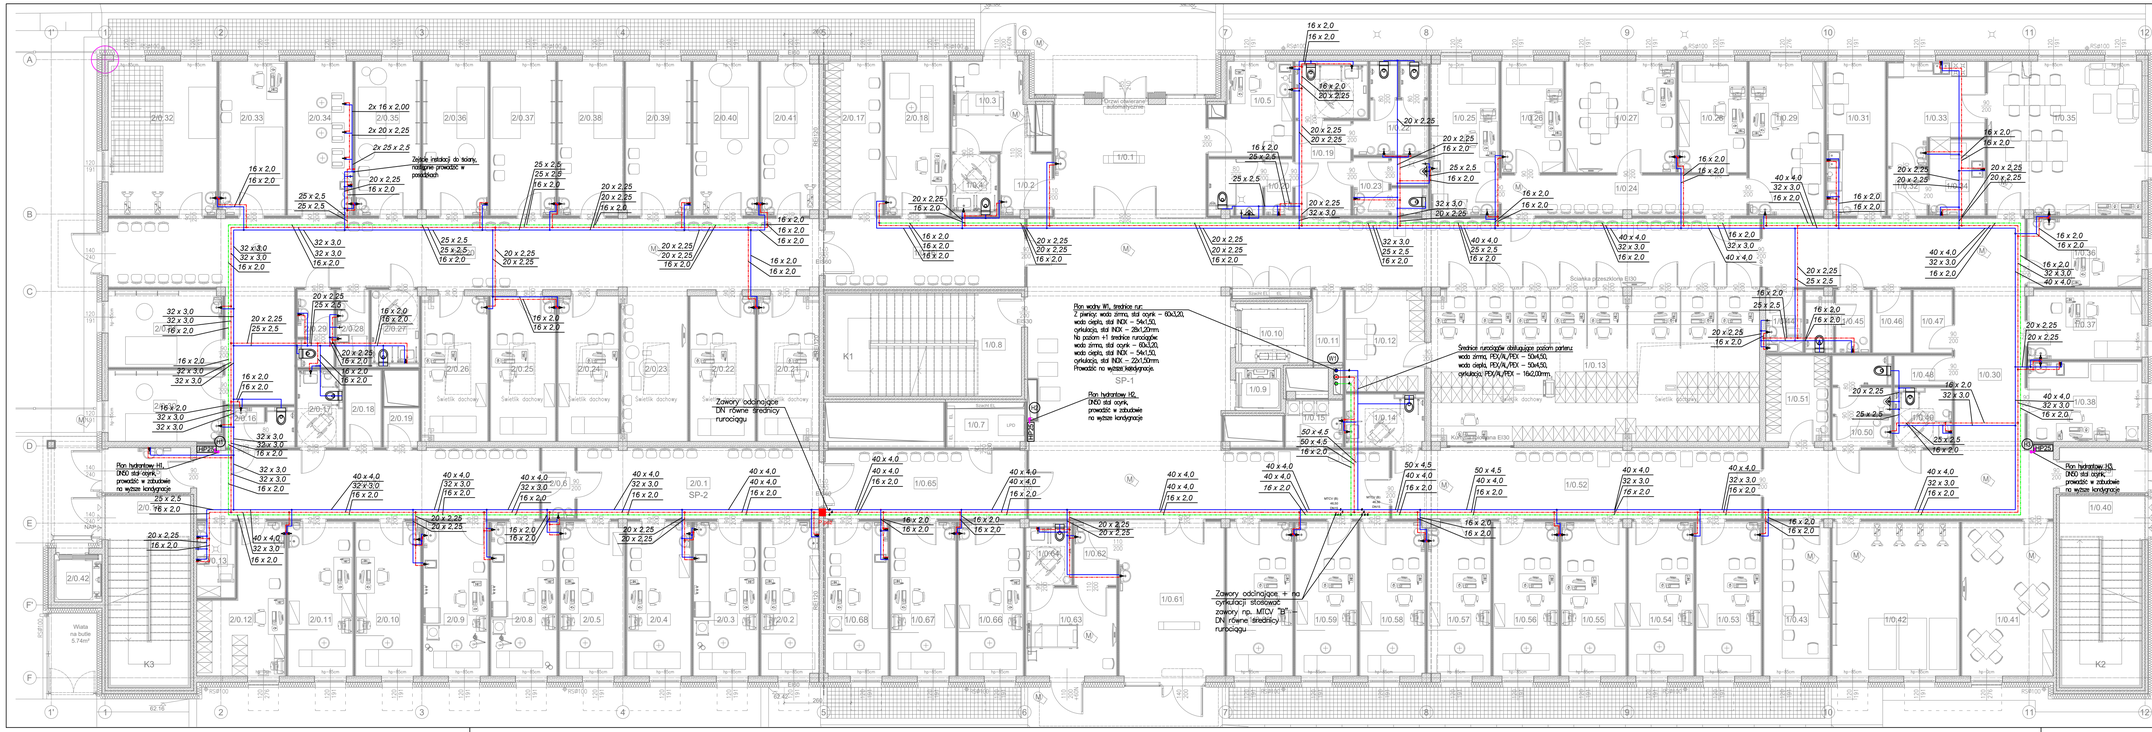

LEGENDA:

- Proj. inst. wody zimnej
- Proj. inst. wody ciepłej
- Proj. inst. wody cyrkulacyjnej
- Proj. inst. p.poż.

WI Projektowy pion wody
HI Projektowy pion hydrantowy
EV Proj. zawór pierwszeństwa
Zawór odcinający – DN zgodne z średnicą rurociągu
Zawór MTCV typ 3 – DN zgodne z średnicą rurociągu

UWAGA:

W celu przeprowadzenia obliczeń oparto się na przykładowym producencie. Wyniszu się zgodą na zastosowanie innego producenta rozwiązań technicznych pod warunkiem zapewnienia równoważnych parametrów technicznych lub lepszych.

Przy przejściu przez ściany, stropy stanowiące oddzielenie p.poż należy zastosować typowe przejścia p.poż.

INWESTOR

Starostwo Powiatowe we Włocławku
ul. Cyganka 28, 87-800 Włocławek

ZESPÓŁ PROJEKTOWY

WAW

BIURO PROJEKTOWANIA I REALIZACJI ARCHITEKTURY
UL. CYGANKA 7 87-800 WŁOCŁAWEK
e-mail: wlodzimierzkaniewski@wp.pl

PROJEKTANT	mgr inż. ADAM LAL MAP/0535/POOS/11 nr upr.: MAP/0223/POOS/11 w specjalności sanitarnej	
SPRAWDZAJĄCY	mgr inż. KARINA LESTNER MAP/0535/POOS/12 nr upr.: MAP/0229/POOS/12 w specjalności sanitarnej	
OPRACOWAŁ	mgr inż. MARCIN OBROK	

OBIEKT

BUDOWA POWIATOWEGO CENTRUM ZDROWIA WE WŁOCŁAWKU
87-000 Włocławek, ul. Wyszyńskiego;
Dz. nr: 21/2, 21/8, 21/9, 21/10, 21/11, 21/12, 21/13, 21/14
KM35 obręb 0350 Włocławek

STADIUM

PROJEKT BUDOWLANY

BRANŻA

SANITARNA

TYTUŁ RYSUNKU

RZUT PARTERU - INSTALACJA WODOCIĄGOWA

DATA WYDANIA	30.07.2020
NR RYSUNKU	W-2
SKALA	1:100
NR STRONY	

PRAWA AUTORSKIE ZASTRZEŻONE. NINIEJSZY PROJEKT JEST PRZEDMIOTEM PRAWA AUTORSKIEGO I CHRONIONY JEST AUTORSKIM PRAWEM OSOBISTYM I AUTORSKIM PRAWEM MAJĄTKOWYM W TYM ARCHITEKTONICZNYM. KOPIOWANIE I WYKORZYSTANIE NA PODSTAWIE USTAWY Z DN.4.02.1994r O PRAWIE AUTORSKIM I PRAWACH POKREWNYCH (DZ.U.U.W.U 2000r. poz.906).