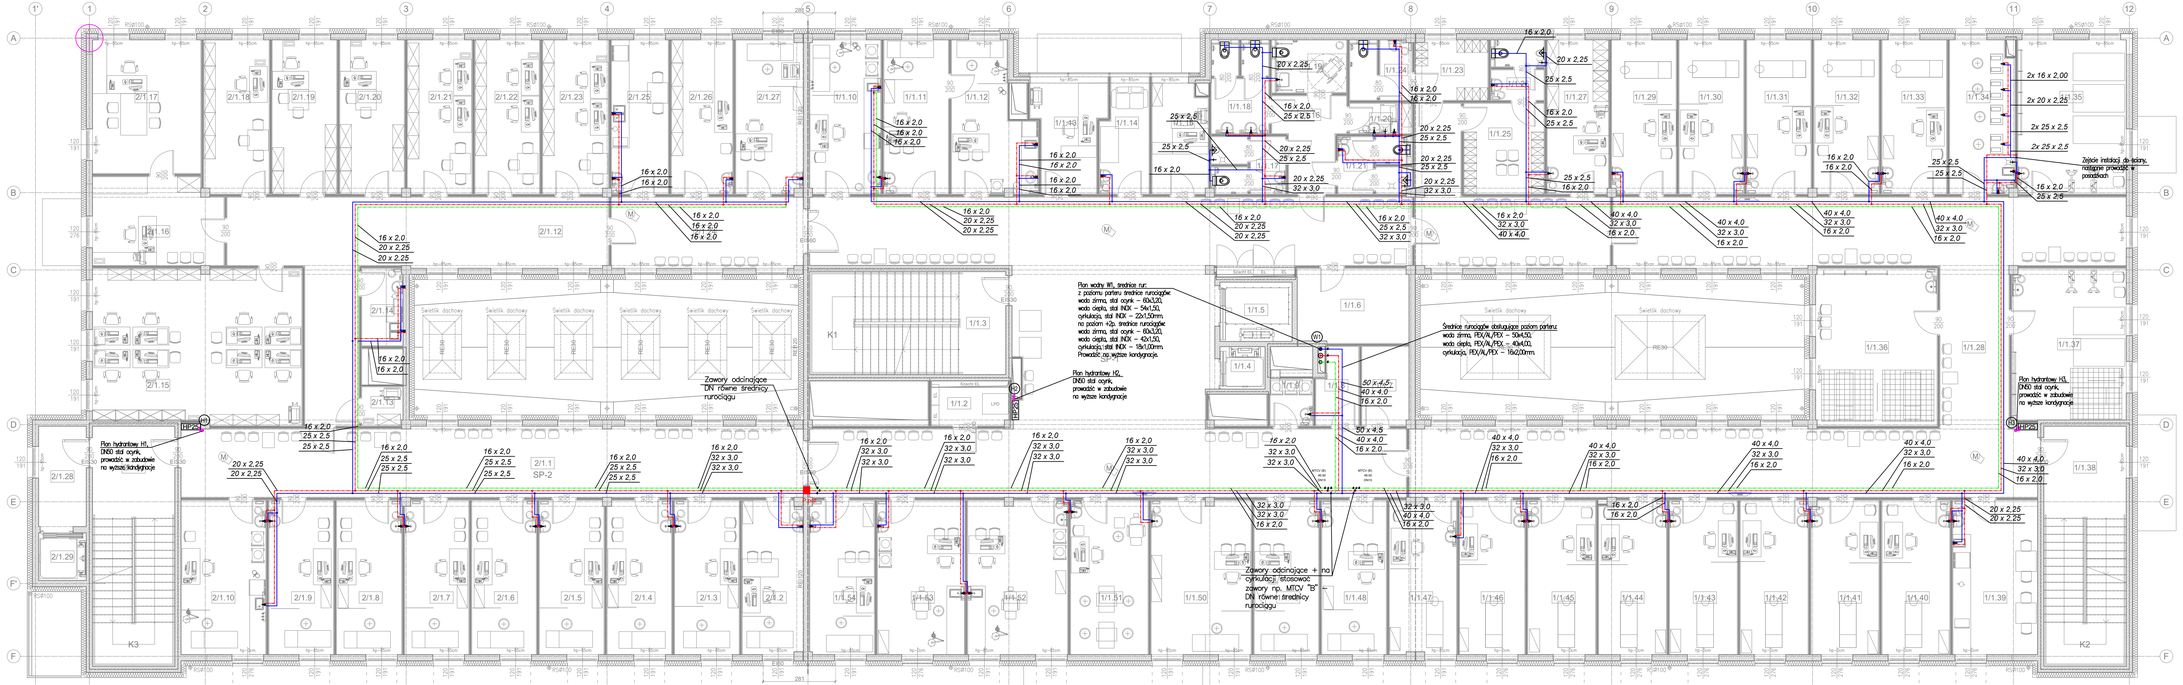

LEGENDA:

- Proj. inst. wody zimnej
- Proj. inst. wody ciepłej
- Proj. inst. wody cyrkulacyjnej
- Proj. inst. p.poż.

WI Projektowany plan wodny
HI Projektowany plan hydrantowy
EV Proj. zawór pierwszeństwa
Ó Zawór odcinający – DN zgodne z średnicą rurociągu
CT Zawór MTCV typ S – DN zgodne z średnicą rurociągu

UWAGA:

W celu przeprowadzenia obliczeń oparto się na projektowym producencie. Wynika on z zgody na zastosowanie innego producenta rozwiązań technicznych pod warunkiem zapewnienia równoważnych parametrów technicznych lub lepszych.

Przy przejściu przez ściany, stropy stanowiące oddzielenie p.poż należy zastosować typowe przejścia p.poż.

INWESTOR

Starostwo Powiatowe we Włocławku
ul. Cyganka 28, 87-800 Włocławek

ZESPÓŁ PROJEKTOWY

WAW

BIURO PROJEKTOWANIA I REALIZACJI ARCHITEKTURY
UL. CYGANKA 7 87-800 WŁOCŁAWEK
e-mail: wlodzimierzkaniewski@wp.pl

PROJEKTANT	mgr inż. ADAM LAL MAP/65/338211 nr upr.: MAP/0223/POOS/11 w specjalności sanitarnej	
SPRAWDZAJĄCY	mgr inż. KARINA LESTNER MAP/65/335317 nr upr.: MAP/0229/POOS/12 w specjalności sanitarnej	
OPRACOWAŁ	mgr inż. MARCIN OBROK	

OBIEKT

BUDOWA POWIATOWEGO CENTRUM ZDROWIA WE WŁOCŁAWKU
87-000 Włocławek, ul. Wyszyńskiego;
Dz. nr: 21/2, 21/8, 21/9, 21/10, 21/11, 21/12, 21/13, 21/14
KM35 obręb 0350 Włocławek

STADIUM

PROJEKT BUDOWLANY

BRANŻA

SANITARNA

TYTUŁ RYSUNKU

RZUT 1. PIĘTRA - INSTALACJA WODOCIĄGOWA

DATA WYDANIA	30.07.2020
NR RYSUNKU	W-3
SKALA	1:100
NR STRONY	

PRAWA AUTORSKIE ZASTRZEŻONE. NINIEJSZY PROJEKT JEST PRZEDMIOTEM PRAWA AUTORSKIEGO I CHRONIONY JEST AUTORSKIM PRAWEM OSOBISTYM I AUTORSKIM PRAWEM MAJĄTKOWYM NA MOCY USTAWY ARCHITEKTONICZNEJ. KOPIOWANIE, ROZPOWSZECHNIANIE NA PODSTAWIE USTAWY Z DN.4.02.1994r O PRAWIE AUTORSKIM I PRAWACH POKREWNYCH (DZ.U.nr 80 z 2000r. poz.904).