KLATKI SCHODOWE

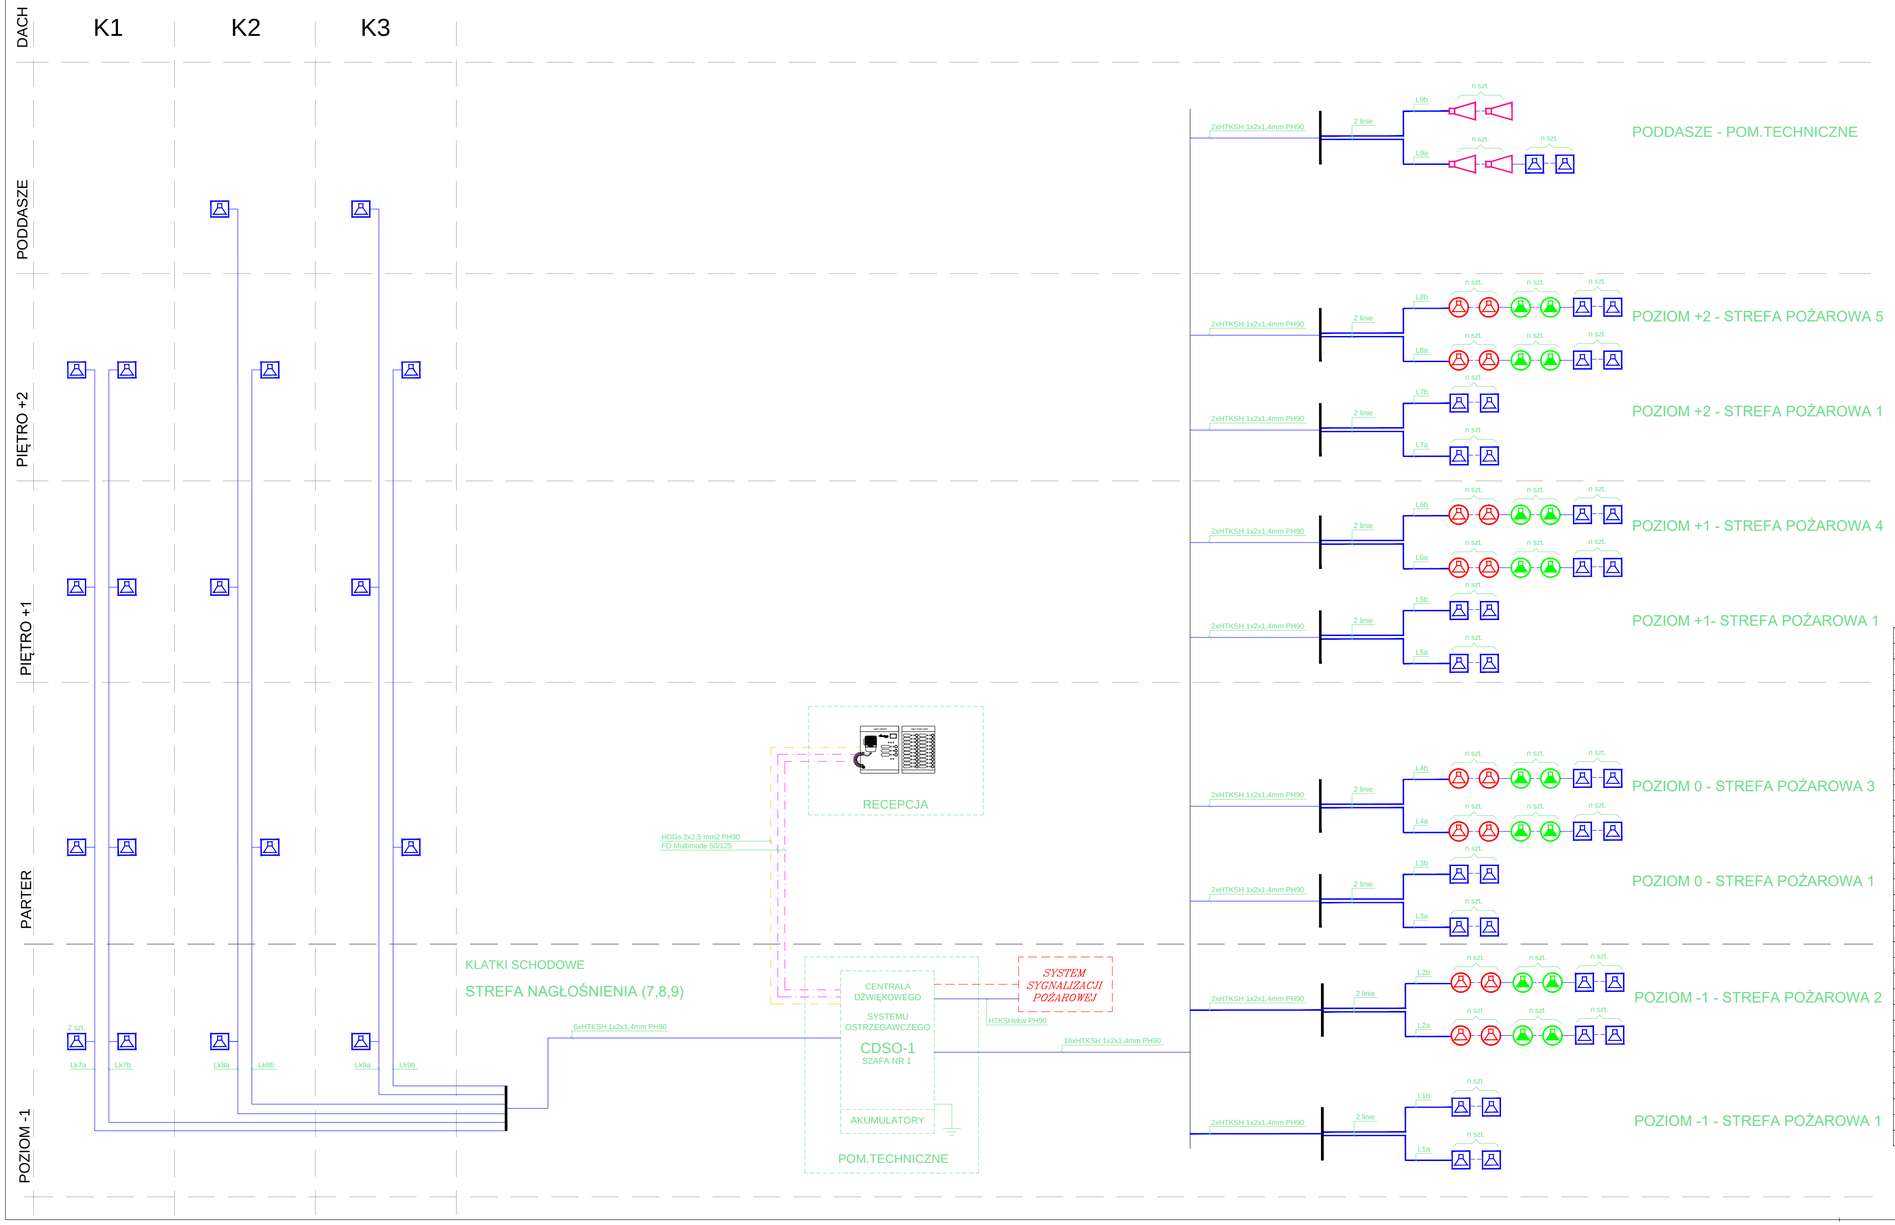

LEGENDA

	POŻAROWY GŁOŚNIK SUFITOWY
	POŻAROWY GŁOŚNIK SUFITOWY
	POŻAROWY GŁOŚNIK NAŚCIENNY
	POŻAROWY GŁOŚNIK TUBOWY
	MIKROFON STRAŻAKA
	MIKROFON STREFOWY
	ROZSZERZENIE MIKROFONU

CDSO-1

SZAFA NR 1
RACK 33U 600x800mm

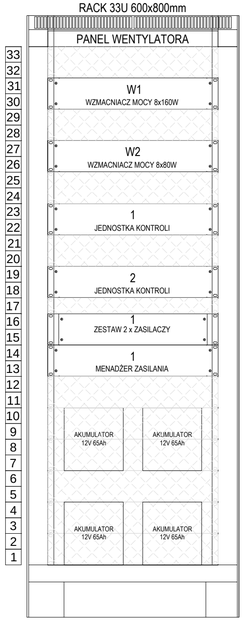

INWESTOR

Starostwo Powiatowe we Włocławku
ul. Cyganka 28, 87-800 Włocławek

ZESPÓŁ PROJEKTOWY

WAW

BIURO PROJEKTOWANIA I REALIZACJI ARCHITEKTURY
UL. CYGANKA 7 87-800 WŁOCŁAWEK
e-mail: włodzimierzkaniewski@wp.pl

PROJEKTANT
inż. TADEUSZ POBŁOCKI
upr.nr 182/Gd/2002
w specjalności elektrycznej

SPRAWDZAJĄCY
mgr inż. ANDRZEJ GWIZDAŁA
upr.nr 63/Gd/2002
w specjalności elektrycznej

OBIEKT

BUDOWA POWIATOWEGO CENTRUM ZDROWIA
WE WŁOCŁAWKU
87-800 Włocławek, ul. Wyszyńskiego;
Dz. nr: 21/2, 21/8, 21/9, 21/10, 21/11, 21/12, 21/13, 21/14
KM35 obręb 0350 Włocławek

STADIUM

PROJEKT BUDOWLANY

BRANŻA

ELEKTRYCZNY

TYTUŁ RYSUNKU

SCHEMAT BLOKOWY INSTALACJI
SYSTEMU DSO

DATA WYDANIA	30.07.2020
NR RYSUNKU	EL1-003
SKALA	-
NR STRONY	

PRAWA AUTORSKIE ZASTRZEŻONE. NINIEJSZY PROJEKT JEST PRZEDMIOTEM PRAWA AUTORSKIEGO I CHRONIONY JEST AUTORSKIMI PRAWAMI OSOBISTYMI I AUTORSKIMI PRAWAMI MAJĄTKOWYMI JAKO "UTWÓR ARCHITEKTONICZNY, ARCHITEKTONICZNO-URBANISTYCZNY - URBANISTYCZNY" NA PODSTAWIE USTAWY Z DN.4.02.1994r O PRAWIE AUTORSKIM I PRAWACH POKREWNYCH (Dz.U.nr 80 z 2000r. poz.904).

729 x 372