



Widok z przodu (Skala 1:25)

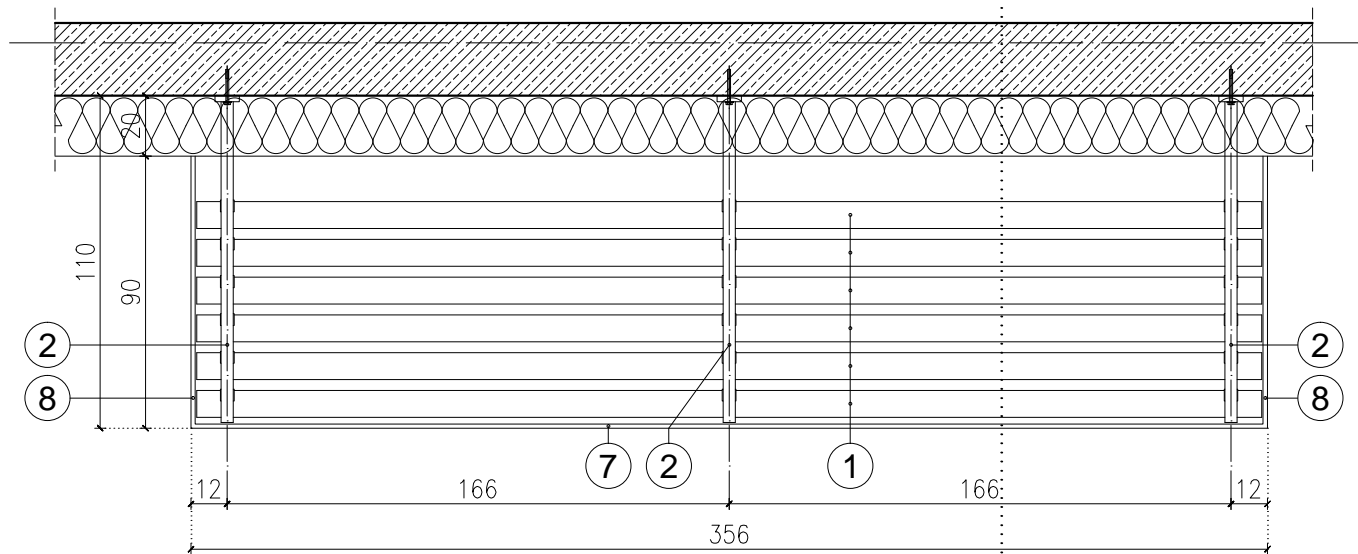

Rzut 1-1 (Skala 1:25)

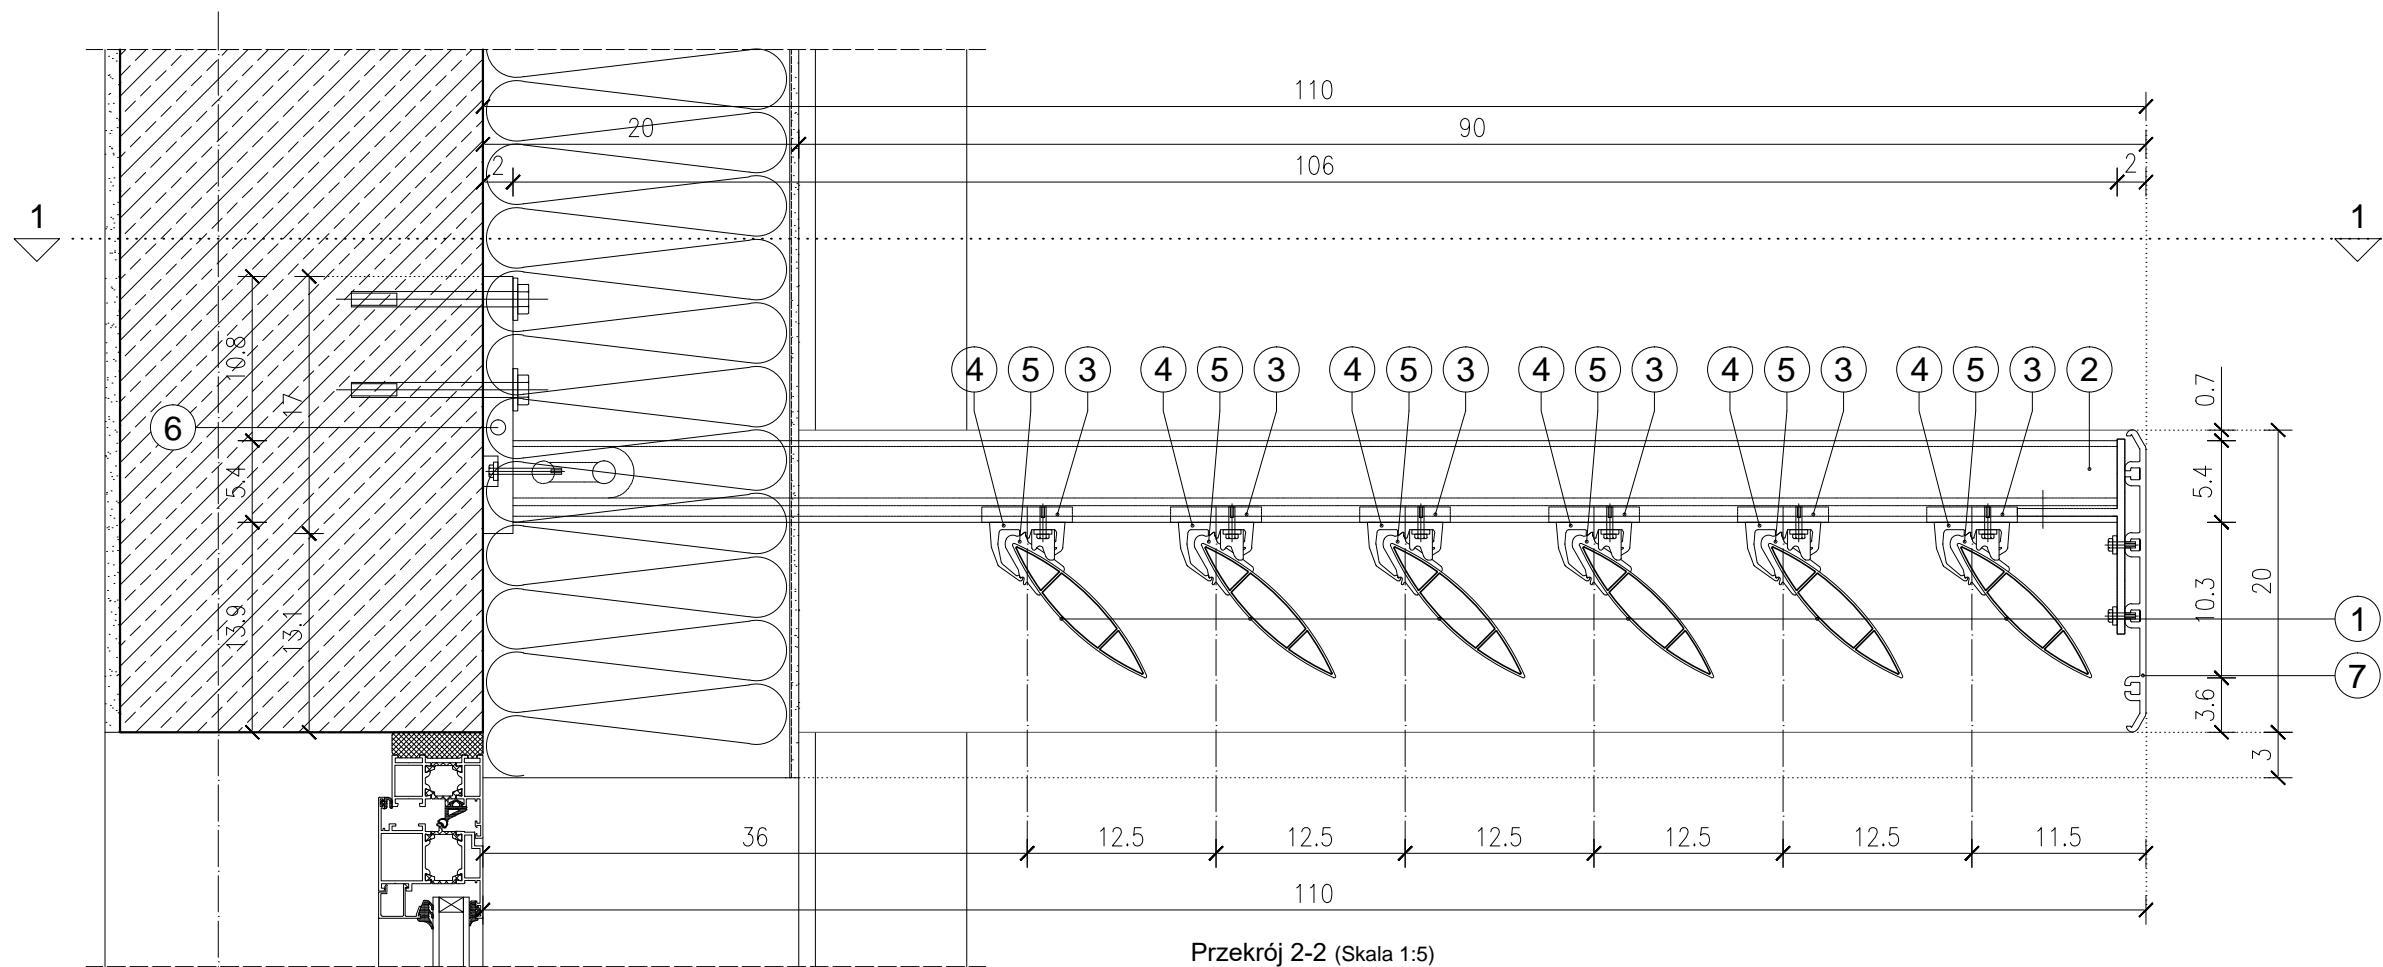

Przekrój 2-2 (Skala 1:5)

ZESTAWIENIE ELEMENTÓW OSŁONY PRZECIWSŁONECZNEJ OP-2 (1szt.):

| Oznaczenie na rysunku | Nazwa elementu | Materiał | Wymiary | Ilość sztuk (1 osłona) |
|-----------------------|-------------------|--------------------------------------|-------------------|------------------------|
| 1 | Lamela | Profil systemowy aluminiowy 125x25mm | L=3520mm | 6 |
| 2 | Profil aluminiowy | Profil systemowy aluminiowy 40x54mm | L=1060mm | 3 |
| 3 | Łącznik | Element systemowy aluminiowy | Element systemowy | 18 |
| 4 | Zacisk | Element systemowy aluminiowy | Element systemowy | 18 |
| 5 | Widelki | Element systemowy aluminiowy | Element systemowy | 18 |
| 6 | Wspornik ścienny | Element systemowy aluminiowy | Element systemowy | 3 |
| 7 | Profil maskujący | Element systemowy aluminiowy h=200mm | L=3560mm | 1 |
| 8 | Profil maskujący | Element systemowy aluminiowy h=200mm | L=900mm | 2 |

UWAGI:

- Lamele montować na podkonstrukcji systemowej (profile nośne oraz klipsy);
- Lamele aluminiowe oraz reszta elementów systemu lakierowane proszkowo w kolorze RAL 7010;
- Wymiary na rysunkach podano w cm, a w tabeli zestawieniowej w mm;
- Gabaryty elementów podane w tabeli zestawieniowej nie uwzględniają potrzeb montażowych;

| | |
|--|---|
| INWESTOR | |
| Starostwo Powiatowe we Włocławku ul. Cyganka 28, 87-800 Włocławek | |
| ZESPÓŁ PROJEKTOWY | |
| WAW BIURO PROJEKTOWANIA I REALIZACJI ARCHITEKTURY UL. CYGANKA 7 87-800 WŁOCŁAWEK e-mail: wlodzimierzkaniewski@wp.pl | |
| PROJEKTANT | mgr inż. arch. WŁODZIMIERZ WITWICKI KPOIA NR KP-0021 nr upr.: WBPP-NN-8386-5/2/79 Wk w specjalności architektonicznej |
| SPRAWDZAJĄCY | mgr inż. arch. BARTŁOMIEJ BĄBIŃSKI KPOIA nr KP-0210 nr upr.: KPOKK IA 18/2005 w specjalności architektonicznej |
| OBIEKT | |
| BUDOWA POWIATOWEGO CENTRUM ZDROWIA WE WŁOCŁAWKU 87-800 Włocławek, ul. Wyszyńskiego; Dz. nr: 21/2, 21/8, 21/9, 21/10, 21/11, 21/12, 21/13, 21/14 KM35 obręb 0350 Włocławek | |
| STADIUM | |
| PROJEKT WYKONAWCZY | |
| BRANŻA | |
| ARCHITEKTURA | |
| TYTUŁ RYSUNKU | |
| OSŁONA PRZECIWSŁONECZNA OP-2 | |
| DATA WYDANIA | 30.09.2020 |
| NR RYSUNKU | E1_D-5 |
| PRAWA AUTORSKIE ZASTRZEŻONE. NINIEJSZY PROJEKT JEST PRZEDMIOTEM PRAWA AUTORSKIEGO I CHRONIONY JEST AUTORSKIMI PRAWAMI OSOBISTYMI I AUTORSKIMI PRAWAMI MAJĄTKOWYM JAKO UTWÓR ARCHITEKTONICZNY. ARCHITEKTONICZNO-URBANISTYCZNY, URBANISTYCZNY NA PODSTAWIE USTAWY Z DN.4.02.1994r O PRAWIE AUTORSKIM I PRAWACH POKREWNYCH (Dz.U.nr 80 z 2000r, poz.904). | |
| NR STRONY | SKALA 1:25 / 1:5 |