


| ZESTAWIENIE ELEMENTÓW OSŁONY PRZECIWSŁONECZNEJ OP-4 (1szt.): | | | | |
|--|-------------------|--------------------------------------|-------------------|------------------------|
| Oznaczenie na rysunku | Nazwa elementu | Materiał | Wymiary | Ilość sztuk (1 osłona) |
| 1 | Lamela | Profil systemowy aluminiowy 125x25mm | L=3165mm | 12 |
| 2 | Profil aluminiowy | Profil systemowy aluminiowy 40x54mm | L=1060mm | 5 |
| 3 | Łącznik | Element systemowy aluminiowy | Element systemowy | 30 |
| 4 | Zacisk | Element systemowy aluminiowy | Element systemowy | 24 |
| 5 | Podwójny zacisk | Element systemowy aluminiowy | Element systemowy | 6 |
| 6 | Widelki | Element systemowy aluminiowy | Element systemowy | 36 |
| 7 | Wspornik ścienny | Element systemowy aluminiowy | Element systemowy | 5 |
| 8 | Profil maskujący | Element systemowy aluminiowy h=200mm | L=6370mm | 1 |
| 9 | Profil maskujący | Element systemowy aluminiowy h=200mm | L=900mm | 2 |

- UWAGI:
- Lamele montować na podkonstrukcji systemowej (profile nośne oraz klipsy);
 - Lamele aluminiowe oraz reszta elementów systemu lakierowane proszkowo w kolorze RAL 7010;
 - Wymiary na rysunkach podano w cm, a w tabeli zestawieniowej w mm;
 - Gabaryty elementów podane w tabeli zestawieniowej nie uwzględniają potrzeb montażowych;

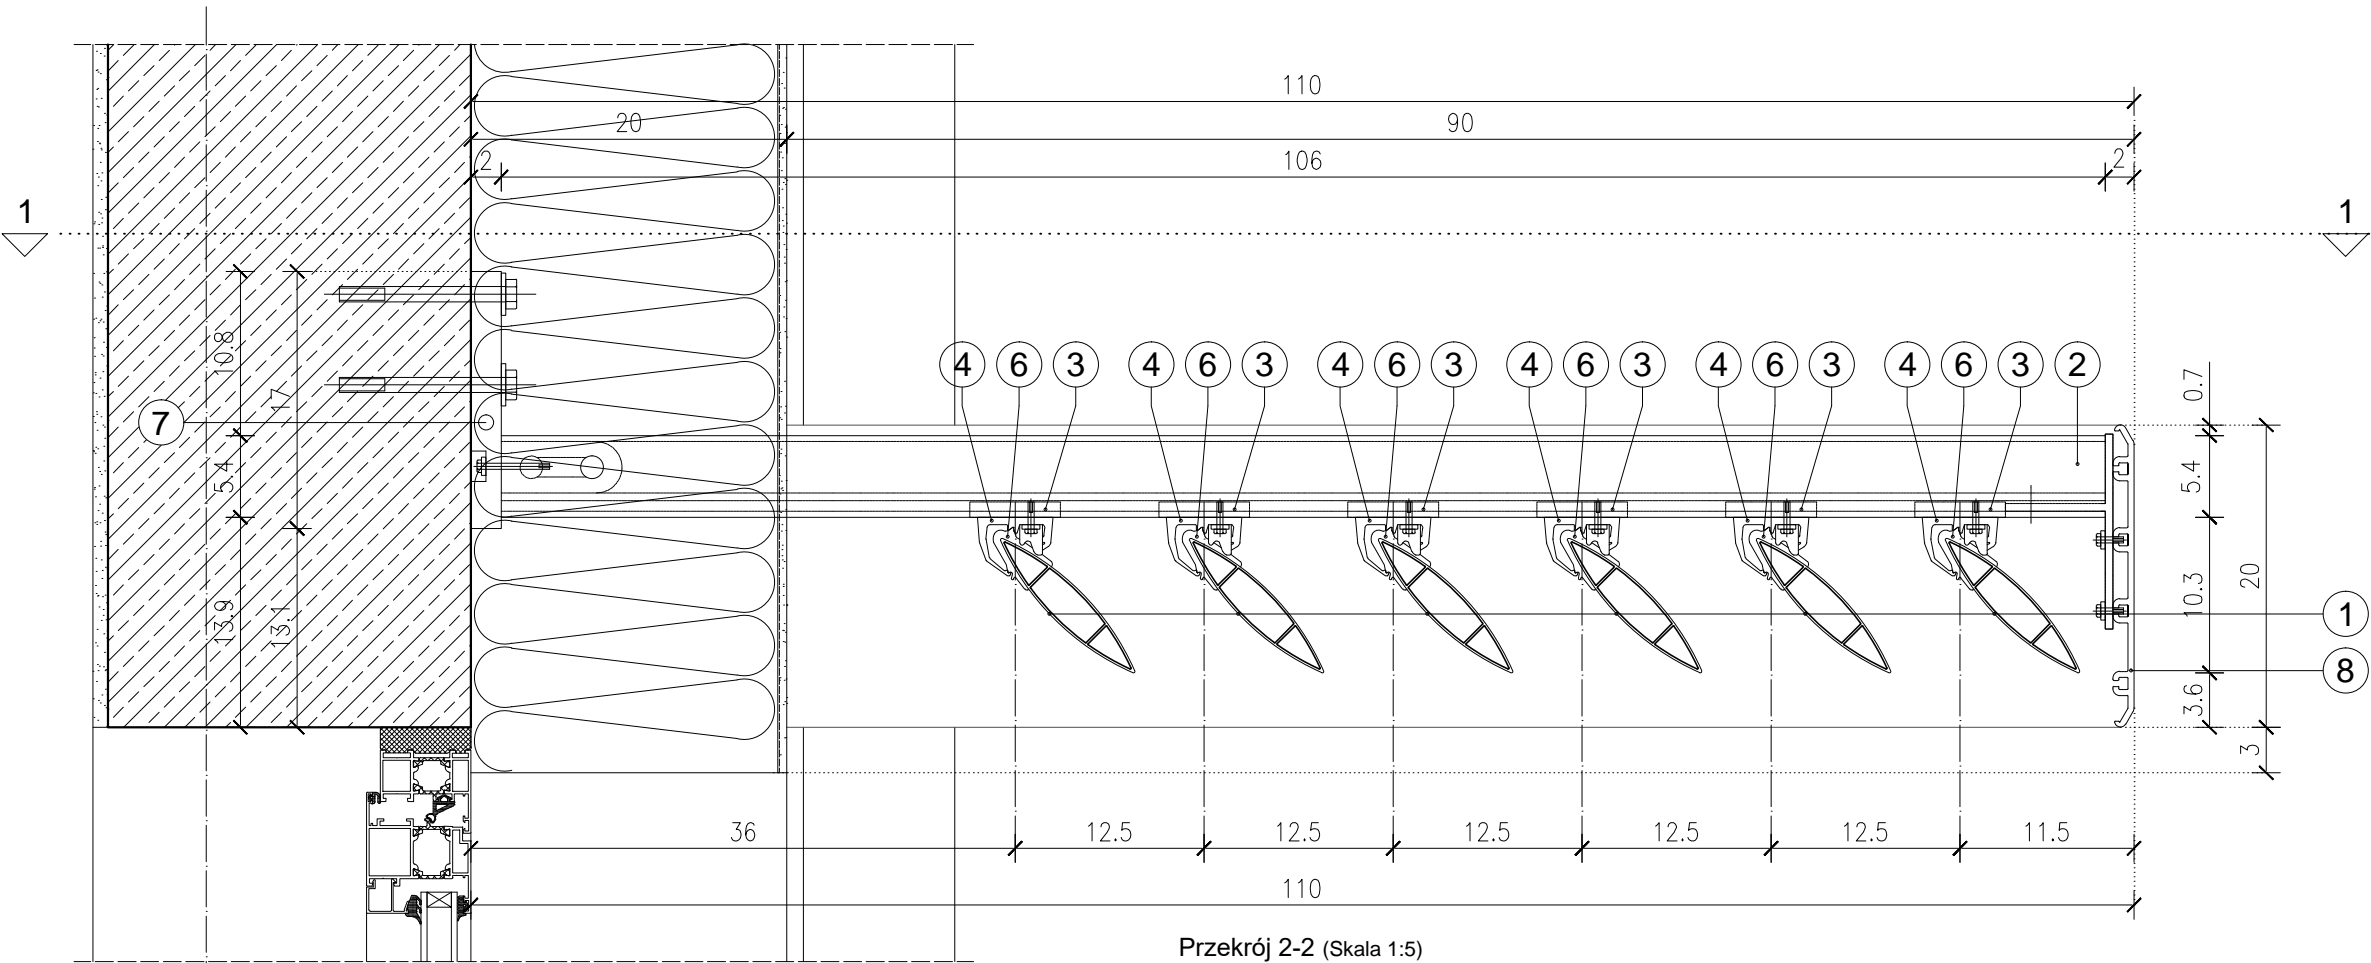

| | |
|---|---|
| INWESTOR | |
| Starostwo Powiatowe we Włocławku ul. Cyganka 28, 87-800 Włocławek | |
| ZESPÓŁ PROJEKTOWY | |
| WAW BIURO PROJEKTOWANIA I REALIZACJI ARCHITEKTURY UL. CYGANKA 7 87-800 WŁOCŁAWEK e-mail: wlodzimierzkaniewski@wp.pl | |
| PROJEKTANT | mgr inż. arch. WŁODZIMIERZ WITWICKI KPOIA NR KP-0021 nr upr.: WBPP-NN-8386-5/2/79 Wk w specjalności architektonicznej |
| SPRAWDZAJĄCY | mgr inż. arch. BARTŁOMIEJ BĄBIŃSKI KPOIA nr KP-0210 nr upr.: KPOKK IA 18/2005 w specjalności architektonicznej |
| OBIEKT | |
| BUDOWA POWIATOWEGO CENTRUM ZDROWIA WE WŁOCŁAWKU 87-800 Włocławek, ul. Wyszyńskiego; Dz. nr: 21/2, 21/8, 21/9, 21/10, 21/11, 21/12, 21/13, 21/14 KM35 obręb 0350 Włocławek | |
| STADIUM | |
| PROJEKT WYKONAWCZY | |
| BRANŻA | |
| ARCHITEKTURA | |
| TYTUŁ RYSUNKU | |
| OSŁONA PRZECIWSŁONECZNA OP-4 | |
| DATA WYDANIA | 30.09.2020 |
| NR RYSUNKU | E1_D-7 |
| PRAWA AUTORSKIE ZASTRZEŻONE. NINIEJSZY PROJEKT JEST PRZEDMIOTEM PRAWA AUTORSKIEGO I CHRONIONY JEST AUTORSKIMI PRAWAMI OSOBYSTYMI I AUTORSKIMI PRAWAMI MAJĄTKOWYMI JAKO „UTWÓR ARCHITEKTONICZNY” ARCHITEKTONICZNO-URBANISTYCZNY, URBANISTYCZNY NA PODSTAWIE USTAWY Z DN. 4.02.1994R O PRAWIE AUTORSKIM I PRAWACH POKREWNYCH (Dz.U.nr 80 z 2009r, poz.904). | |
| NR STRONY | SKALA 1:25 / 1:5 |