


Widok z przodu (Skala 1:25)

Rzut 1-1 (Skala 1:25)

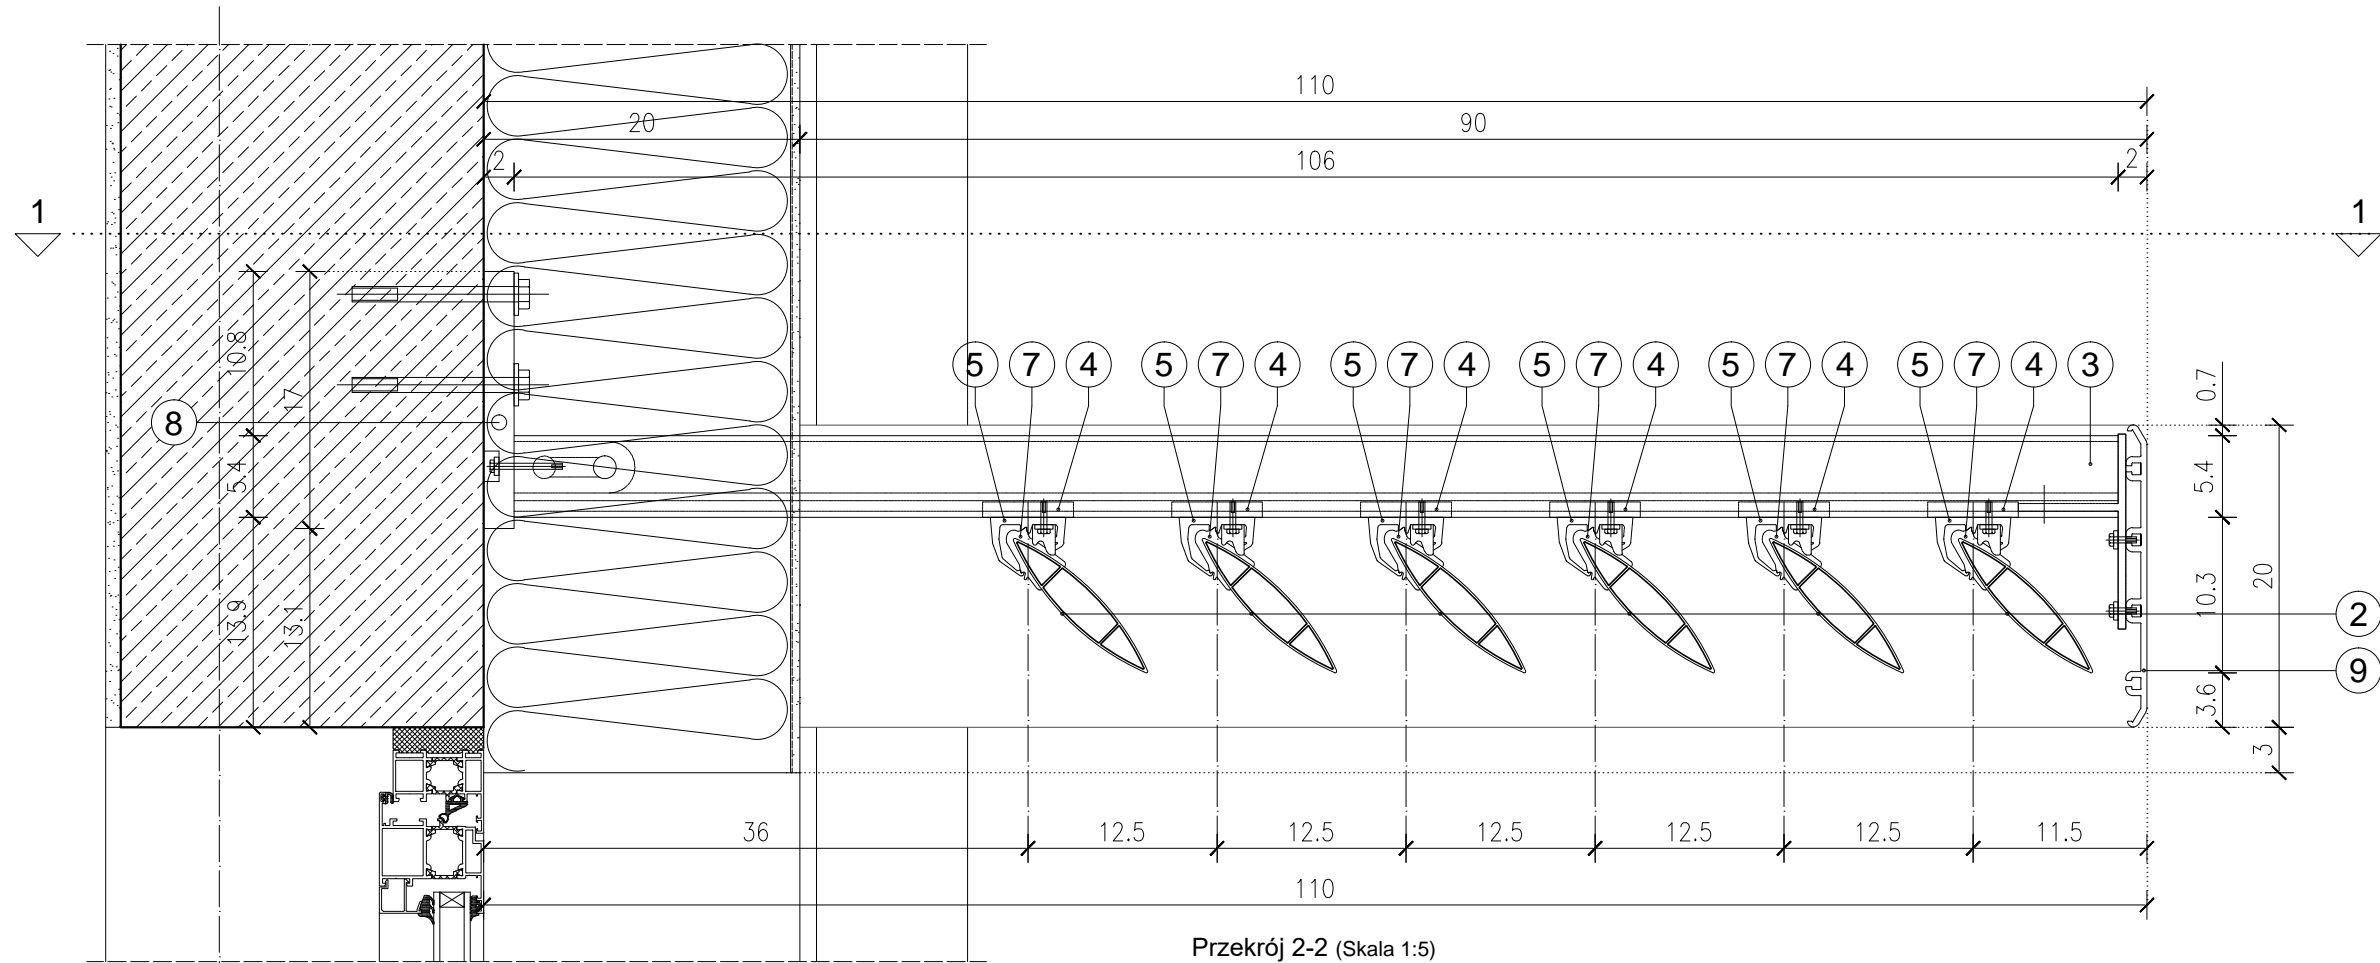

Przekrój 2-2 (Skala 1:5)

ZESTAWIENIE ELEMENTÓW OSŁONY PRZECIWSŁONECZNEJ OP-5 (2szt.):

Oznaczenie na rysunku	Nazwa elementu	Materiał	Wymiary	Ilość sztuk (1 osłona)
1	Lamela	Profil systemowy aluminiowy 125x25mm	L=3590mm	6
2	Lamela	Profil systemowy aluminiowy 125x25mm	L=5335mm	6
3	Profil aluminiowy	Profil systemowy aluminiowy 40x54mm	L=1060mm	6
4	Łącznik	Element systemowy aluminiowy	Element systemowy	36
5	Zacisk	Element systemowy aluminiowy	Element systemowy	30
6	Podwójny zacisk	Element systemowy aluminiowy	Element systemowy	6
7	Widelki	Element systemowy aluminiowy	Element systemowy	42
8	Wspornik ścienny	Element systemowy aluminiowy	Element systemowy	6
9	Profil maskujący	Element systemowy aluminiowy h=200mm	L=8970mm	1
10	Profil maskujący	Element systemowy aluminiowy h=200mm	L=900mm	2

UWAGI:

- Lamele montować na podkonstrukcji systemowej (profile nośne oraz klipsy);
- Lamele aluminiowe oraz reszta elementów systemu lakierowane proszkowo w kolorze RAL 7010;
- Wymiary na rysunkach podano w cm, a w tabeli zestawieniowej w mm;
- Gabaryty elementów podane w tabeli zestawieniowej nie uwzględniają potrzeb montażowych;

INWESTOR	
Starostwo Powiatowe we Włocławku ul. Cyganka 28, 87-800 Włocławek	
ZESPÓŁ PROJEKTOWY	
WAW BIURO PROJEKTOWANIA I REALIZACJI ARCHITEKTURY UL. CYGANKA 7 87-800 WŁOCŁAWEK e-mail: wlodzimierzkaniewski@wp.pl	
PROJEKTANT	mgr inż. arch. WŁODZIMIERZ WITWICKI KPOIA NR KP-0021 nr upr.: WBPP-NN-8386-5/2/79 Wk w specjalności architektonicznej
SPRAWDZAJĄCY	mgr inż. arch. BARTŁOMIEJ BABIŃSKI KPOIA nr KP-0210 nr upr.: KPOKK IA 18/2005 w specjalności architektonicznej
OBIEKT	
BUDOWA POWIATOWEGO CENTRUM ZDROWIA WE WŁOCŁAWKU 87-800 Włocławek, ul. Wyszyńskiego; Dz. nr: 21/2, 21/8, 21/9, 21/10, 21/11, 21/12, 21/13, 21/14 KM35 obręb 0350 Włocławek	
STADIUM	
PROJEKT WYKONAWCZY	
BRANŻA	
ARCHITEKTURA	
TYTUŁ RYSUNKU	
OSŁONA PRZECIWSŁONECZNA OP-5	
DATA WYDANIA	30.09.2020
NR RYSUNKU	E1_D-8
<small>PRAWA AUTORSKIE ZASTRZEŻONE. NINIEJSZY PROJEKT JEST PRZEDMIOTEM PRAWA AUTORSKIEGO I CHRONIONY JEST AUTORSKIMI PRAWAMI OSOBISTYMI I AUTORSKIMI PRAWAMI MAJĄTKOWYMI JAKO "UTWÓR ARCHITEKTONICZNY". ARCHITEKTONICZNO-URBANISTYCZNY, URBANISTYCZNY" NA PODSTAWIE USTAWY Z DN.4.02.1994r. O PRAWIE AUTORSKIM I PRAWACH POKREWNYCH (Dz.U.nr 80 z 2000r., poz.904).</small>	
NR STRONY	SKALA 1:25 / 1:5