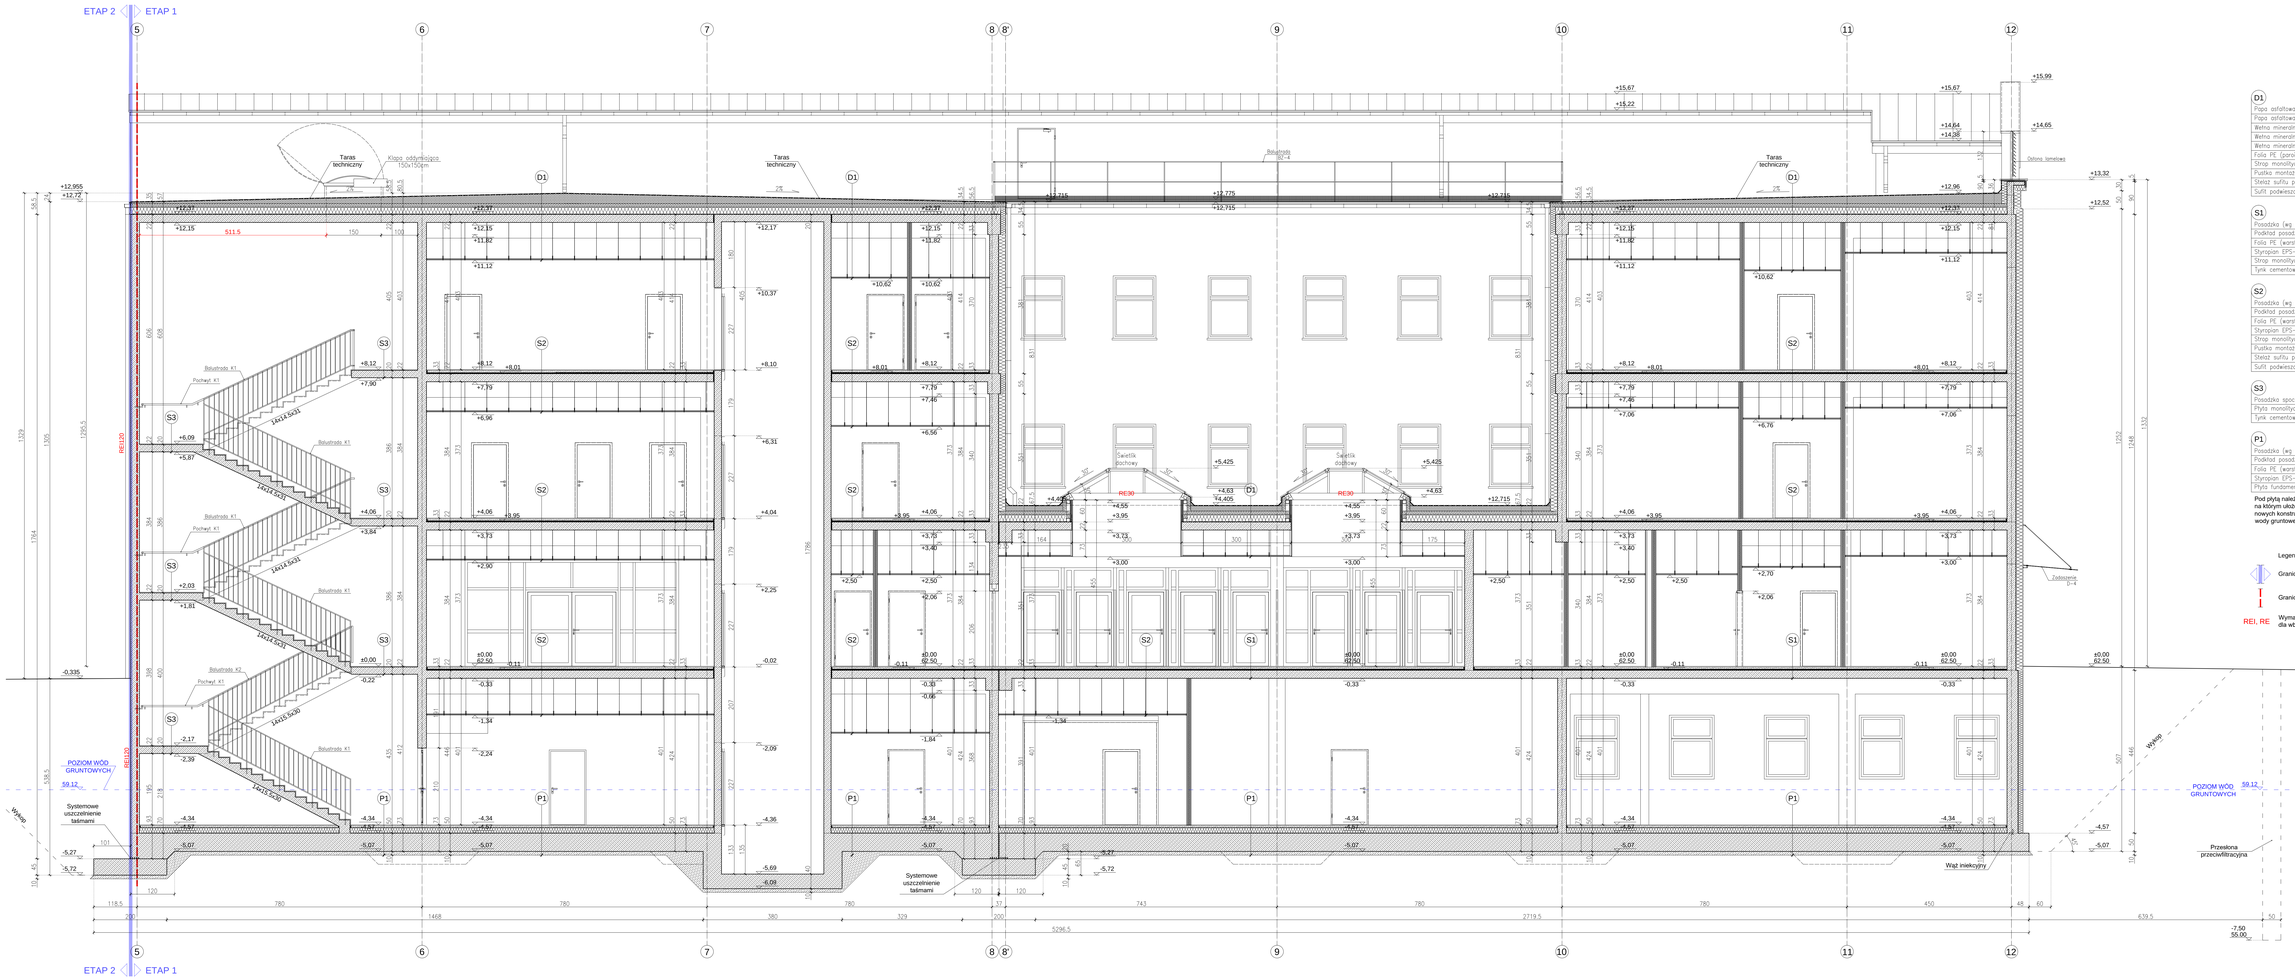

D1

Papa asfaltowa zgrzewalna, nawierzchniowa	5,2mm
Papa asfaltowa zgrzewalna, podkładowa	2x 3mm
Wełna mineralna twarda (warstwa spadkowa)	3–28cm
Wełna mineralna twarda (termoizolacja)	10cm
Wełna mineralna (termoizolacja)	20cm
Folia PE (paroizolacja)	0,2mm
Strop monolityczny typu filigran	16 lub 22cm
Pustka montażowa sufitu podwieszanego	
Stelaż sufitu podwieszanego z profili stalowych mocowanych do stropu	
Sufit podwieszany (wg rysunków wnętrz – układ sufitów)	

S1

Posadzka (wg rysunków wnętrz – układ posadzek)	2cm
Podkład posadzkowy cementowy zbrojony siatką stalową	6cm
Folia PE (warstwa rozdzielająco-poślizgowa)	0,2mm
Styropian EPS–100 (izolacja akustyczna)	3cm
Strop monolityczny typu filigran	16 lub 22cm
Tynk cementowo–wapienny	min.1cm

S2

Posadzka (wg rysunków wnętrz – układ posadzek)	2cm
Podkład posadzkowy cementowy zbrojony siatką stalową	6cm
Folia PE (warstwa rozdzielająco-poślizgowa)	0,2mm
Styropian EPS–100 (izolacja akustyczna)	3cm
Strop monolityczny typu filigran	16 lub 22cm
Pustka montażowa sufitu podwieszanego	
Stelaż sufitu podwieszanego z profili stalowych mocowanych do stropu	
Sufit podwieszany (wg rysunków wnętrz – układ sufitów)	

S3

Posadzka spocznika (wg rysunków wnętrz – układ posadzek)	2cm
Płyta monolityczna spocznika	20cm
Tynk cementowo–wapienny	min.1cm

P1

Posadzka (wg rysunków wnętrz – układ posadzek)	2cm
Podkład posadzkowy cementowy zbrojony siatką stalową	6cm
Folia PE (warstwa rozdzielająco-poślizgowa)	0,2mm
Styropian EPS–100 (termoizolacja)	15cm
Płyta fundamentowa monolityczna 50cm (lokalne pogrubienia do 70 i 85cm)	

Pod płytą należy wykonać podkład betonowy gr. 10cm zatarty na gładko, na którym ułożona będzie izolacja typu ciężkiego z betonu wodoszczelnego

Legenda:

Granica etapowania inwestycji;

Granice wydzielenia stref P-Poż;

REI, RE — Wymagania P-Poż oraz dymoszczelności dla wbudowanych materiałów;

INWESTOR

Starostwo Powiatowe we Włocławku
ul. Cyganka 28, 87-800 Włocławek

ZESPÓŁ PROJEKTOWY

WAW

BIURO PROJEKTOWANIA I REALIZACJI ARCHITEKTURY
UL. CYGANKA 7 87-800 WŁOCŁAWEK
e-mail: wlodzimierzkaniewski@wp.pl

PROJEKTANT: mgr inż. arch. WŁODZIMIERZ ANTKIEWICZ, WOKSA MP KP-0021, w spr.: WBPP-WN-0386-5/2/79 wlk, w spółce/filii/ul.: architektoniczna

SPRAWDZAJĄCY: mgr inż. arch. ANDRZEJ KANIEWSKI, BA/0/0/0, KPOKK nr KP-0218, w spr.: KPOKK nr 181005, w spółce/filii/ul.: architektoniczna

OBIEKT

BUDOWA POWIATOWEGO CENTRUM ZDROWIA WE WŁOCŁAWKU
87-800 Włocławek, ul. Wyszyńskiego;
Dz. nr: 21/2, 21/8, 21/9, 21/10, 21/11, 21/12, 21/13, 21/14
KM35 obręb 0350 Włocławek

STADIUM: PROJEKT WYKONAWCZY

BRANŻA: ARCHITEKTURA

TYTUŁ RYSUNKU: PRZEKRÓJ A-A

DATA WYDANIA	30.09.2020
NR RYSUNKU	E1_P-1
SKALA	1:50
NR STRONY	

PROJEKT BUDOWLANY ZOSTAŁ WYKONANY PRZEZ OSOBY POSIADAJĄCE UPRAWNIENIA BUDOWLANE DO PROJEKTOWANIA BEZ OGRANICZEŃ W SPECJALNOŚCI ARCHITEKTONICZNEJ, PROJEKT JEST ZGODNY Z OBOWIĄZUJĄCYMI PRZEPISAMI BUDOWLANYMI, ZASADAMI WIEDZY TECHNICZNEJ, POSTANOWIENIAMI UMOWY I ZASADAMI WSPÓŁŻYCIA SPOŁECZNEGO. PROJEKTU NIE NARUSZA PRAWA OSÓB TRZECICH. PROJEKTU NIE NARUSZA PRAWA AUTORSKIEGO (DZ.U.94.24.83 ORAZ DZ. U. 2006, NR 90, POZ. 631).