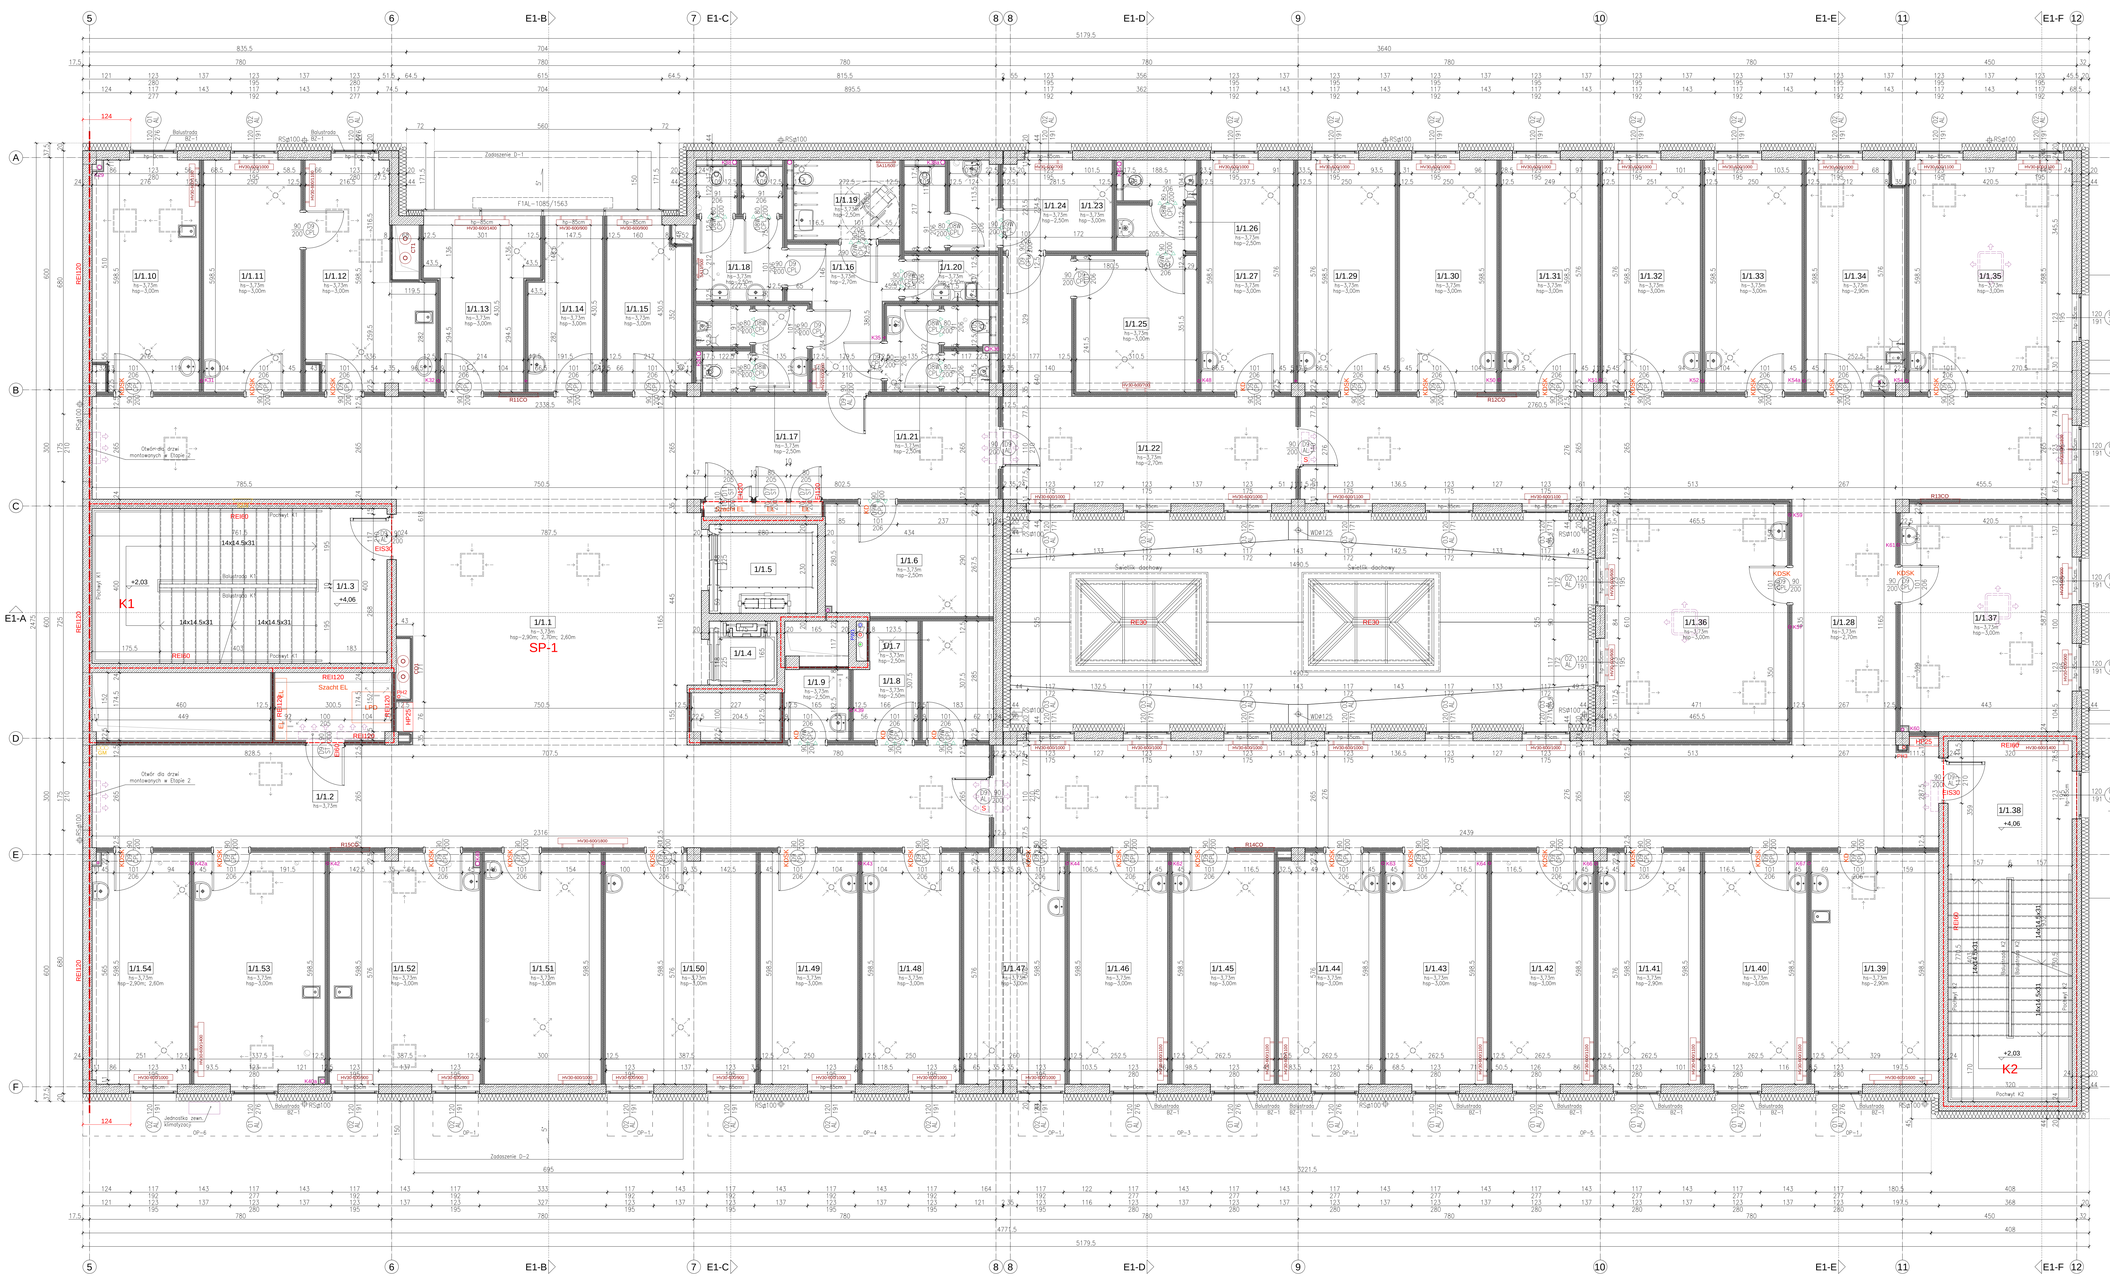
5
6
E1-B
7
E1-C
8
8
E1-D
9
10
E1-E
11
E1-F
12
A
B
C
D
E
F
E1-A
1/1.1 hn=3,75m hop=2,60m SP-1
1/1.2 hn=3,75m
1/1.3 hn=3,75m +4,06
1/1.4 hn=3,75m hop=2,50m
1/1.5 hn=3,75m hop=2,50m
1/1.6 hn=3,75m hop=2,50m
1/1.7 hn=3,75m hop=2,50m
1/1.8 hn=3,75m hop=2,50m
1/1.9 hn=3,75m hop=2,50m
1/1.10 hn=3,75m hop=3,00m
1/1.11 hn=3,75m hop=3,00m
1/1.12 hn=3,75m hop=3,00m
1/1.13 hn=3,75m hop=3,00m
1/1.14 hn=3,75m hop=3,00m
1/1.15 hn=3,75m hop=3,00m
1/1.16 hn=3,75m hop=2,70m
1/1.17 hn=3,75m hop=2,00m
1/1.18 hn=3,75m hop=2,70m
1/1.19 hn=3,75m hop=2,50m
1/1.20 hn=3,75m hop=2,70m
1/1.21 hn=3,75m hop=2,50m
1/1.22 hn=3,75m hop=2,70m
1/1.23 hn=3,75m hop=3,00m
1/1.24 hn=3,75m hop=2,50m
1/1.25 hn=3,75m hop=3,00m
1/1.26 hn=3,75m hop=2,50m
1/1.27 hn=3,75m hop=3,00m
1/1.28 hn=3,75m hop=2,70m
1/1.29 hn=3,75m hop=3,00m
1/1.30 hn=3,75m hop=3,00m
1/1.31 hn=3,75m hop=3,00m
1/1.32 hn=3,75m hop=3,00m
1/1.33 hn=3,75m hop=3,00m
1/1.34 hn=3,75m hop=2,90m
1/1.35 hn=3,75m hop=3,00m
1/1.36 hn=3,75m hop=3,00m
1/1.37 hn=3,75m hop=3,00m
1/1.38 +4,06
1/1.39 hn=3,75m hop=2,90m
1/1.40 hn=3,75m hop=3,00m
1/1.41 hn=3,75m hop=2,90m
1/1.42 hn=3,75m hop=3,00m
1/1.43 hn=3,75m hop=3,00m
1/1.44 hn=3,75m hop=3,00m
1/1.45 hn=3,75m hop=3,00m
1/1.46 hn=3,75m hop=3,00m
1/1.47 hn=3,75m hop=3,00m
1/1.48 hn=3,75m hop=3,00m
1/1.49 hn=3,75m hop=3,00m
1/1.50 hn=3,75m hop=3,00m
1/1.51 hn=3,75m hop=3,00m
1/1.52 hn=3,75m hop=3,00m
1/1.53 hn=3,75m hop=3,00m
1/1.54 hn=3,75m hop=2,90m; 2,60m
K1
+2,03
K2
+2,03
Szacht EL
Otwór dla drzwi montowanych w Etapie 2
Otwór dla drzwi montowanych w Etapie 2
Zabezpieczenie EI-60
Zabezpieczenie EI-60
Zabezpieczenie EI-60