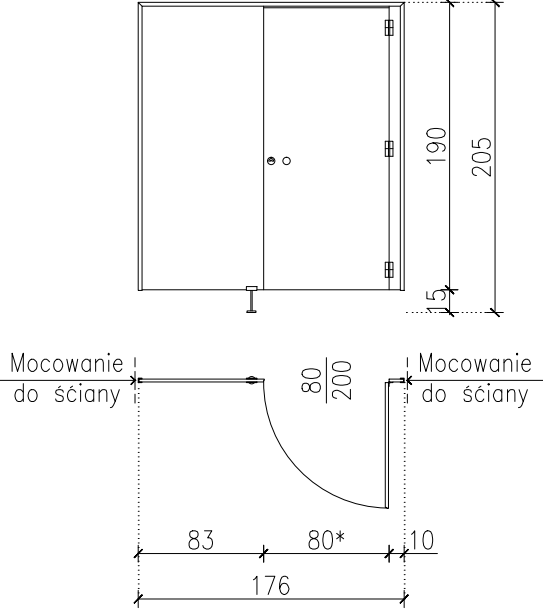
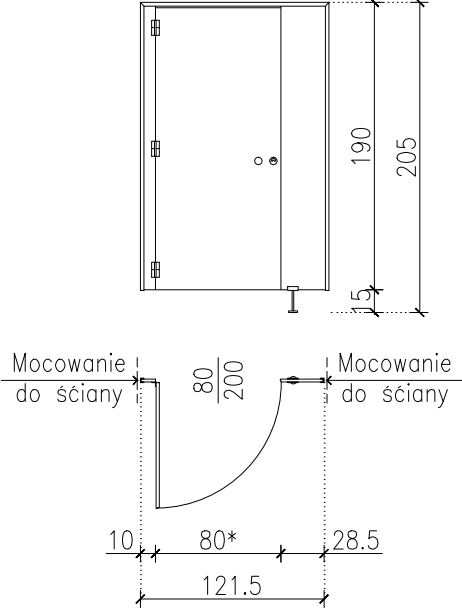
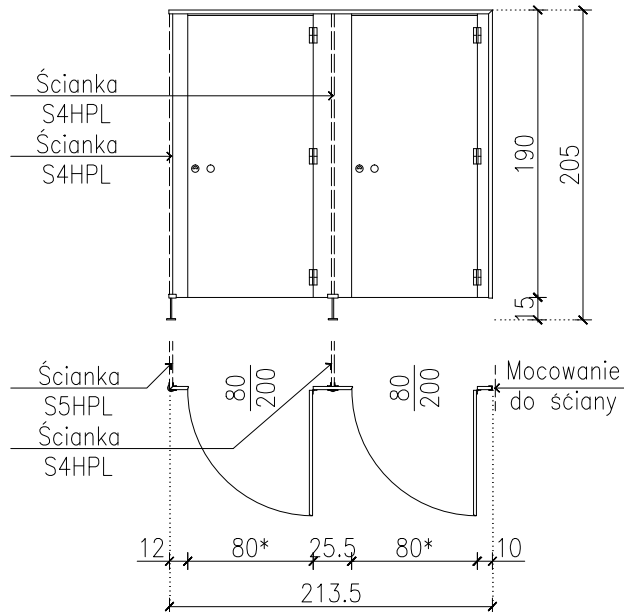
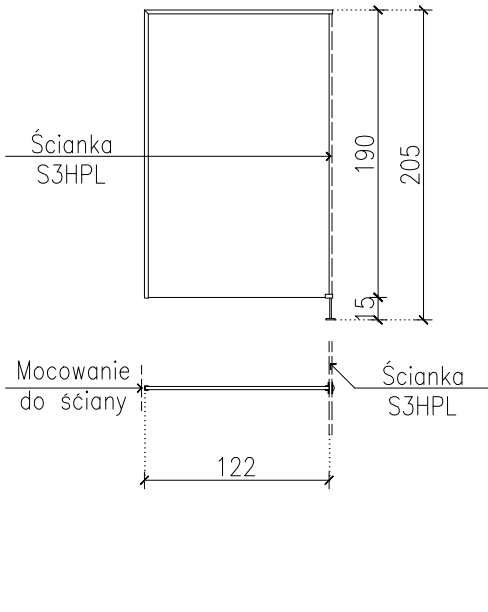
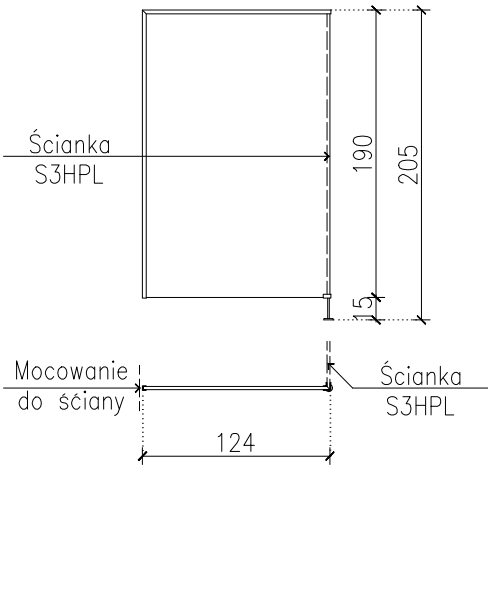


ZESTAWIENIE ŚCIANEK SYSTEMOWYCH Z LAMINATU HPL						
Oznaczenie na rysunku		S1HPL	S2HPL	S3HPL	S4HPL	S5HPL
Schemat – Widok (Skala 1:50)						
Wymiary		Wg schematu powyżej	Wg schematu powyżej	Wg schematu powyżej	Wg schematu powyżej	Wg schematu powyżej
Ilość sztuk na kondygnacji	Piwnica ("P")	–	–	–	–	–
	Parter ("0")	1	–	–	–	–
	1 Piętro ("1")	–	–	–	–	–
	2 Piętro ("2")	–	1	1	1	1
	Strych ("3")	–	–	–	–	–
Ilość sztuk razem		1	1	1	1	1
Konstrukcja ścianek i drzwi		Płyta z wysokociśnieniowego laminatu HPL	Płyta z wysokociśnieniowego laminatu HPL	Płyta z wysokociśnieniowego laminatu HPL	Płyta z wysokociśnieniowego laminatu HPL	Płyta z wysokociśnieniowego laminatu HPL
Elementy mocujące i okucia		Podpory regulowane, profile przysienne, profile górne, łączniki, zaślepki oraz listwy dekoracyjne ze stali nierdzewnej	Podpory regulowane, profile przysienne, profile górne, łączniki, zaślepki oraz listwy dekoracyjne ze stali nierdzewnej	Podpory regulowane, profile przysienne, profile górne, łączniki, zaślepki oraz listwy dekoracyjne ze stali nierdzewnej	Podpory regulowane, profile przysienne, profile górne, łączniki, zaślepki oraz listwy dekoracyjne ze stali nierdzewnej	Podpory regulowane, profile przysienne, profile górne, łączniki, zaślepki oraz listwy dekoracyjne ze stali nierdzewnej
Wyposażenie drzwi	Zamek	Gałka z możliwością awaryjnego otwarcia i wskaźnikiem stanu "wolne/zajęte"	Gałka z możliwością awaryjnego otwarcia i wskaźnikiem stanu "wolne/zajęte"	Gałka z możliwością awaryjnego otwarcia i wskaźnikiem stanu "wolne/zajęte"	–	–
	Zawiasy	Trzy zawiasy z pochylną płaszczyzną ślizgową zapewniając samoczynne zamykanie skrzydła	Trzy zawiasy z pochylną płaszczyzną ślizgową zapewniając samoczynne zamykanie skrzydła	Trzy zawiasy z pochylną płaszczyzną ślizgową zapewniając samoczynne zamykanie skrzydła	–	–
Powłoka / Kolor materiału	Ścianki i drzwi	Laminat HPL / RAL 9016	Laminat HPL / RAL 9016	Laminat HPL / RAL 9016	Laminat HPL / RAL 9016	Laminat HPL / RAL 9016
	Elementy mocujące i okucia	Stal nierdzewna / Powierzchnia satynowa	Stal nierdzewna / Powierzchnia satynowa	Stal nierdzewna / Powierzchnia satynowa	Stal nierdzewna / Powierzchnia satynowa	Stal nierdzewna / Powierzchnia satynowa
Uwagi		Wszystkie elementy systemu winny być wykonane z materiałów nie ulegających korozji oraz posiadać atest higieniczny	Wszystkie elementy systemu winny być wykonane z materiałów nie ulegających korozji oraz posiadać atest higieniczny	Wszystkie elementy systemu winny być wykonane z materiałów nie ulegających korozji oraz posiadać atest higieniczny	Wszystkie elementy systemu winny być wykonane z materiałów nie ulegających korozji oraz posiadać atest higieniczny	Wszystkie elementy systemu winny być wykonane z materiałów nie ulegających korozji oraz posiadać atest higieniczny

UWAGA: PODANE WYMIARY SPRAWDZIĆ NA BUDOWIE!

– Należy uwzględnić wszystkie wytyczne z projektów instalacji branżowych nie zawarte w powyższym zestawieniu;

INWESTOR	
Starostwo Powiatowe we Włocławku ul. Cyganka 28, 87-800 Włocławek	
ZESPÓŁ PROJEKTOWY	
WAW BIURO PROJEKTOWANIA I REALIZACJI ARCHITEKTURY UL. CYGANKA 7 87-800 WŁOCŁAWEK e-mail: wlodzimierzkaniewski@wp.pl	
PROJEKTANT	mgr inż. arch. WŁODZIMIERZ WITWICKI KPOIA NR KP-0021 nr upr.: WBPP-NN-8386-5/2/79 Wk w specjalności architektonicznej
SPRAWDZAJĄCY	mgr inż. arch. BARTŁOMIEJ BABIŃSKI KPOIA nr KP-0210 nr upr.: KPOKK IA 18/2005 w specjalności architektonicznej
OBIEKT	
BUDOWA POWIATOWEGO CENTRUM ZDROWIA WE WŁOCŁAWKU 87-800 Włocławek, ul. Wyszyńskiego; Dz. nr: 21/2, 21/8, 21/9, 21/10, 21/11, 21/12, 21/13, 21/14 KM35 obręb 0350 Włocławek	
STADIUM	
PROJEKT WYKONAWCZY	
BRANŻA	
ARCHITEKTURA	
TYTUŁ RYSUNKU	
ZESTAWIENIE ŚCIANEK SYSTEMOWYCH Z LAMINATU HPL	
DATA WYDANIA	30.09.2020
NR RYSUNKU	E1_Z-8
<small>PRAWA AUTORSKIE ZASTRZEŻONE: NINIEJSZY PROJEKT JEST PRZEDMOTEM PRAWA AUTORSKIEGO I CHRONIONY JEST AUTORSKIMI PRAWAMI OSOBISTYMI I AUTORSKIMI PRAWAMI MAJĄTKOWYMI JAKO UTWÓR ARCHITEKTONICZNY. ARCHITEKTONICZNO-URBANISTYCZNY, URBANISTYCZNY NA PODSTAWIE USTAWY Z DN.4.02.1994r. O PRAWIE AUTORSKIM I PRAWACH POKREWNYCH (Dz.U.nr 80 z 2000r, poz.904).</small>	
NR STRONY	SKALA 1:50