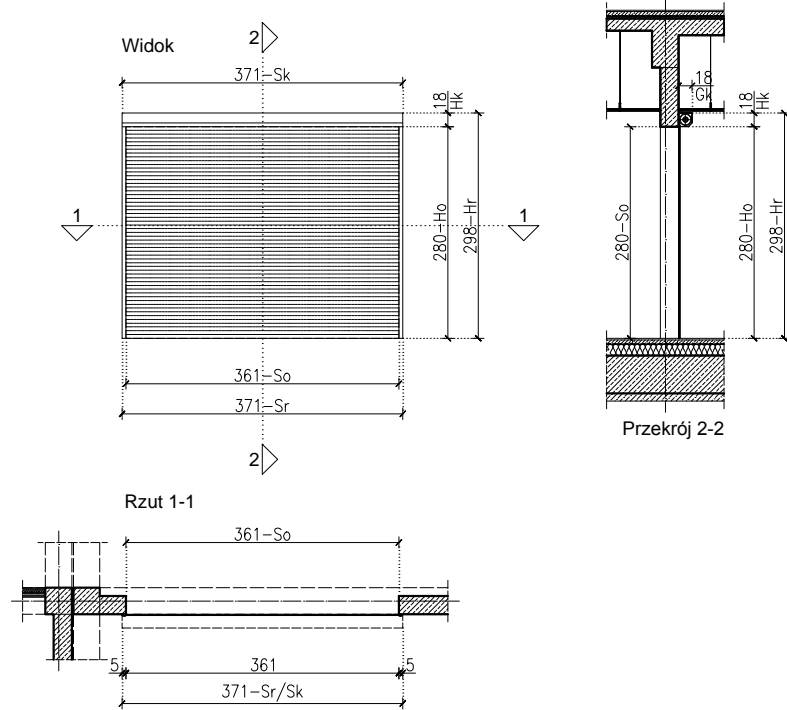
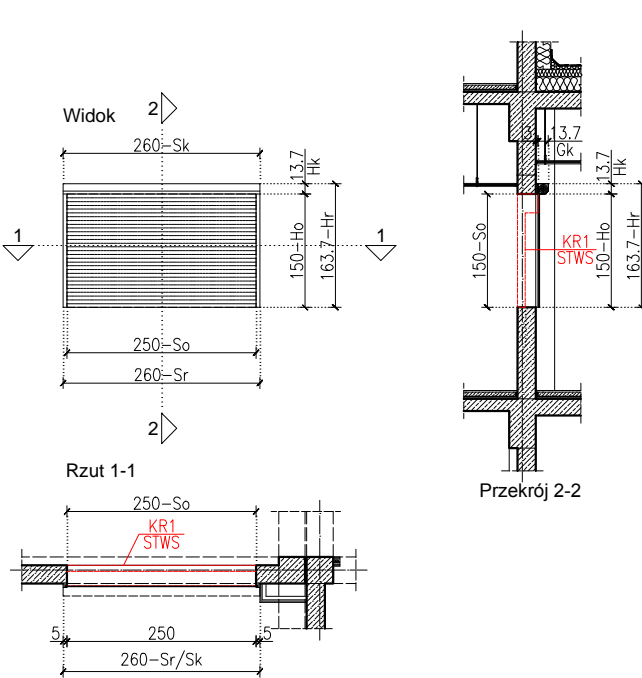


ZESTAWIENIE ROLET ALUMINIOWYCH						
Oznaczenie na rysunku			R1 AL		R2 AL	
Schemat (Skala 1:100)						
Wymiary	Wymiar w świetle otworu (mm)	So	3610		2500	
		Ho	2800		1500	
	Wymiar rolety (mm)	Sr	3710		2600	
		Hr	2980		1637	
		Gr	22		22	
	Wymiar kasety (mm)	Sk	3710		2600	
		Hk	180		137	
	Gk	180		137		
Lokalizacja		Piwnica – Sztania pacjentów skrytkowa (pomieszczenie 1/P.7)			Parter – Rejestracja (pomieszczenie 1/0.13)	
Ilość sztuk razem		1			1	
Skrzynka rury nawojowej		Blacha aluminiowa gr. 0,7mm			Blacha aluminiowa gr. 0,7mm	
Prowadnice		Profile aluminiowe			Profile aluminiowe	
Pancerz		Profile aluminiowe z rdzeniem z pianki PUR			Profile aluminiowe z rdzeniem z pianki PUR	
Okapnik		–			–	
Odporność ogniowa (wg PN-EN 13501-2+A1:2010)		–			–	
Dymoszczelność (wg PN-EN 13501-2+A1:2010)		–			–	
Materiały uszczelniające		Uszczelki szczotkowe w prowadnicach oraz uszczelka listwy końcowej pancerza			Uszczelki szczotkowe w prowadnicach oraz uszczelka listwy końcowej pancerza	
Sposób działania		Obsługa elektryczna			Obsługa ręczna	
Sposób montażu		Montaż ścienny bezpośredni			Montaż ścienny pośredni (listwy dystansowe – uniknięcie kolizji z kurtyną rolowaną P-POŻ)	
Powłoka / / Kolor materiału	Kaseta	Lakierowana proszkowo / RAL 9016			Lakierowana proszkowo / RAL 9016	
	Prowadnice	Lakierowane proszkowo / RAL 9016			Lakierowane proszkowo / RAL 9016	
	Pancerz	Lakierowany proszkowo / RAL 9016			Lakierowany proszkowo / RAL 9016	
Uwagi		–			Kurtyna rolowana KR1STWS służąca dla celów ochrony przeciwpożarowej (zabezpieczenie drogi ewakuacyjnej) wg odrębnego opracowania	

UWAGA: PODANE WYMIARY SPRAWDZIĆ NA BUDOWIE!

– Należy uwzględnić wszystkie wytyczne z projektów instalacji branżowych nie zawarte w powyższym zestawieniu;

INWESTOR		
Starostwo Powiatowe we Włocławku ul. Cyganka 28, 87-800 Włocławek		
ZESPÓŁ PROJEKTOWY		
<b>WAW</b> BIURO PROJEKTOWANIA I REALIZACJI ARCHITEKTURY UL. CYGANKA 7 87-800 WŁOCŁAWEK e-mail: wlodzimierzkaniewski@wp.pl		
PROJEKTANT	mgr inż. arch. WŁODZIMIERZ WITWICKI KPOIA NR KP-0021 nr upr.: WBP-P-NN-8386-5/2/79 Wk w specjalności architektonicznej	
SPRAWDZAJĄCY	mgr inż. arch. BARTŁOMIEJ BĄBIŃSKI KPOIA nr KP-0210 nr upr.: KP-OKK IA 18/2005 w specjalności architektonicznej	
OBIEKT		
BUDOWA POWIATOWEGO CENTRUM ZDROWIA WE WŁOCŁAWKU 87-800 Włocławek, ul. Wyszyńskiego; Dz. nr: 21/2, 21/8, 21/9, 21/10, 21/11, 21/12, 21/13, 21/14 KM35 obręb 0350 Włocławek		
STADIUM		
PROJEKT WYKONAWCZY		
BRANŻA		
ARCHITEKTURA		
TYTUŁ RYSUNKU		
ZESTAWIENIE ROLET ALUMINIOWYCH		
DATA WYDANIA		30.09.2020
NR RYSUNKU		E1_Z-9
		SKALA 1:100
NR STRONY		