
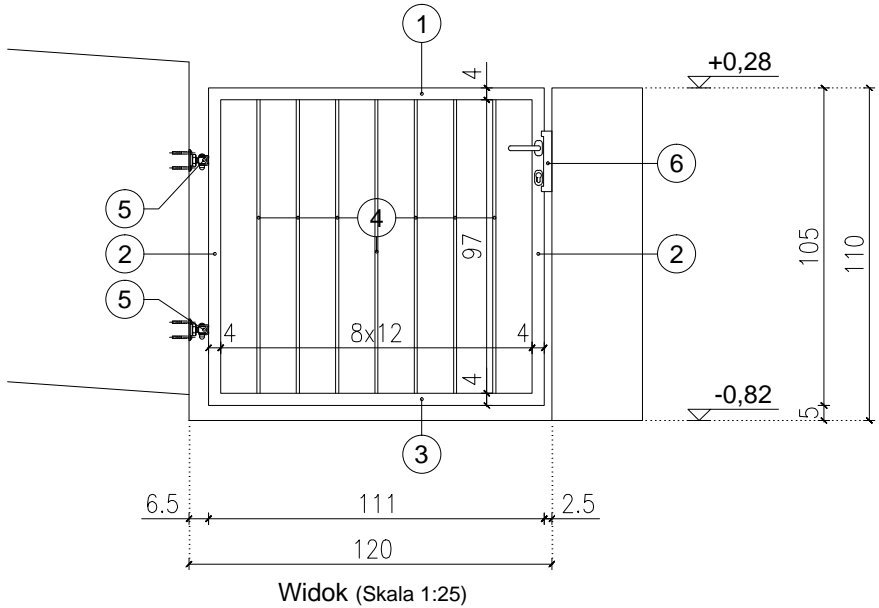


ZESTAWIENIE ELEMENTÓW FURTKI FOSY BZ-2:

| Oznaczenie na rysunku | Nazwa elementu | Materiał | Wymiary | Ilość sztuk |
|-----------------------|---------------------|---|----------|-------------|
| ① | Rama górna | Rura prostokątna 40x40x2mm | L=1090mm | 1 |
| ② | Rama boczna | Rura prostokątna 40x40x2mm | L=1050mm | 2 |
| ③ | Rama dolna | Rura prostokątna 40x40x2mm | L=1090mm | 1 |
| ④ | Wypełnienie pionowe | Płaskownik 40x10mm | L=970mm | 7 |
| ⑤ | Zawias | Zawias regulowany M20 z płytką 70x70mm | – | 2 |
| ⑥ | Zamek | Zestaw: zamek, zaczep, klamka, wkładka bębnekowa, szyld | – | 1 |

UWAGI:

- Elementy stalowe łączyć przez spawanie; spoina $a_{min}=4mm$; 0,7t (t–gr. cieńszego elementu); elektroda ER–146;
- Wszystkie elementy stalowe przed wbudowaniem oczyścić do stopnia czystości Sa2½;
- Powierzchnię elementów stalowych zabezpieczyć antykorozyjnie zestawem powłok epoksydowych (2 warstwy);
- Elementy balustrady malowane farbą do powierzchni stalowych w kolorze RAL 7010;
- Wymiary na rysunkach podano w cm, a w tabeli zestawieniowej w mm;

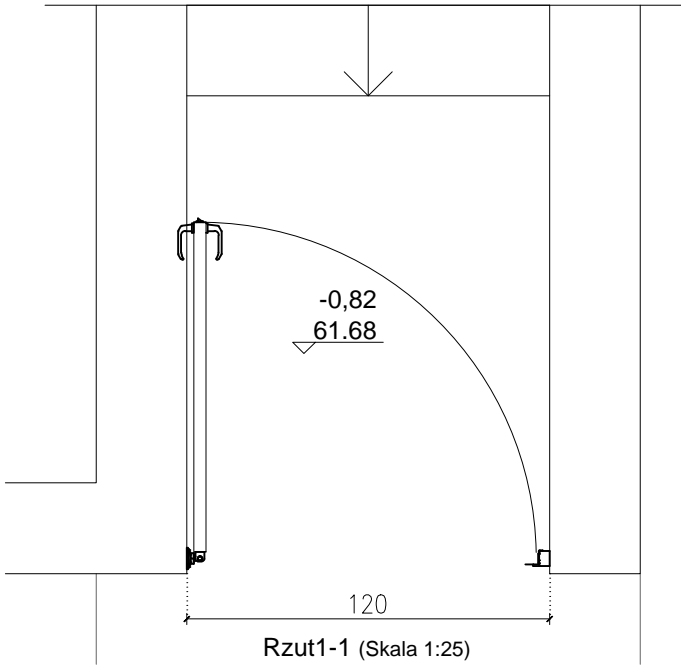

| | |
|--|---|
| INWESTOR | |
| Starostwo Powiatowe we Włocławku ul. Cyganka 28, 87-800 Włocławek | |
| ZESPÓŁ PROJEKTOWY | |
| WAW BIURO PROJEKTOWANIA I REALIZACJI ARCHITEKTURY UL. CYGANKA 7 87-800 WŁOCŁAWEK e-mail: wlodzimierzkaniewski@wp.pl | |
| PROJEKTANT | mgr inż. arch. WŁODZIMIERZ WITWICKI KPOIA NR KP-0021 nr upr.: WBPP-NN-8386-5/2/79 Wk w specjalności architektonicznej |
| SPRAWDZAJĄCY | mgr inż. arch. BARTŁOMIEJ BĄBIŃSKI KPOIA nr KP-0210 nr upr.: KPOKK IA 18/2005 w specjalności architektonicznej |
| OBIEKT | |
| BUDOWA POWIATOWEGO CENTRUM ZDROWIA WE WŁOCŁAWKU 87-800 Włocławek, ul. Wyszyńskiego; Dz. nr: 21/2, 21/8, 21/9, 21/10, 21/11, 21/12, 21/13, 21/14 KM35 obręb 0350 Włocławek | |
| STADIUM | |
| PROJEKT WYKONAWCZY | |
| BRANŻA | |
| ARCHITEKTURA | |
| TYTUŁ RYSUNKU | |
| FURTKA FOSY BZ-2 | |
| DATA WYDANIA | 30.09.2020 |
| NR RYSUNKU | E2_D-11 |
| <small>PRAWA AUTORSKIE ZASTRZEŻONE. NINIEJSZY PROJEKT JEST PRZEDMIOTEM PRAWA AUTORSKIEGO I CHRONIONY JEST AUTORSKIMI PRAWAMI OSOBISTYMI I AUTORSKIMI PRAWAMI MAJĄTKOWYMI JAKO "UTWÓR ARCHITEKTONICZNY, ARCHITEKTONICZNO-URBANISTYCZNY, URBANISTYCZNY" NA PODSTAWIE USTAWY Z DN.4.02.1994r. O PRAWIE AUTORSKIM I PRAWACH POKREWNYCH (Dz.U. nr 80 z 2000r, poz.904).</small> | |
| NR STRONY | SKALA 1:25 |