Ścianka oporowa
skala 1:50

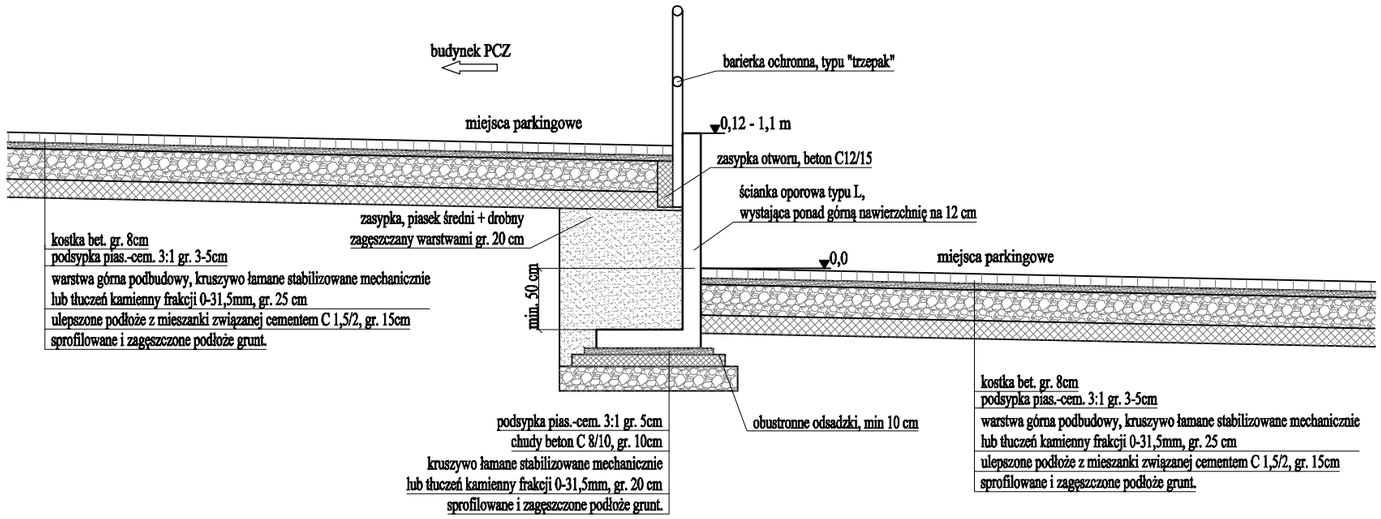

Chodnik od strony północnej
skala 1:50

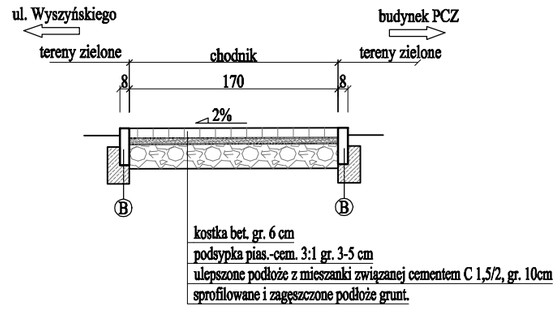

Połączenie nawierzchni kostka-płyty ażurowe
skala 1:50

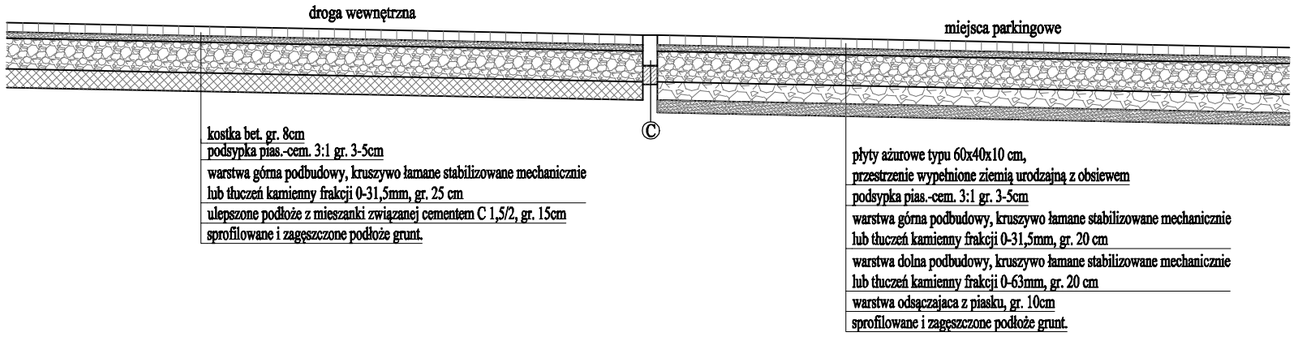

Szczegół A
skala 1:20

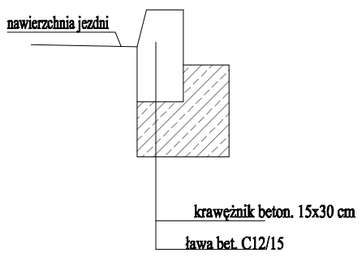

Szczegół B
skala 1:20

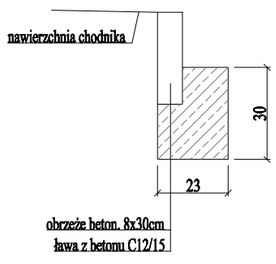

Szczegół C
skala 1:20

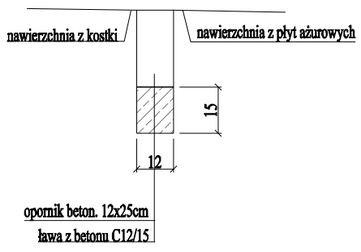

Montaż krawężnika zaniżonego
skala 1:20

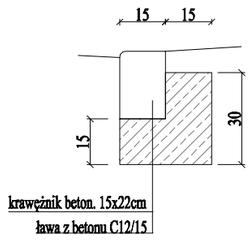

INWESTOR

Starostwo Powiatowe we Włocławku
ul. Cyganka 28, 87-800 Włocławek

ZESPÓŁ PROJEKTOWY

WAW
BIURO PROJEKTOWANIA I REALIZACJI ARCHITEKTURY
UL. CYGANKA 7 87-800 WŁOCŁAWEK
e-mail: wlodzimierzkaniewski@wp.pl

PROJEKTANT	mgr inż. PIOTR PRZYBYLSKI upr. nr KUP/0046/POOD/04 w specjalności drogowej	
SPRAWDZAJĄCY	mgr inż. arch. ANDRZEJ SAWOSZCZUK upr. nr KUP/5/POOK/03 w specjalności drogowej	

OBIEKT

BUDOWA POWIATOWEGO CENTRUM ZDROWIA WE WŁOCŁAWKU
87-800 Włocławek, ul. Wyszyńskiego;
Dz. nr: 21/2, 21/8, 21/9, 21/10, 21/11, 21/12, 21/13, 21/14
KM35 obręb 0350 Włocławek

STADIUM

PROJEKT WYKONAWCZY

BRANŻA

DROGOWA

TYTUŁ RYSUNKU

PRZEKROJE

DATA WYDANIA	30.07.2020
NR RYSUNKU	D-3.2
SKALA	1:50
NR STRONY	

PRAWA AUTORSKIE ZASTRZEŻONE. NINIEJSZY PROJEKT JEST PRZEDMIOTEM PRAWA AUTORSKIEGO I CHRONIONY JEST AUTORSKIMI PRAWAMI OSOBISTYMI I AUTORSKIMI PRAWAMI MAJĄTKOWYMI JAKO "UTWÓR ARCHITEKTONICZNY, ARCHITEKTONICZNO-URBANISTYCZNY, URBANISTYCZNY" NA PODSTAWIE USTAWY Z DN.4.02.1994r O PRAWIE AUTORSKIM I PRAWACH POKREWNYCH (Dz.U.nr 80 z 2000r, poz.904).