

Centrala sprężonego powietrza (AIR)


- | | |
|---|----------|
| 1 - Sprężarki śrubowe C5 [4,0kW] | (3szt.) |
| 2 - Zbiornik powietrza 1000l | (2szt.) |
| 3 - Osuszacze adsorpcyjne BA DME 012S | (2szt.) |
| 4 - Stacja redukcyjna 100 | (1szt.) |
| 5 - Oddzielacz oleju i wody Owamat 10 | (1szt.) |
| 6 - Bekomat 32 | (5szt.) |
| 7 - Separator oleju | (3szt.) |
| 8 - Szafa zasilająca centrali AIR 3x4,0kW | (1szt.) |
| 9 - Sygnalizator stanu pracy centrali 5EN | (1 szt.) |

Centrala próżni medycznej (VAC)

- | | |
|---|---------|
| 10 - Pompa próżniowa [3,0kW] | (3szt.) |
| 11 - Szafa zasilająco-sterownicza [3x3kW] | (1szt.) |
| 12- Zbiornik próżniowy 435 l | (1szt.) |
| 13 - Wychwytywacz wydzielin | (1szt.) |
| 14 - Filtr bakteryjny | (2szt.) |

Agregat powietrza technicznego

- | | |
|---|---------|
| 15 - Agregat powietrza technicznego składający się ze sprężarki śrubowej na poziomym zbiorniku 500l wraz z osuszaczem, systemem uzdatniania i sterowaniem | (1szt.) |
| 16 - Reduktor ciśnienia powietrza do wymaganego 8 bar | (1szt.) |

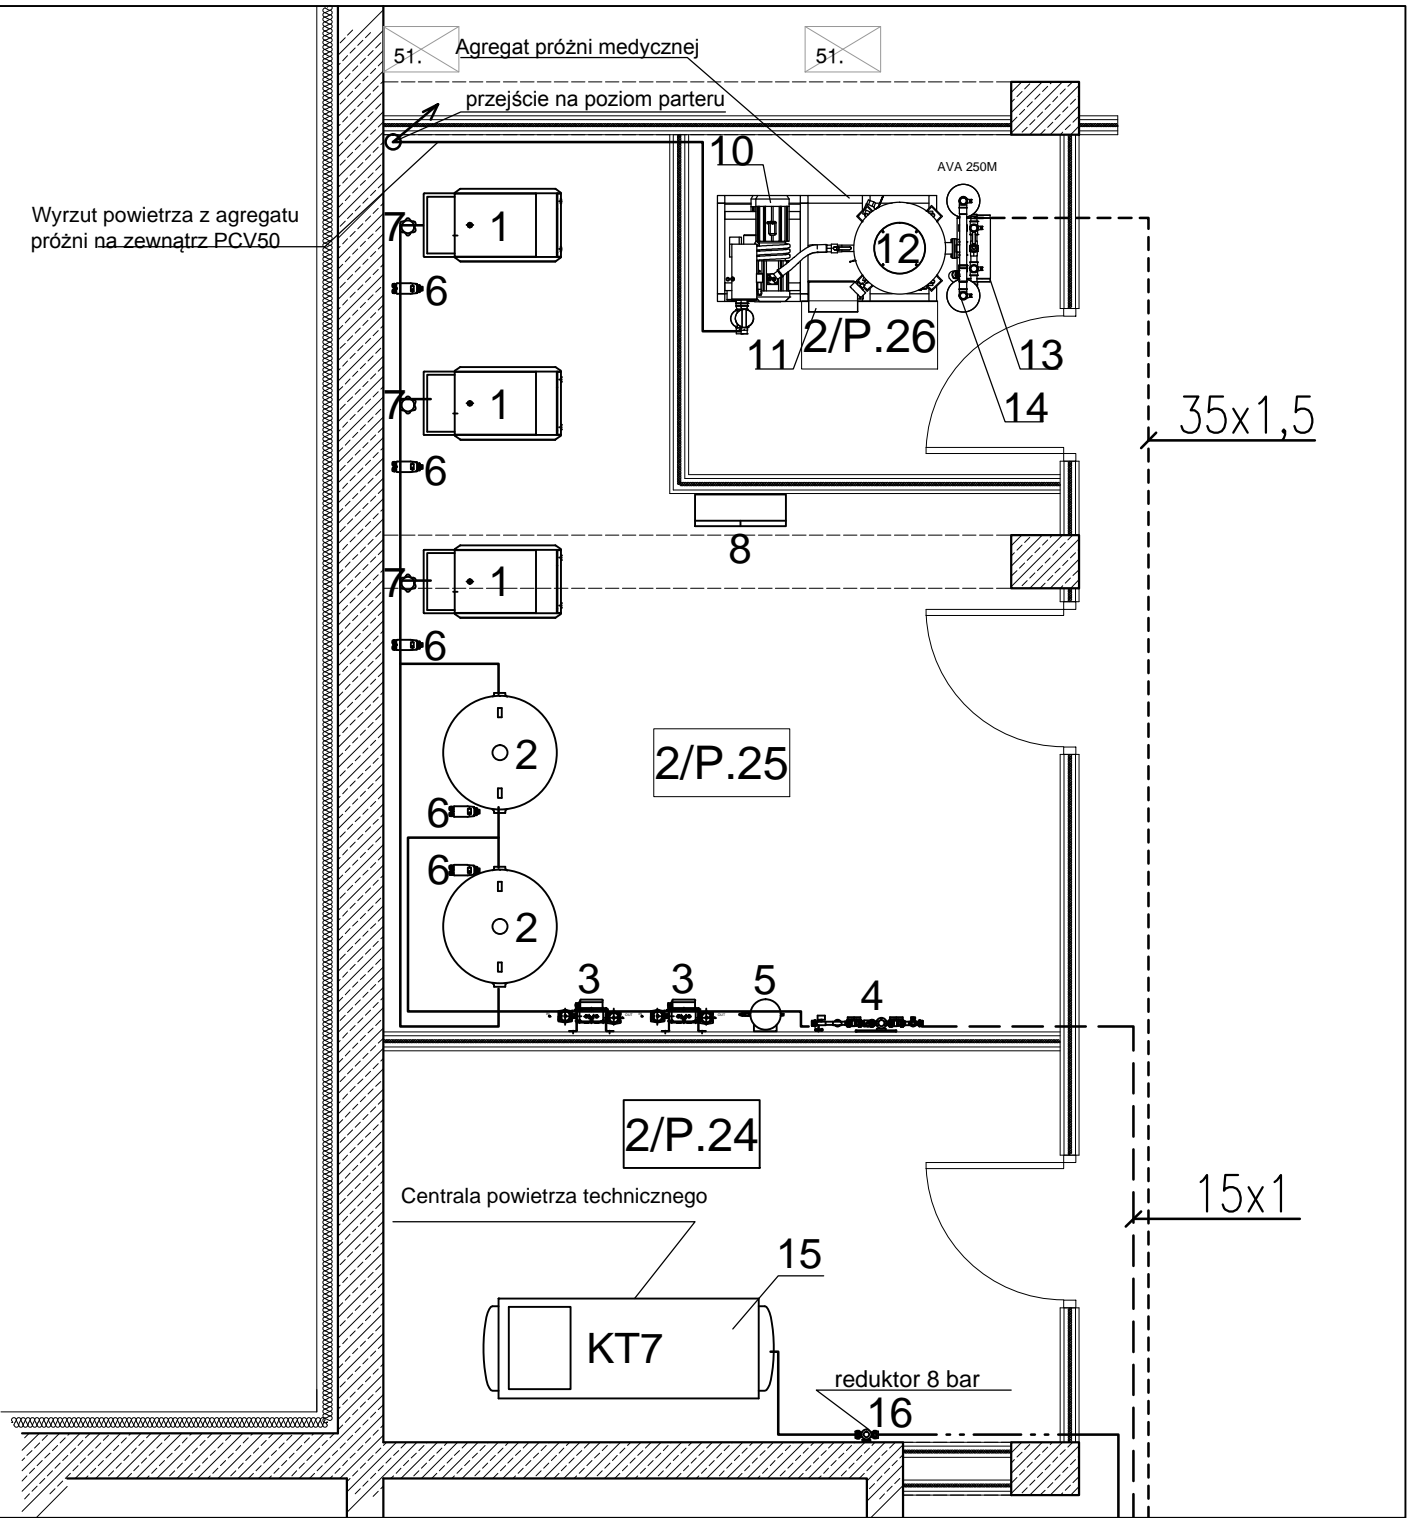

LEGENDA

Armatura gazów medycznych:

☒ zawór odcinający

Symbole rurociągów:

- | | |
|-----------|---|
| — | tlen — O ₂ |
| — | sprężone powietrze — AIR5 |
| — · — · — | sprężone powietrze techniczne — AIR8 |
| - - - - - | próżnia — VAC |
| — | ruro wyrzutowa powietrza z pomp próżniowych na zewnątrz budynku |

INWESTOR	
Starostwo Powiatowe we Włocławku ul. Cyganka 28, 87-800 Włocławek	
ZESPÓŁ PROJEKTOWY	
WAW BIURO PROJEKTOWANIA I REALIZACJI ARCHITEKTURY UL. CYGANKA 7 87-800 WŁOCŁAWEK e-mail: wlodzimierzkaniewski@wp.pl	
PROJEKTANT	mgr inż. ANDRZEJ KOCHAN UPR. 84/76/Wwm
OPRACOWANIE	mgr inż. ELŻBIETA BEDNARSKA UPR. 383/78/Wwm
OBIEKT	
BUDOWA POWIATOWEGO CENTRUM ZDROWIA WE WŁOCŁAWKU 87-000 Włocławek, ul. Wyszyńskiego; Dz. nr: 21/2, 21/8, 21/9, 21/10, 21/11, 21/12, 21/13, 21/14 KM35 obręb 0350 Włocławek	
STADIUM	
PROJEKT WYKONAWCZY	
BRANŻA	
GAZY MEDYCZNE	
TYTUŁ RYSUNKU	
RZUTY CENTRAL GAZÓW MEDYCZNYCH, POWIETRZA TECHNICZNEGO I PRÓŻNI	
DATA WYDANIA	30.09.2020
NR RYSUNKU	GM-8
<small>PRAWA AUTORSKIE ZASTRZEŻONE. NINIEJSZY PROJEKT JEST PRZEDMIOTEM PRAWA AUTORSKIEGO I CHRONIONY JEST AUTORSKIMI PRAWAMI OSOBISTYMI I AUTORSKIMI PRAWAMI MAJĄTKOWYMI JAKO "UTWÓR ARCHITEKTONICZNY". ARCHITEKTONICZNO-URBANISTYCZNY, URBANISTYCZNY" NA PODSTAWIE USTAWY Z DN.4.02.1994r. O PRAWIE AUTORSKIM I PRAWACH POKREWNYCH (Dz.U. nr 80 z 2009r., poz.904).</small>	
NR STRONY	SKALA 1:50