


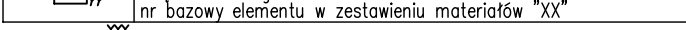

OZNACZENIE ELEMENTÓW INSTALACJI	
	element zasilony z obwodu "YY", dla opraw oświetleniowych i łączników-segmentów ośw. ss
	nr bazowy elementu w zestawieniu materiałów "XX"
SYMBOLS ELEMENTÓW INSTALACJI	
	rozdzielnicza, tablica rozdzielcza
	gniazdo wtykowe 230V 2P+N+PE
	gniazdo wtykowe 230V 2P+N+PE przysposzczelone
	gniazdo zasilania komputera 2P+N+PE z blokadą
	gniazdo wtykowe 230V 2P+N+PE przysposzczelone
	zestaw gniazd wtykowych
	gniazdo ekwipotencjalizacyjne
	puszka przyłączeniowa do podłączenia urządzeń elektrycznych
	wypust dla instalacji siłowych
	ramka gniazd wtykowych, puszka podłogowa, kolumna lub panel

INWESTOR	
Starostwo Powiatowe we Wrocławku ul. Cyganka 28, 87-800 Wrocławek	
ZESPÓŁ PROJEKTOWY	
WAW BIURO PROJEKTOWANIA I REALIZACJI ARCHITEKTURY UL. CYGANKA 7 87-800 WŁOCŁAWEK e-mail: włodzimierzkaniewski@wp.pl	
PROJEKTANT inż. TADEUSZ POBŁOCKI upr.nr 182/Gd/2002 w specjalności elektrycznej	
SPRAWDZAJĄCY mgr inż. ANDRZEJ GWIZDAŁA upr.nr 63/Gd/2002 w specjalności elektrycznej	
OBIEKT	

BUDOWA POWIATOWEGO CENTRUM ZDROWIA
WE WŁOCŁAWKU
87-800 Wrocławek, ul. Wyszyńskiego;
Dz. nr: 21/2, 21/8, 21/9, 21/10, 21/11, 21/12, 21/13, 21/14
KM35 obręb 0350 Wrocławek

STADIUM
PROJEKT WYKONAWCZY

BRANŻA
ELEKTRYCZNY

TYTUŁ RYSUNKU
PLAN INSTALACJI GNAZD WTYKOWYCH -
POZIOM 0

DATA WYDANIA
NR RYSUNKU

30.09.2020
EL2-008

NR STRONY

SKALA
1:100