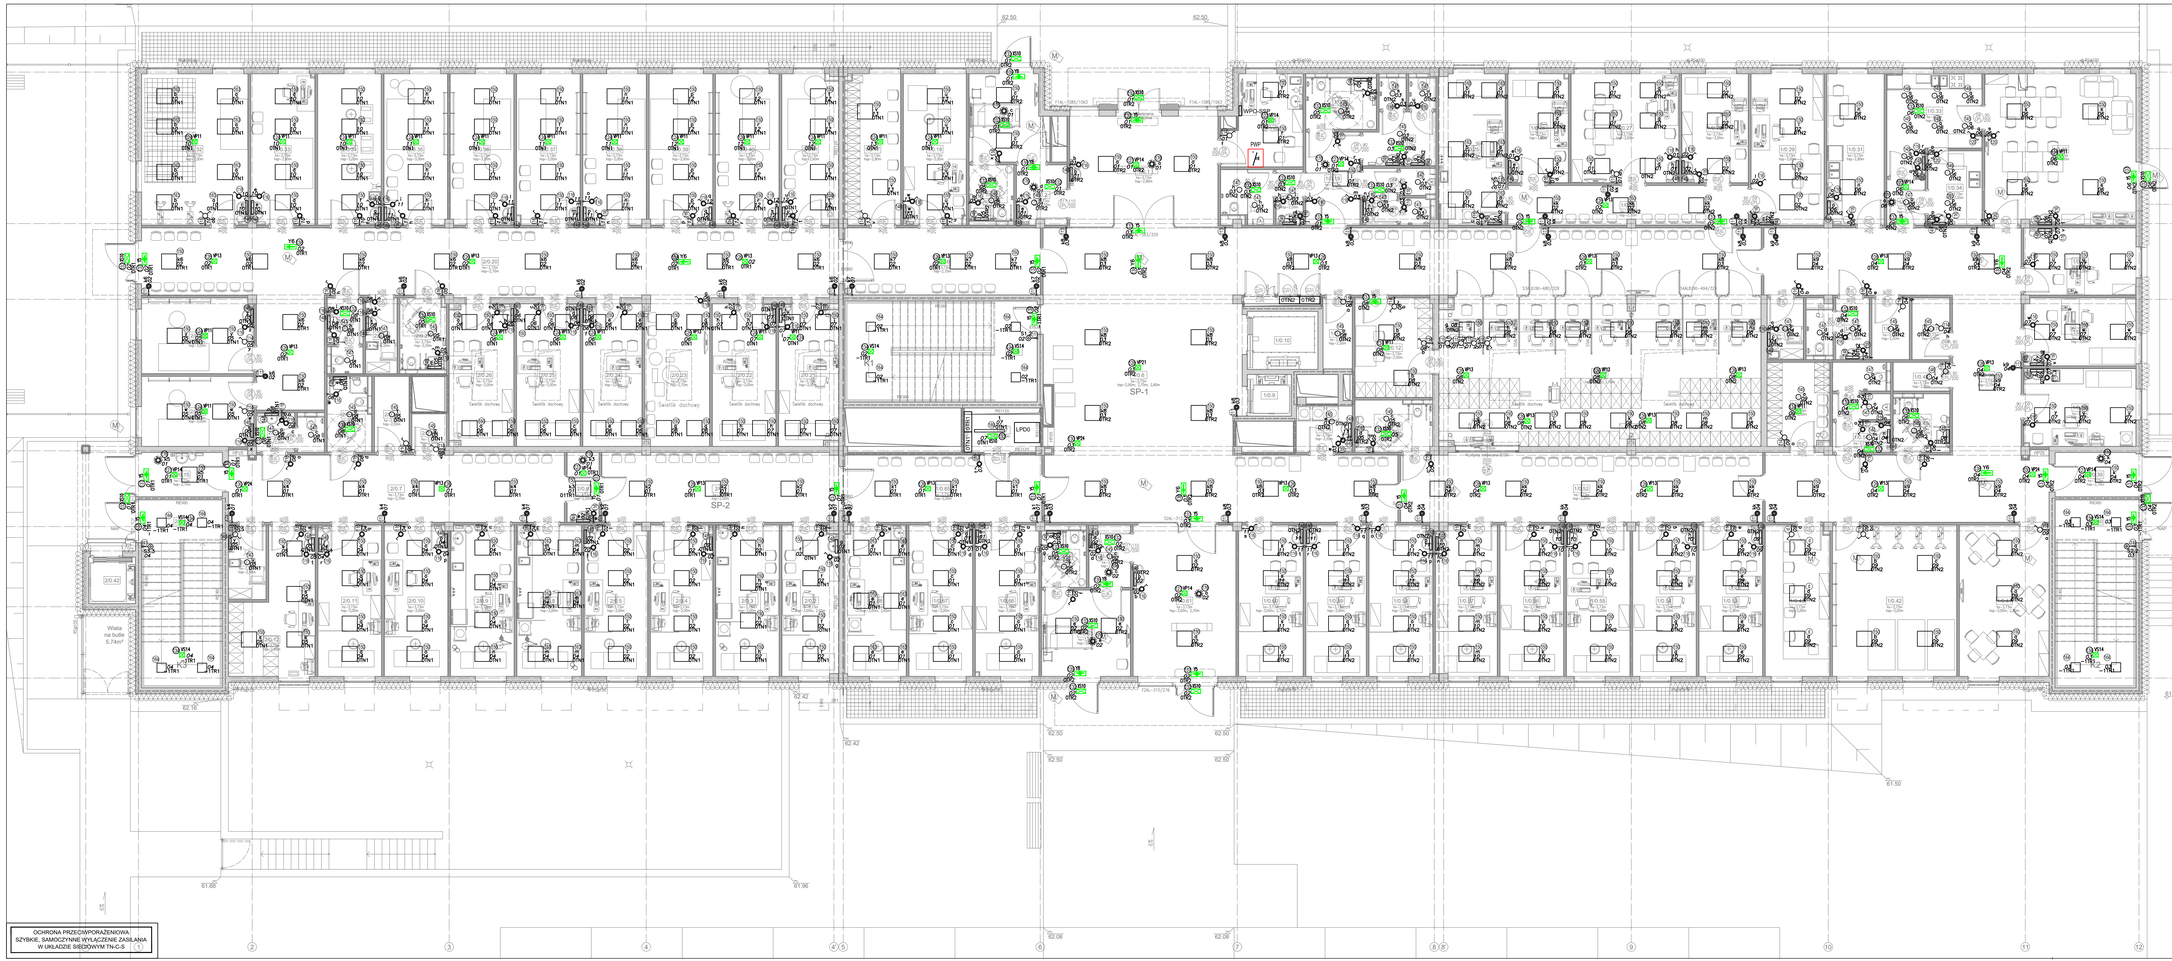

OZNACZENIE ELEMENTÓW INSTALACJI

element zasilany z obwodu "YY", dla oprav oświetleniowych i fgcznikow-segment otw. "ss"
nr bazowy elementu w zestawieniu materiałów "xx"
YY

SYMBOLE ELEMENTÓW INSTALACJI

- rozdzielnica, tablica rozdzielcza
- oprawa oświetleniowa awaryjna, kierunkowa
- oprawa oświetleniowa awaryjna
- fgcznik oświetleniowy pojedyńczy IP20 / fgcznik oświetleniowy pojedyńczy bryzgoszczelny
- fgcznik oświetleniowy schodowy IP20 / fgcznik oświetleniowy schodowy bryzgoszczelny
- fgcznik oświetleniowy świecznikowy IP20 / fgcznik oświetleniowy świecznikowy bryzgoszczelny
- fgcznik chwilowy IP20 / fgcznik chwilowy bryzgoszczelny
- czujnik ruchu

OCHRONA PRZECIWPORAŻENIOWA
SZYBKIE SAMOCZYNNE WYŁĄCZENIE ZASILANIA
W UKŁADZIE SIECIOWYM TN-C-S

1020 x 390

INWESTOR

Starostwo Powiatowe we Włocławku
ul. Cyganka 28, 87-800 Włocławek

ZESPÓŁ PROJEKTOWY

WAW

BIURO PROJEKTOWANIA I REALIZACJI ARCHITEKTURY
UL. CYGANKA 7 87-800 WŁOCŁAWEK
e-mail: wlodzimierzkaniewski@wp.pl

PROJEKTANT
inż. TADEUSZ POBLOCKI
upr.nr 182/Gd/2002
w specjalności elektrycznej

SPRAWDZAJĄCY
mgr inż. ANDRZEJ GWIZDAŁA
upr.nr 63/Gd/2002
w specjalności elektrycznej

OBIEKT

BUDOWA POWIATOWEGO CENTRUM ZDROWIA WE WŁOCŁAWKU
87-800 Włocławek, ul. Wyszyńskiego;
Dz. nr: 21/2, 21/8, 21/9, 21/10, 21/11, 21/12, 21/13, 21/14
KM35 obręb 0350 Włocławek

STADIUM

PROJEKT WYKONAWCZY

BRANŻA

ELEKTRYCZNY

TYTUŁ RYSUNKU

PLAN INSTALACJI OŚWIETLENIOWYCH - POZIOM 0

DATA WYDANIA	30.09.2020
NR RYSUNKU	EL2-013
SKALA	1:100
NR STRONY	

PRAWA AUTORSKIE ZASTRZEŻONE. NINIEJSZY PROJEKT JEST PRZEDMIOTEM PRAWA AUTORSKIEGO I CHRONIONY JEST AUTORSKIM PRAWAMI OSOBISTYMI I AUTORSKIM PRAWAMI MAJĄTKOWYMI JAKO UTWÓR ARCHITEKTONICZNY
PROJEKT NIE MOŻE BYĆ WYKORZYSTYWANY W CAŁOŚCI LUB JEGO FRAGMENTY BEZ ZGODY AUTORA (art. 16 ust. 1 pkt 1 i 2 ustawy z dnia 4 lutego 1994 r. o prawie autorskim i prawach pokrewnych (Dz.U.z 94 r. Nr 24, poz. 83 z późn. zm.)