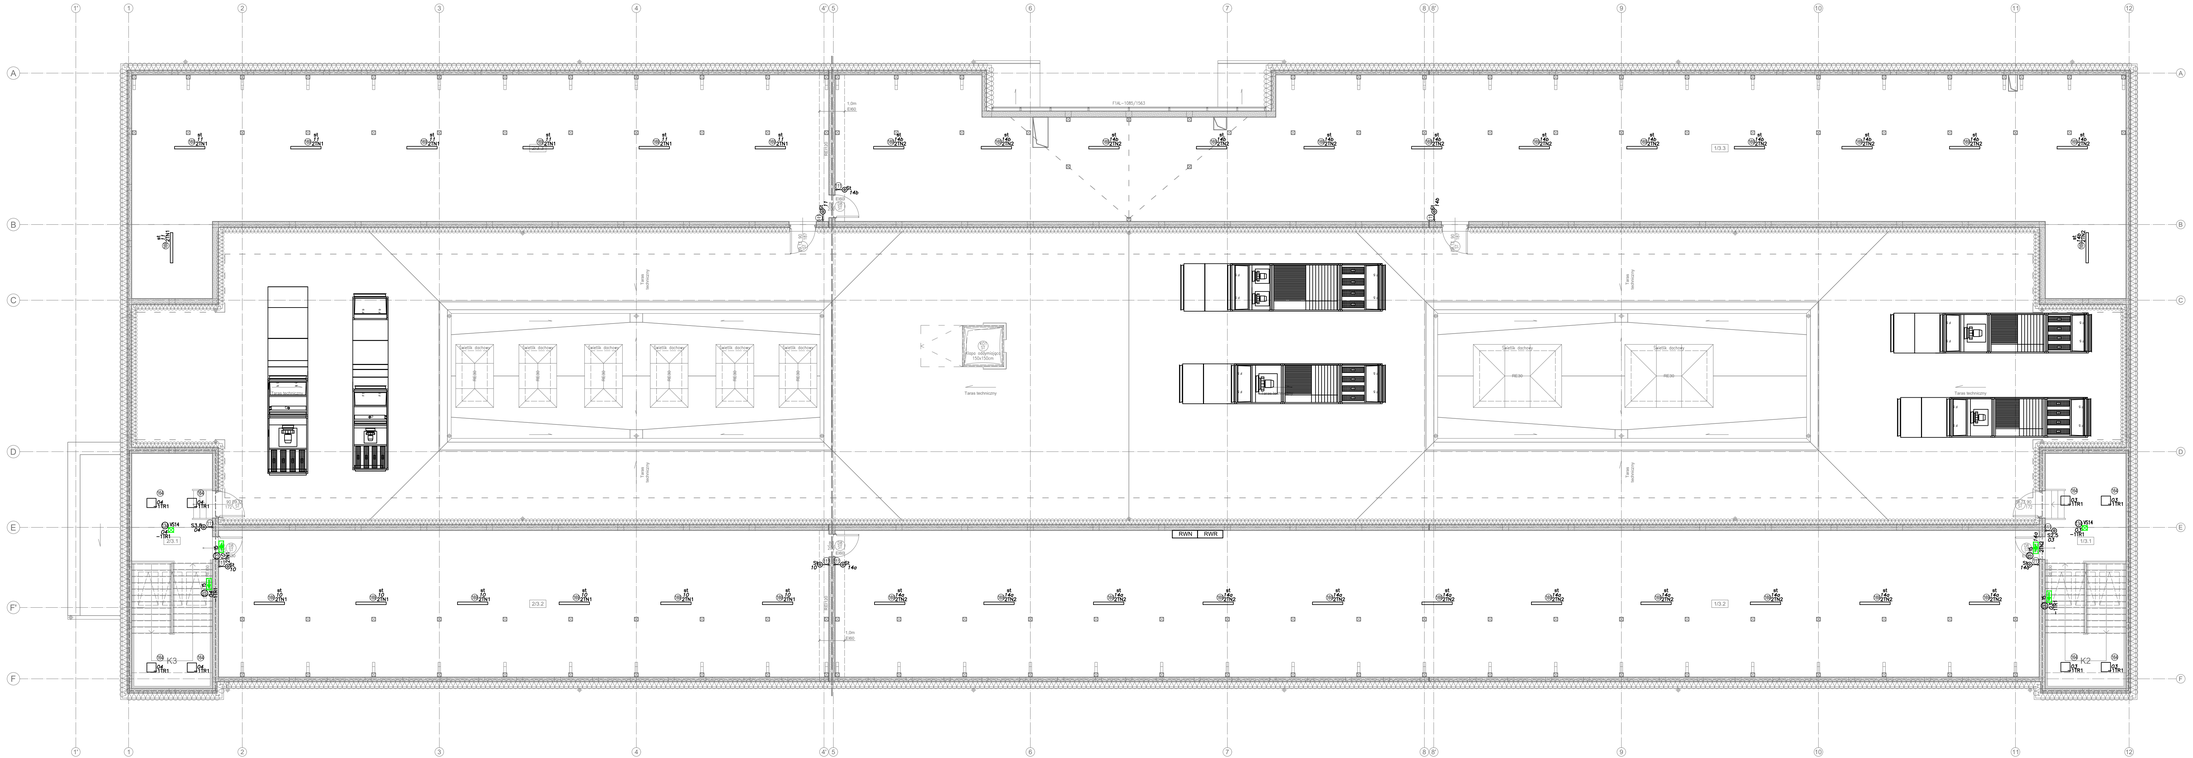

OZNACZENIE ELEMENTÓW INSTALACJI

Element zasilany z obwodu "xy", dla oprav oświetleniowych z tabliczką-znacznikiem "xa", na bazowy elementu, w zestawieniu materiałów "xx"

SYMBOLE ELEMENTÓW INSTALACJI

rozdzielnica, tablica rozdzielcza	
oprawa oświetleniowa awaryjna, kierunkowa	
oprawa oświetleniowa awaryjna	
łącznik oświetleniowy pojedyńczy IP20 łącznik oświetleniowy pojedyńczy bryzgoszczelny	
łącznik oświetleniowy schodowy IP20 łącznik oświetleniowy schodowy bryzgoszczelny	
łącznik oświetleniowy świecznikowy IP20 łącznik oświetleniowy świecznikowy bryzgoszczelny	
łącznik chwilowy IP20 łącznik chwilowy bryzgoszczelny	
czujnik ruchu	

OCHRONA PRZECIWPORAŻENIOWA
SZYBKIE, SAMOCZYNNE WYŁĄCZENIE ZASILANIA
W UKŁADZIE SIECIOWYM TN-C-S

INWESTOR

Starostwo Powiatowe we Włocławku
ul. Cyganka 28, 87-800 Włocławek

ZESPÓŁ PROJEKTOWY

WAW

BIURO PROJEKTOWANIA I REALIZACJI ARCHITEKTURY
UL. CYGANKA 7 87-800 WŁOCŁAWEK
e-mail: wlodzimierzkaniewski@wp.pl

PROJEKTANT
inż. TADEUSZ POBŁOCKI
upr.nr 182/Gd/2002
w specjalności elektrycznej

SPRAWDZAJĄCY
mgr inż. ANDRZEJ GWIZDAŁA
upr.nr 63/Gd/2002
w specjalności elektrycznej

OBIEKT

BUDOWA POWIATOWEGO CENTRUM ZDROWIA WE WŁOCŁAWKU
87-800 Włocławek, ul. Wyszyńskiego;
Dz. nr: 21/2, 21/8, 21/9, 21/10, 21/11, 21/12, 21/13, 21/14
KM35 obręb 0350 Włocławek

STADIUM

PROJEKT WYKONAWCZY

BRANŻA

ELEKTRYCZNY

TYTUŁ RYSUNKU

PLAN INSTALACJI OŚWIETLENIOWYCH - POZIOM STRYCH

DATA WYDANIA	30.09.2020
NR RYSUNKU	EL2-016
SKALA	1:100
NR STRONY	

PROJEKT STANOWI OPRACOWANIE NINIEJSZY PROJEKT JEST PRZEDMIOTEM PRAWA AUTORSKIEGO I DOBRÓW OSOBISTYCH JEST AUTORSKIM PRAWAMI OSOBISTYMI I MAJĄTKOWYM PRAWAMI MAJĄTKOWYMI JAKO TWÓR ARCHITEKTONICZNY
PRZEDMIOTEM PRAWA AUTORSKIEGO JEST TWÓR ARCHITEKTONICZNY PODSTAWIE USTAWY Z DN.4.02.1994r O PRAWIE AUTORSKIM I PRAWACH POKREWNYCH (Dz.U.nr 80 z 2006r. poz.904)

1020 x 360