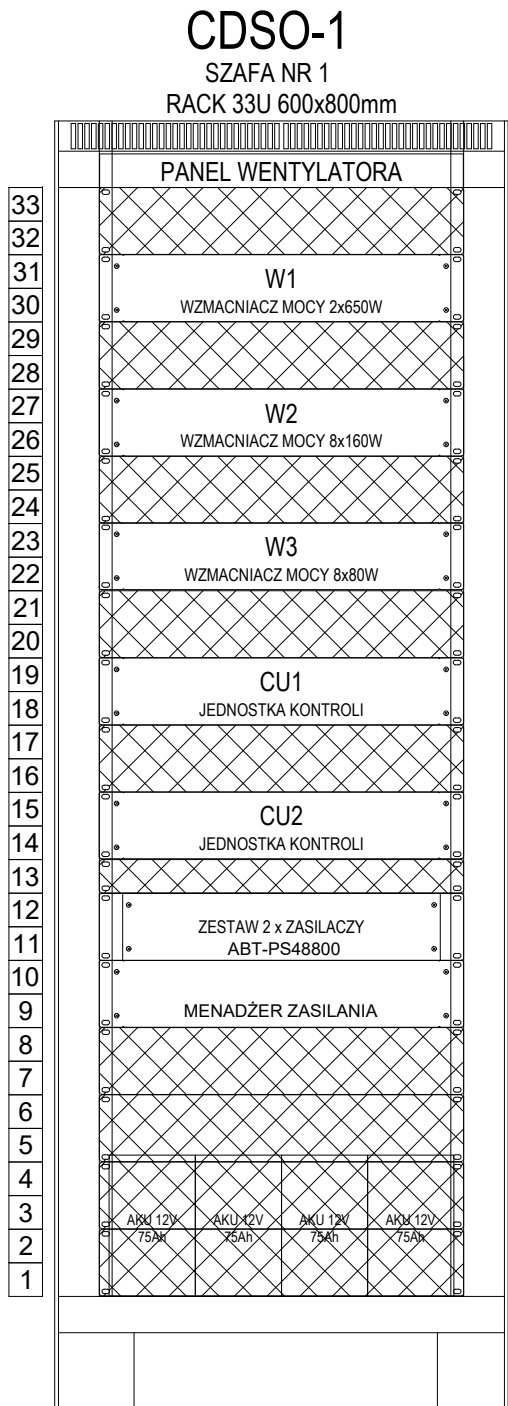


[illegible]

INWESTOR	
Starostwo Powiatowe we Włocławku ul. Cyganka 28, 87-800 Włocławek	
ZESPÓŁ PROJEKTOWY	
WAW BIURO PROJEKTOWANIA I REALIZACJI ARCHITEKTURY ul. CYGANKA 7 87-800 WŁOCŁAWEK e-mail: wlodzimierz.kaniewski@wp.pl	
PROJEKTANT	inż. TADEUSZ POBŁOCKI upr.nr 182/Gd/2002 w specjalności elektrycznej
SPRAWDZAJĄCY	mgr inż. ANDRZEJ GWIZDAŁA upr.nr 63/Gd/2002 w specjalności elektrycznej
OBJEKT	
BUDOWA POWIATOWEGO CENTRUM ZDROWIA WE WŁOCŁAWKU 87-800 Włocławek, ul. Wyszynskiego; Dz. nr: 21/2, 21/8, 21/9, 21/10, 21/11, 21/12, 21/13, 21/14 KM35 obręb 0350 Włocławek	
STADIUM	
PROJEKT WYKONAWCZY	
BRANŻA	ELEKTRYCZNY
TYTUŁ RYSUNKU	
SCHEMAT BLOKOWY INSTALACJI SYSTEMU DSO	
DATA WYDANIA	30.09.2024
NR RYSUNKU	SSP1-01
PRAWA AUTORSKIE ZASTRZEŻENIE: NINIEJSZY PROJEKT JEST PRZEDMIOTEM PRAWA AUTORSKIEGO CHRONIONY JEST AUTORSKIMI PRAWAMI ODOBITYMI AUTORSKIMI PRAWAMI MAŁKOWYMI JAKO "UTWÓR ARCHITEKTONICZNY" ARCHITEKTONICZNO-URBANISTYCZNY, URBANISTYCZNY NA PODSTAWIE USTAWY Z DNIA 02.1994 O PRAWIE AUTORSKIM I PRAWACH POZOSTAŁYCH (Dz.U. Nr 2, poz.594)	
NR STRONY	SKALA -