| | |
|---|---|
| PP-EE | Interaktywna czujka multisensorowa (TF1-TF9) instalowana w gniedzdzie natynkowym. |
| PP-EE | Interaktywna czujka multisensorowa (TF1-TF9) ze wskaźnikiem zadziałania, instalowana w gniedzdzie natynkowym. |
| PP-EE | Interaktywna czujka multisensorowa (TF1-TF9) instalowana w stropach podwieszanych. |
| PP-EE | Interaktywna czujka multisensorowa (TF1-TF9) z takerowaną elektroniką i gniazdem, IP54. |
| PP-EE | Ręczny ostrzegacz pożarowy - natynkowy. Typ A zgodnie z normą EN 54-11. |
| PP-EE | Ręczny ostrzegacz pożarowy - podtynkowy. Typ A zgodnie z normą EN 54-11. |
| PP-EE | Ręczny ostrzegacz pożarowy - natynkowy, zewnętrzny IP67. Typ A zgodnie z normą EN 54-11. |
| PP-EE | Moduł przekaźnikowy |
| PP-EE | Czujka dymu systemu zasysającego |
| PP-EE | Centralka systemu oddymiania |
| PP-EE | Ręczny przycisk oddymiania |
| | Przycisk przewietrzania |
| | Klapa z siłownikiem 24V na instalacji wentylacji |
| | Puszka systemu SSP lub oddymiania |
| | Zasilacz pożarowy - certyfikowany |
| | POŻAROWY GŁOŚNIK SUFITOWY |
| | POŻAROWY GŁOŚNIK SUFITOWY |
| | POŻAROWY GŁOŚNIK NAŚCIENNY |
| | MIKROFON STRAŻAKA |
| | MIKROFON STREFOWY |
| | ROZSZERZENIE MIKROFONU |
| | CENTRALA SYSTEMU DSO |
| | PRZEWÓD HTKSH 1x2x1,4mm PH90 |
| | PRZEWÓD FUTP kat.5e 4x2x0,5mm |
| | PRZEWÓD FO Multimode FOC-2-SLT-nFFR |
| | PRZEWÓD HKTSHekw 1x2x1,4mm PH90 |
| | PRZEWÓD HDGs 2x2,5 mm2 PH90 |

## OKABLOWANIE

Początki i końce pętli dozorowych znajdujących się na innej kondygnacji niż CSP - HTKSHekw 1x2x0,8mm PH90
Początki i końce pętli dozorowych znajdujących się na tej samej kondygnacji co CSP - YnTKSYekw 1x2x0,8mm
Pętla dozorowa - YnTKSYekw 1x2x0,8mm
Zasilanie centralek systemu zasysającego ASD AirScreen
Okablowanie modułów monitorująco-sterujących w przypadku sterowania przerwą prądową - YnTKSYekw 1x2x0,8mm
w przypadku sterowania prądowego - HTKSHekw 1x2x0,8mm PH90
monitorowanie urządzeń - YnTKSY1x2x0,8mm

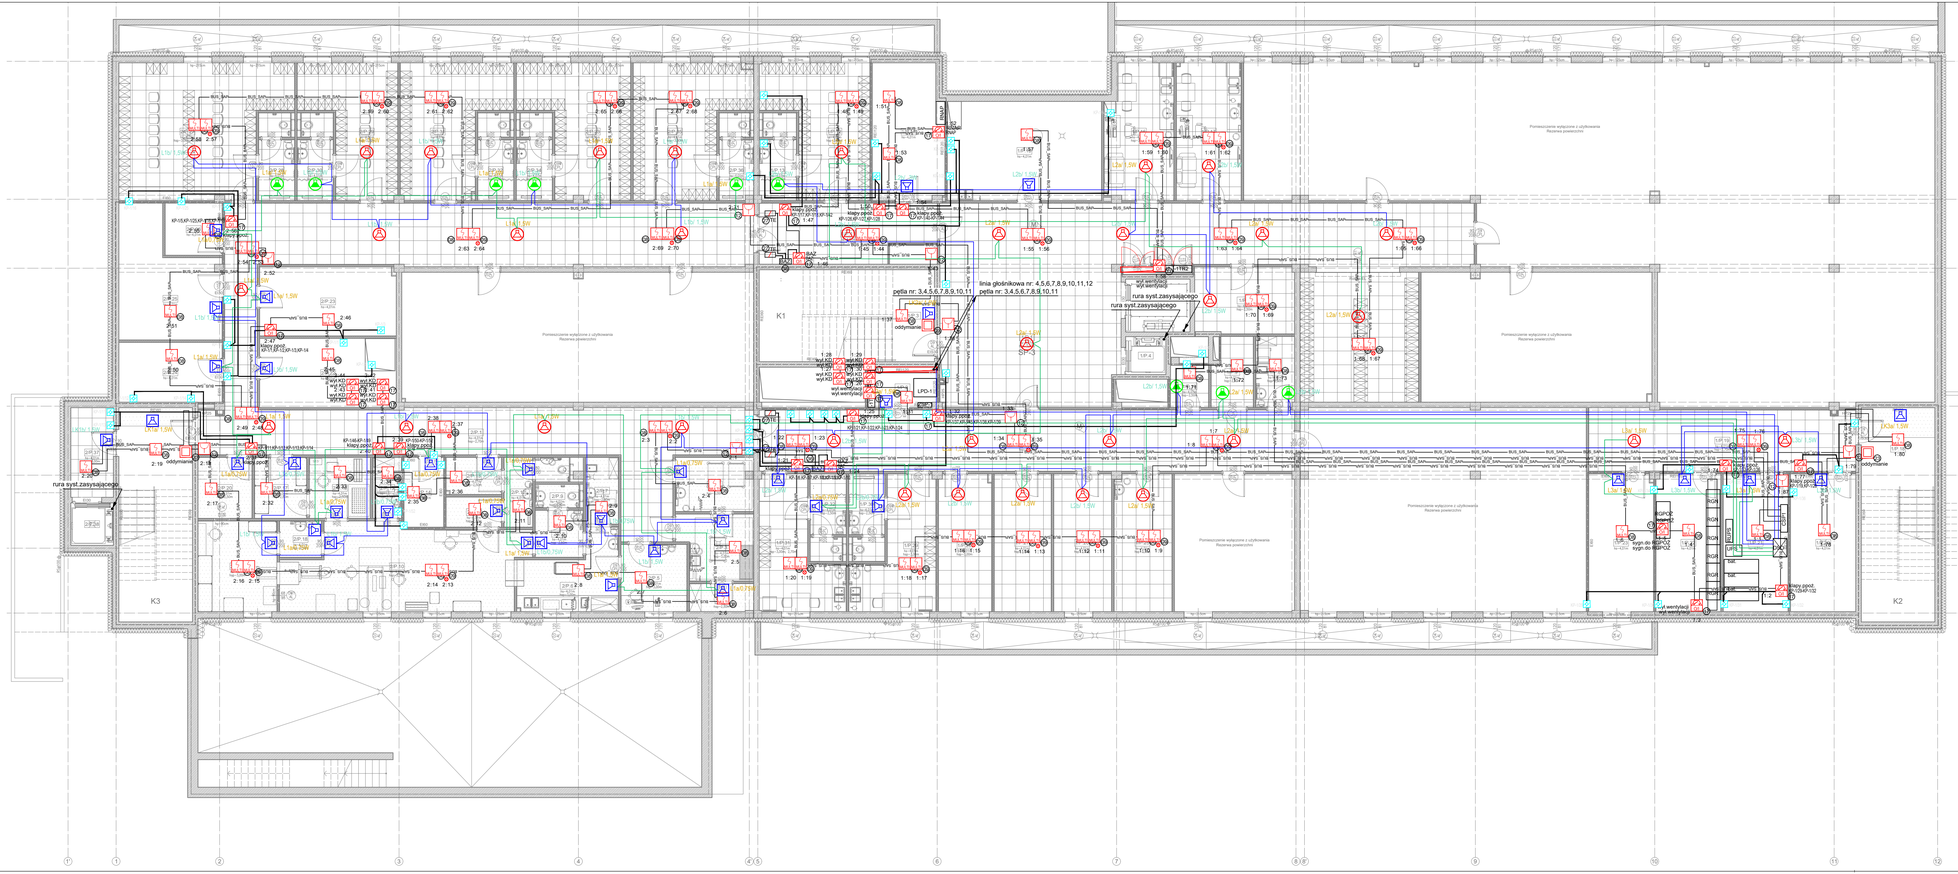


OCHRONA PRZECIWPORAŻENIOWA
SZYBKIE, SAMOCZYNNE WYŁĄCZENIE ZASILANIA
W UKŁADZIE SIECIOWYM TN-C-S

INWESTOR

Starostwo Powiatowe we Włocławku
ul. Cyganka 28, 87-800 Włocławek

ZESPÓŁ PROJEKTOWY

**WAW**

BIURO PROJEKTOWANIA I REALIZACJI ARCHITEKTURY
UL. CYGANKA 7 87-800 WŁOCŁAWEK
e-mail: wlodzimierzkanawski@wp.pl

PROJEKTANT
mgr inż. TADEUSZ POBUDOCKI
upr.nr 182/Ok/2003
w specjalności elektrycznej

SPRAWDZAJĄCY
mgr inż. ANDRZEJ GWIDZIAŁA
upr.nr 63/Gd/2002
w specjalności elektrycznej

OBIEKT

BUDOWA POWIATOWEGO CENTRUM ZDROWIA
WE WŁOCŁAWKU
87-800 Włocławek, ul. Wyszyńskiego;
Dz. nr: 21/2, 21/8, 21/9, 21/10, 21/11, 21/12, 21/13, 21/14
KM35 obręb 0350 Włocławek

STADIUM

PROJEKT WYKONAWCZY

BRANŻA

ELEKTRYCZNY

TYTUŁ RYSUNKU

PLAN INSTALACJI SSP I DSO - RZUT PIWNICY

| | |
|---|---|
| DATA WYDANIA | 30.09.2020 |
| NR RYSUNKU | SSP2-001 |
| NR STRONY | SKALA 1:100 |

PRAWA AUTORSKIE ZASTRZEŻONE: NINIEJSZY PROJEKT JEST PRZEDMIOTEM PRAWA AUTORSKIEGO I CIĄŻENIEM JEST AUTORSKIM PRAWEM OSOBISTYM I AUTORSKIM PRAWEM MAJĄTKOWYM JAKO UTWÓR ARCHITEKTONICZNY. PRZEDMIOTEM PRAWA AUTORSKIEGO JEST UTWÓR ARCHITEKTONICZNY W ROZUMIENIU USTAWY Z DN.4.02.1994 O PRAWIE AUTORSKIM I PRAWACH POKREWNYCH (DZ.U.W 90.1 2000, poz.904).

1120 x 390