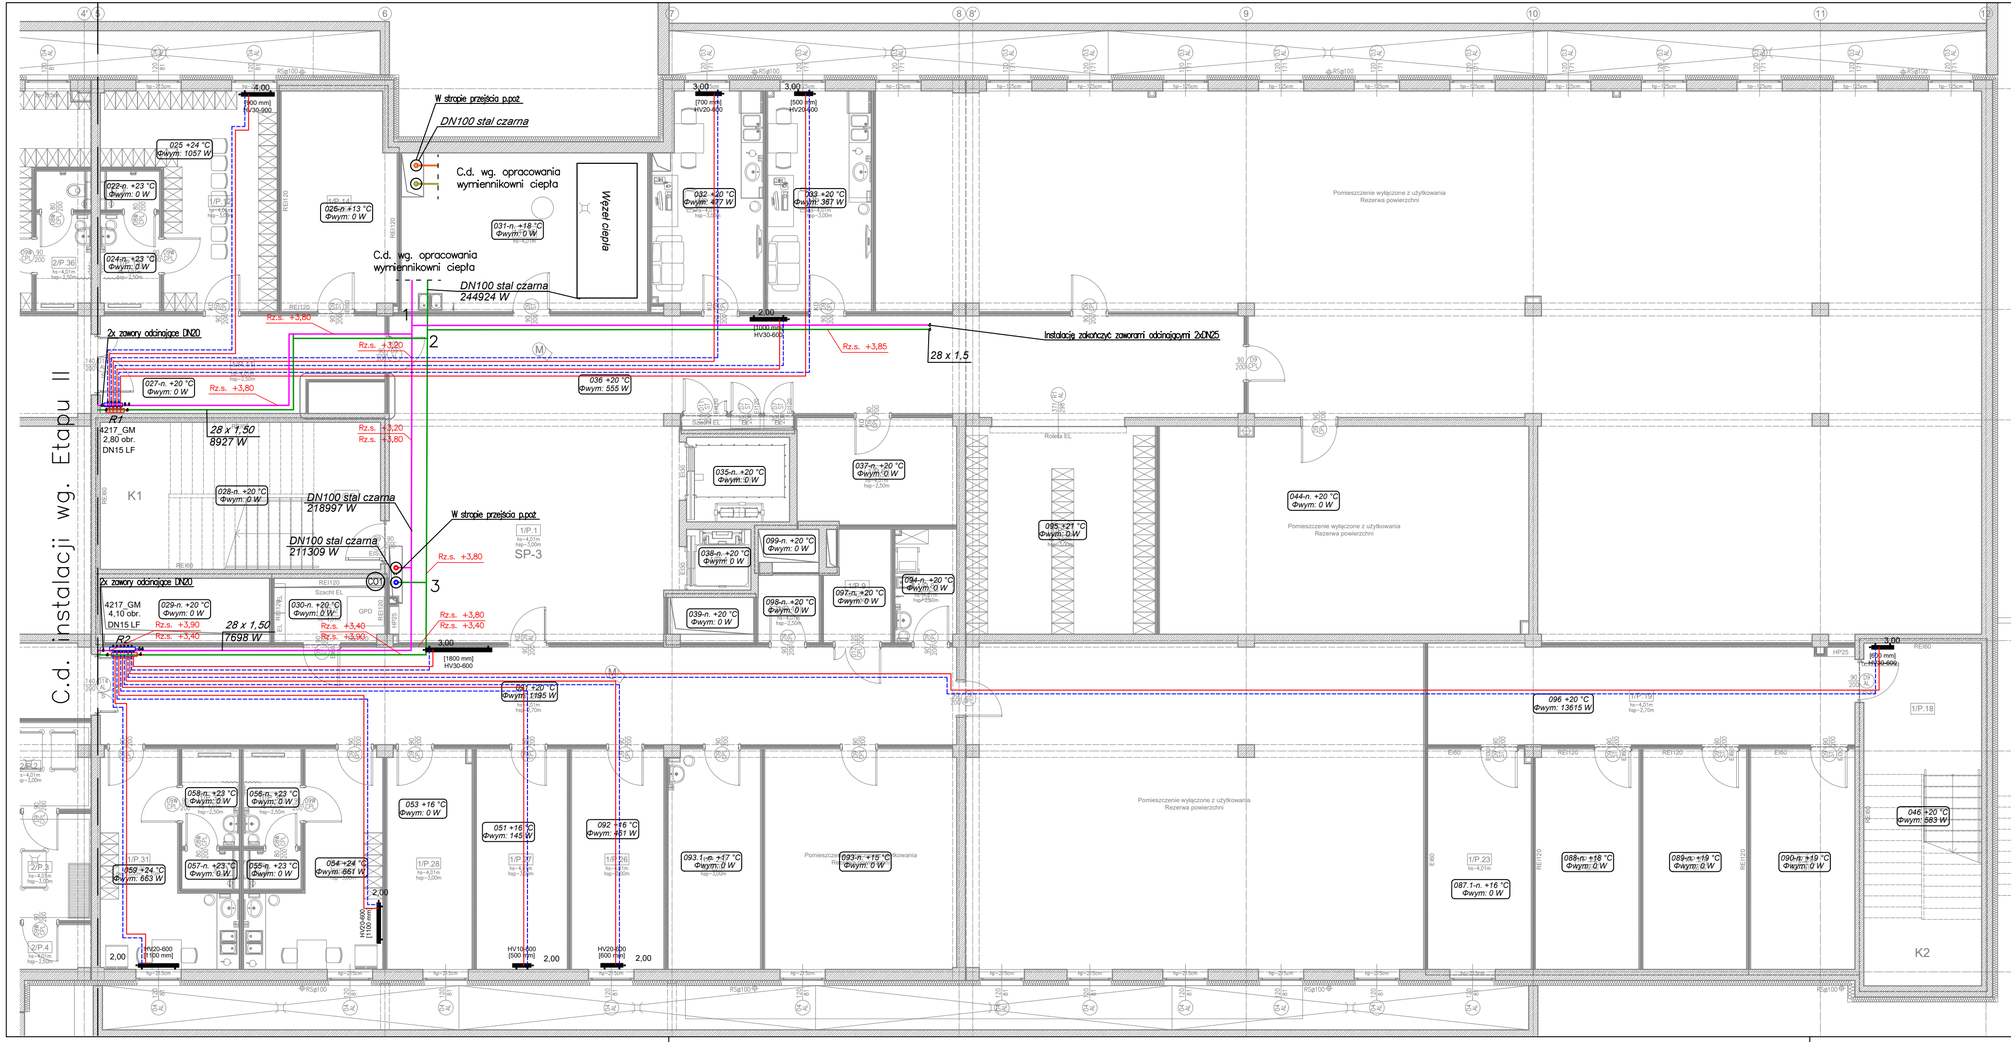

LEGENDA:

- Proj. instalacja co. zasilanie podejścia do rozdzielaczy
- Proj. instalacja co. powrót podejścia do rozdzielaczy
- Proj. instalacja co. zasilanie podejścia do grzejników
- Proj. instalacja co. powrót podejścia do grzejników
- Proj. instalacja c.t. zasilanie
- Proj. instalacja c.t. powrót
- Proj. grzejnik płytowy higieniczny HV30–600
- Proj. grzejnik drabinkowy SA15 [600mm]
- 1,...,22 — Nr. instalacji c.o. na rozwinięciu
- T1,...,T5 — Nr. instalacji c.t. na rozwinięciu
- 015 +20 °C Φwym: 1457 W — Nr pomieszczenia / temp. pomieszczenia strata ciepła
- TS-90-V_k 1,00 DN15 — Typ zaworu termostatycznego/nastawa/średnica nominalna
- 4217_GM 1,20 obr. DN20 — Typ zaworu równoważonego/nastawa/średnica nominalna
- 3,00 — Nastawa na zaworze termostatycznym
- R — Rozdzielacz grzejnikowy
- CO1 — Pion instalacji c.o.
- Rz.s. +3,85 — Rzędna spodu rurociągu od gotowej posadzki

UWAGA:

W celu przeprowadzenia obliczeń oparto się na przykładowym producencie. Wyraża się zgodę na zastosowanie innego producenta rozwiązań technicznych pod warunkiem zapewnienia równoważnych parametrów technicznych lub lepszych.
Przy przejściu przez ściany, stropy stanowisce oddzielenie p.poż należy zastosować typowe przejścia p.poż.
Wszystkie grzejniki podłączyć rurą ⌀16x2,00mm

INWESTOR

Starostwo Powiatowe we Włocławku
ul. Cyganka 28, 87-800 Włocławek

ZESPÓŁ PROJEKTOWY

WAW

BIURO PROJEKTOWANIA I REALIZACJI ARCHITEKTURY
UL. CYGANKA 7 87-800 WŁOCŁAWEK
e-mail: włodzimierzkaniewski@wp.pl

PROJEKTANT	mgr inż. ADAM LAL MAP/IS/0392/11 nr upr.: MAP/0223/POOS/11 w specjalności sanitarnej	
SPRAWDZAJĄCY	mgr inż. KARINA LEITNER MAP/IS/0353/12 nr upr.: MAP/0229/POOS/12 w specjalności sanitarnej	
OPRACOWAŁ	mgr inż. MARCIN OBROK	

OBIEKT

BUDOWA POWIATOWEGO CENTRUM ZDROWIA WE WŁOCŁAWKU
87-800 Włocławek, ul. Wyszyńskiego;
Dz. nr: 21/2, 21/8, 21/9, 21/10, 21/11, 21/12, 21/13, 21/14
KM35 obręb 0350 Włocławek

STADIUM

PROJEKT WYKONAWCZY

BRANŻA

SANITARNA

TYTUŁ RYSUNKU

RZUT PIWNIC - INSTALACJA C.O. i C.T.

DATA WYDANIA	30.09.2020
NR RYSUNKU	E.I_CO-1
SKALA	1:100
NR STRONY	

PRAWA AUTORSKIE ZASTRZEŻONE. NINIEJSZY PROJEKT JEST PRZEDMIOTEM PRAWA AUTORSKIEGO I CHRONIONY JEST AUTORSKIMI PRAWAMI OSOBISTYMI I AUTORSKIMI PRAWAMI MAJĄTKOWYMI JAKO "UTWÓR ARCHITEKTONICZNY, ARCHITEKTONICZNO-URBANISTYCZNY, URBANISTYCZNY" NA PODSTAWIE USTAWY Z DN.4.02.1994r O PRAWIE AUTORSKIM I PRAWACH POKREWNYCH (Dz.U.nr 80 z 2000r. poz.904).