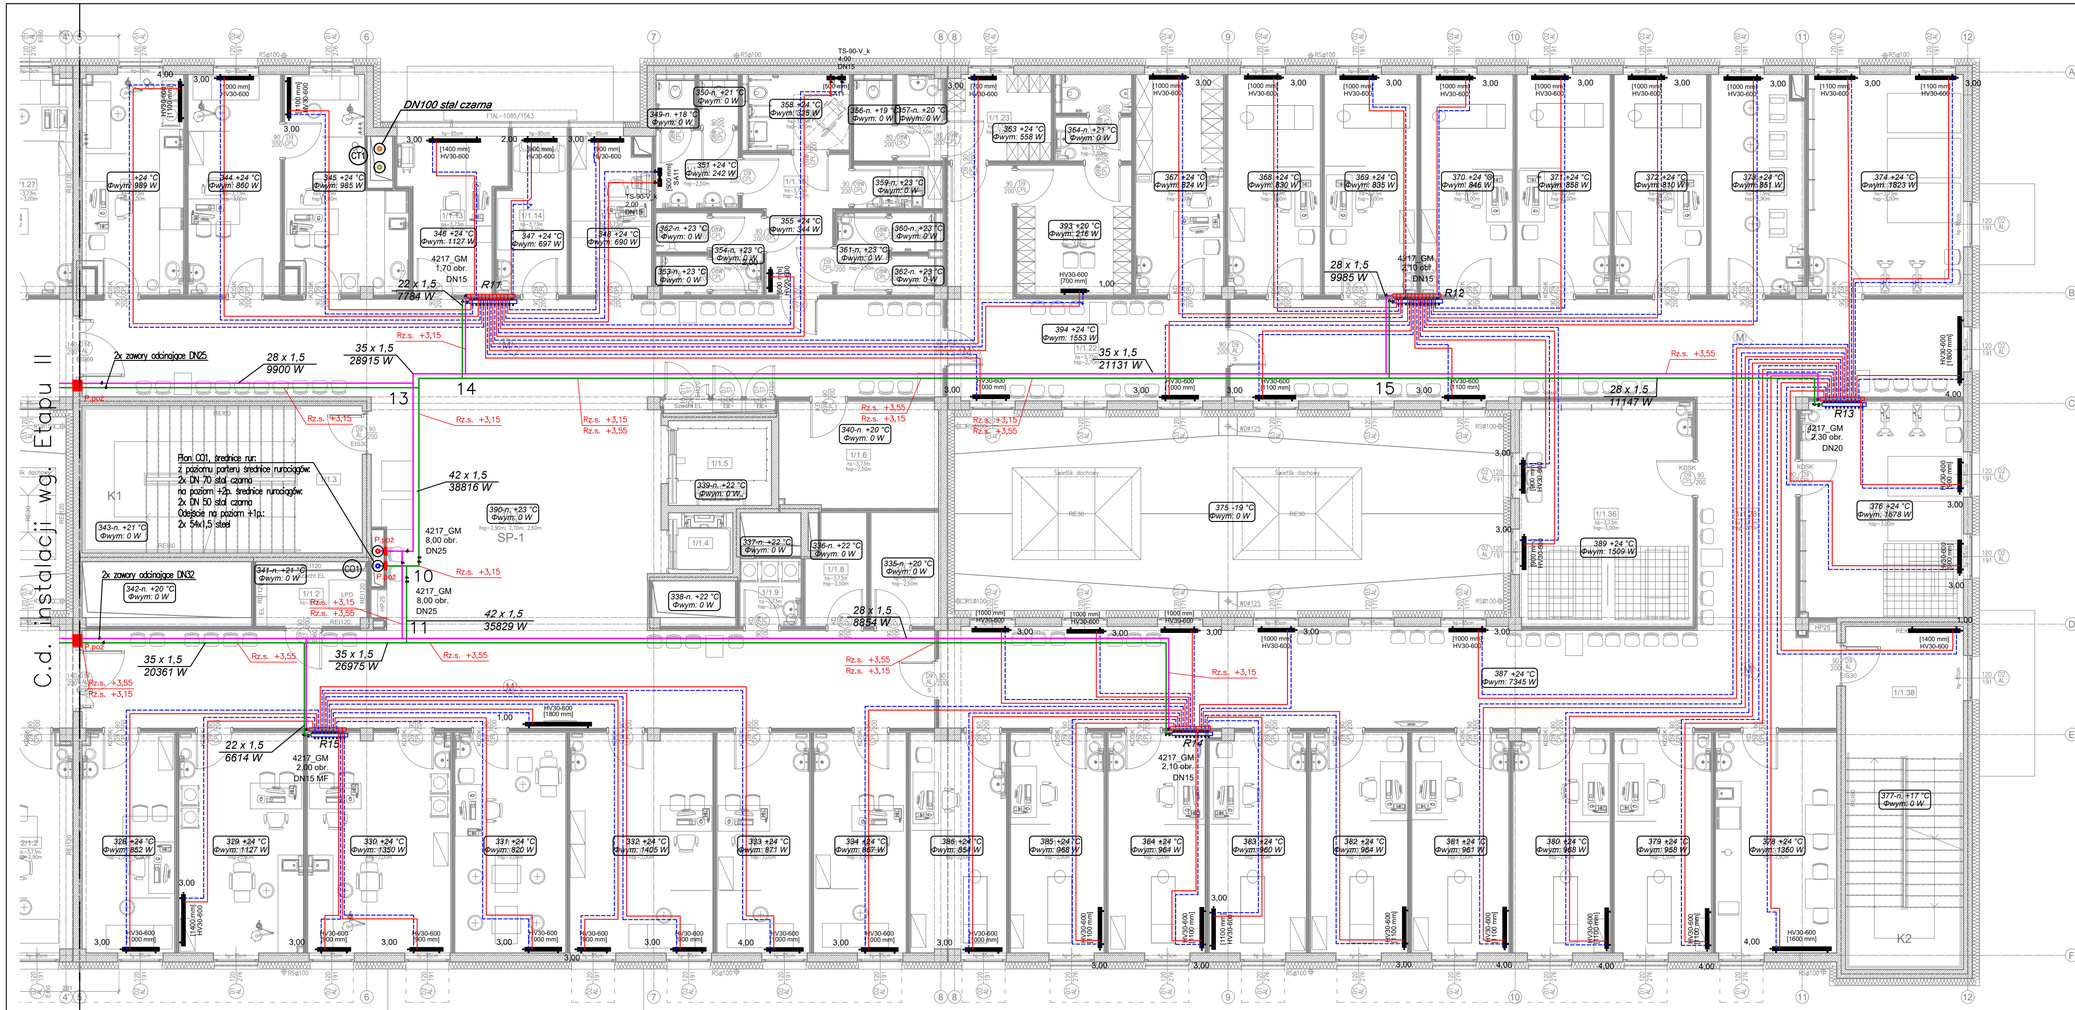

LEGENDA:

- Proj. instalacja co. zasilanie podejście do rozdzielaczy
- Proj. instalacja co. powrót podejście do rozdzielaczy
- Proj. instalacja co. zasilanie podejście do grzejników
- Proj. instalacja co. powrót podejście do grzejników
- Proj. instalacja c.t. zasilanie
- Proj. instalacja c.t. powrót
- Proj. grzejnik płytowy higieniczny HV30–600
- Proj. grzejnik drabinkowy SA15 [600mm]

1,...,22 Nr. instalacji c.o. na rozwinięciu

T1,...,T5 Nr. instalacji c.t. na rozwinięciu

Φ12 +30 °C Φ.wym. 1407 W — Nr pomieszczenia / temp. pomieszczenia strata ciepła

TS-90-V_k 1,00 DN15 — Typ zaworu termostatycznego/nastawa/średnica nominalna

4217_GM 1,20 obr. DN20 — Typ zaworu równoważącego/nastawa/średnica nominalna

3,00 — Nastawa na zaworze termostatycznym

R — Rozdzielacz grzejnikowy

CO1 — Plan instalacji c.o.

Rz.s. +3,85 — Rzędna spodu rurociągu od gotowej posadzki

UWAGA:

W celu przeprowadzenia obliczeń oparto się na przykładowym producencie. Wyraża się zgodę na zastosowanie innego producenta rozwiązań technicznych pod warunkiem zapewnienia równoważnych parametrów technicznych lub lepszych.

Przy przejściu przez ściany, stropy stanowiące oddzielenie p.poż należy zastosować tylowe przejścia p.poż.

Wszystkie grzejniki podłączyć rurą ø16x2,00mm

INWESTOR

Starostwo Powiatowe we Włocławku
ul. Cyganka 28, 87-800 Włocławek

ZESPÓŁ PROJEKTOWY

WAW

BIURO PROJEKTOWANIA I REALIZACJI ARCHITEKTURY
UL. CYGANKA 7 87-800 WŁOCŁAWEK
e-mail: wlodzimierzkaniewski@wp.pl

PROJEKTANT	mgr inż. ADAM LAL MAP/IS/0392/11 nr upr.: MAP/0223/POOS/11 w specjalności sanitarnej	
SPRAWDZAJĄCY	mgr inż. KARINA LEITNER MAP/IS/0353/12 nr upr.: MAP/0229/POOS/12 w specjalności sanitarnej	
OPRACOWAŁ	mgr inż. MARCIN OBROK	

OBIEKT

BUDOWA POWIATOWEGO CENTRUM ZDROWIA WE WŁOCŁAWKU
87-800 Włocławek, ul. Wyszyńskiego;
Dz. nr: 21/2, 21/8, 21/9, 21/10, 21/11, 21/12, 21/13, 21/14
KM35 obręb 0350 Włocławek

STADIUM

PROJEKT WYKONAWCZY

BRANŻA

SANITARNA

TYTUŁ RYSUNKU

RZUT 1. PIĘTRA - INSTALACJA C.O. i C.T.

DATA WYDANIA	30.09.2020
NR RYSUNKU	E.I_CO-3
SKALA	1:100
NR STRONY	

PRAWA AUTORSKIE ZASTRZEŻONE. NINIEJSZY PROJEKT JEST PRZEDMIOTEM PRAWA AUTORSKIEGO I CHRONIONY JEST AUTORSKIMI PRAWAMI OSOBISTYMI I AUTORSKIMI PRAWAMI MAJĄTKOWYMI JAKO "UTWÓR ARCHITEKTONICZNY, ARCHITEKTONICZNO-URBANISTYCZNY, URBANISTYCZNY" NA PODSTAWIE USTAWY Z DN.4.02.1994r O PRAWIE AUTORSKIM I PRAWACH POKREWNYCH (Dz.U.nr 80 z 2000r. poz.904).