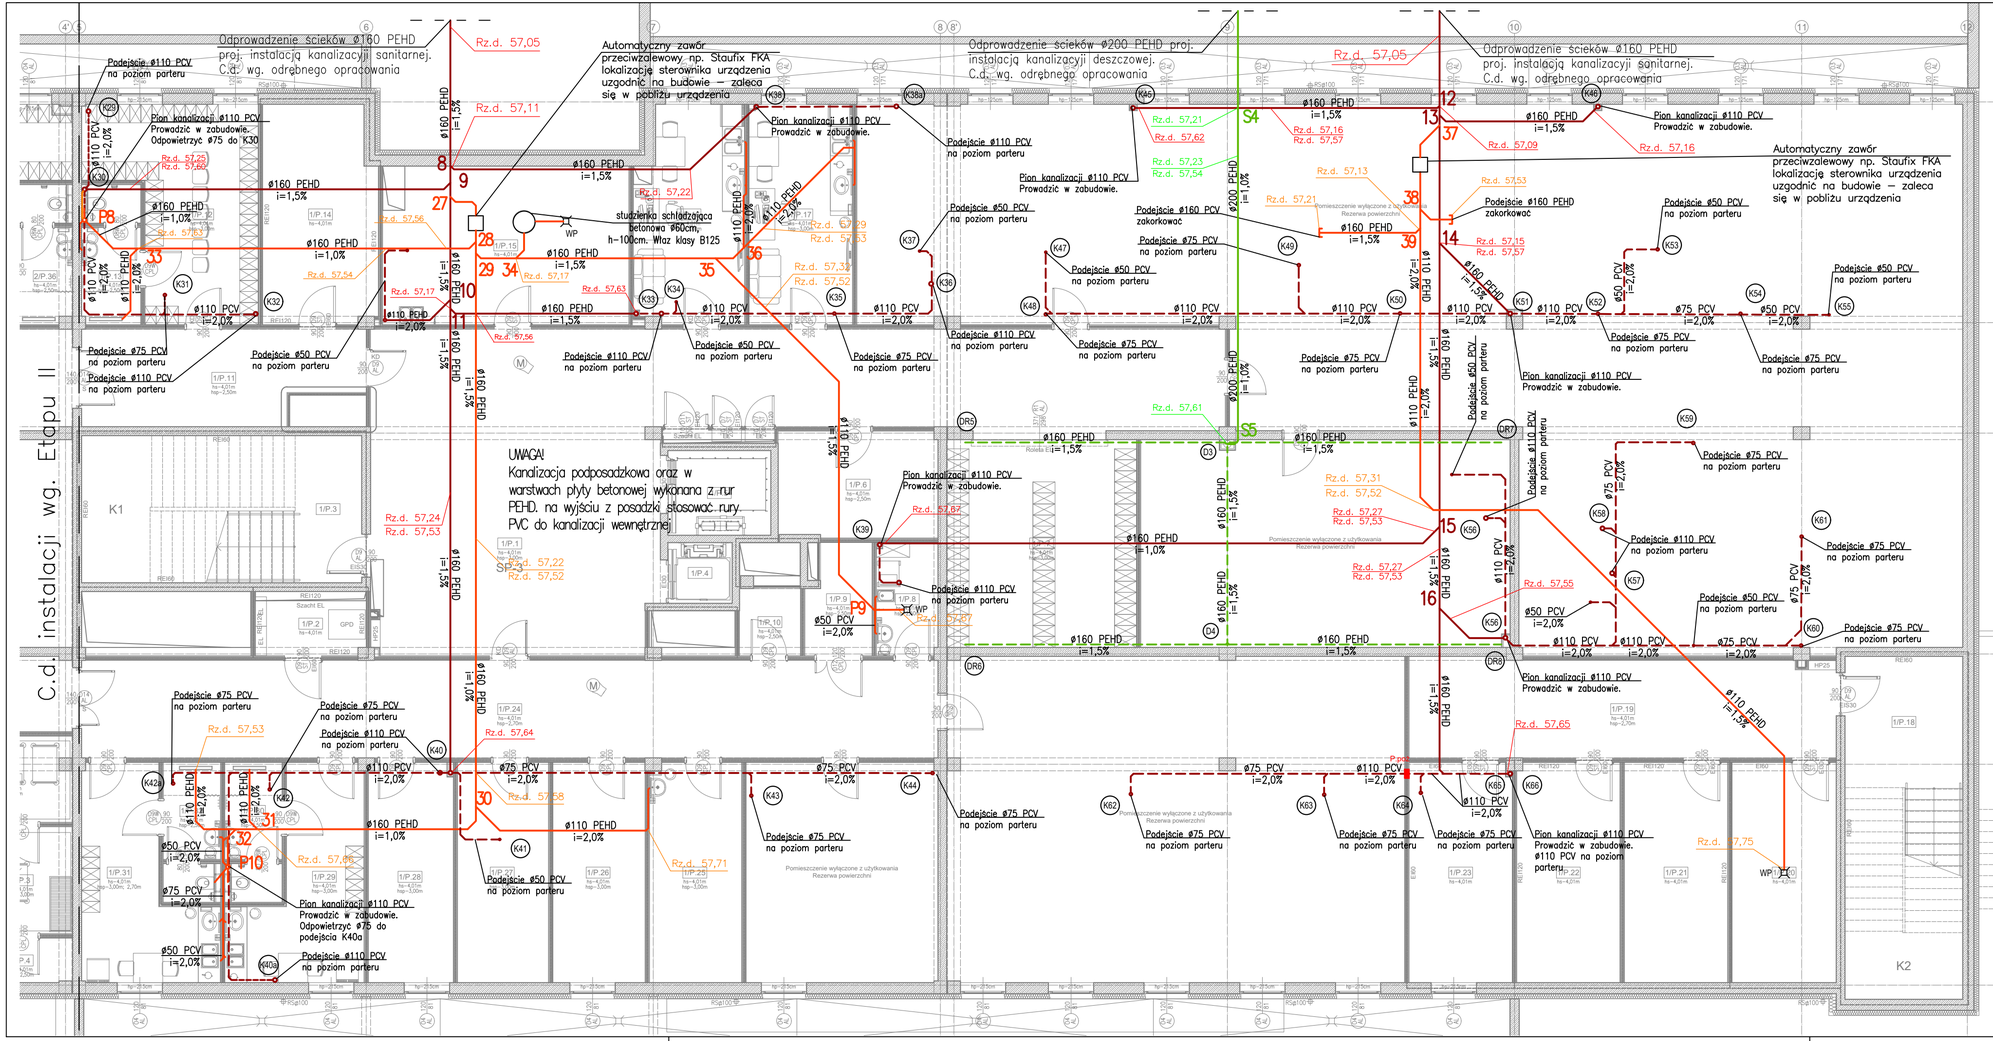

LEGENDA:

- Proj. kanalizacja sanitarna
- Proj. kanalizacja sanitarna prowadzona pod stropem
- Proj. kanalizacja obsługująca kondygnacje -1p.
- Proj. kanalizacja deszczowa
- Proj. kanalizacja deszczowa prowadzona pod stropem
- Proj. odpowietrzenie kanalizacji sanitarnej
- 1,...,39 Nr. instalacji kanalizacji na rozwinięciu
- P1...P9 Proj. pion kanalizacji sanitarnej obsługującej piwnice
- K Proj. pion kanalizacji sanitarnej
- K1 Proj. wpięcie wpustów kanalizacji deszczowej
- WK Proj. wpięcie rur spustowych kanalizacji deszczowej

Rz.d. - rzędna dna rurociągu kanalizacji obsługującej kondygnacje: ±0p. +1p. +2p.

Rz.d. - rzędna dna rurociągu kanalizacji obsługującej kondygnacje: -1p.

Rz.d. - rzędna dna rurociągu kanalizacji deszczowej

UWAGI:
W celu przeprowadzenia odbiczeń oparto się na przykładowym producencie. Wyraża się zgodą na zastosowanie innego produktu rozwiązań technicznych pod warunkiem zapewnienia równoważnych parametrów technicznych lub lepszych.

Przy przejściu przez ściany, strropy stanowiące oddzielenie p.poż należy zastosować typowe przejścia poż.p.

Ze względu na grawitacyjną możliwość odprowadzenia ścieków proj. kanalizacja przebiega przez warstwy płyty fundamentowej oraz warstwy posadzki – w przypadkach kolizji z zbrojeniem płyty, prący bezkolizyjny.

UWAGI:
Kanalizacja podposadzkowa oraz w warstwach płyty betonwej wykonana z rur PEHD. Na wyjściu z posadzki stosować rury PVC do kanalizacji wewnętrznej

INWESTOR	Starostwo Powiatowe we Włocławku ul. Cyganka 28, 87-800 Włocławek
ZESPÓŁ PROJEKTOWY	**WAW** BIURO PROJEKTOWANIA I REALIZACJI ARCHITEKTURY UL. CYGANKA 7 87-800 WŁOCŁAWEK e-mail: wlodzimierzkaniewski@wp.pl
PROJEKTANT	mgr inż. ADAM LAL MAP/IS/0392/11 nr upr.: MAP/0223/POOS/11 w specjalności sanitarnej
SPRAWDZAJĄCY	mgr inż. KARINA LEITNER MAP/IS/0353/12 nr upr.: MAP/0229/POOS/12 w specjalności sanitarnej
OPRACOWAL	mgr inż. MARCIN OBROK
OBIEKT	BUDOWA POWIATOWEGO CENTRUM ZDROWIA WE WŁOCŁAWKU 87-800 Włocławek, ul. Wyszyńskiego; Dz. nr: 21/2, 21/8, 21/9, 21/10, 21/11, 21/12, 21/13, 21/14 KM35 obręb 0350 Włocławek
STADIUM	PROJEKT WYKONAWCZY
BRANŻA	SANITARNA
TYTUŁ RYSUNKU	RZUT PIWNIC - INSTALACJA KANALIZACJI
DATA WYDANIA	30.09.2020
NR RYSUNKU	E.I_K-1
SKALA	1:100
NR STRONY	

PRAWA AUTORSKIE ZASTRZEŻONE. NINIEJSZY PROJEKT JEST PRZEDMIOTEM PRAWA AUTORSKIEGO I CHRONIONY JEST AUTORSKIMI PRAWAMI OSOBISTYMI I AUTORSKIMI PRAWAMI MAJĄTKOWYMI JAKO "UTWÓR ARCHITEKTONICZNY, ARCHITEKTONICZNO-URBANISTYCZNY, URBANISTYCZNY" NA PODSTAWIE USTAWY Z DN.4.02.1994r O PRAWIE AUTORSKIM I PRAWACH POKREWNYCH (Dz.U.nr 80 z 2000r. poz.904).