
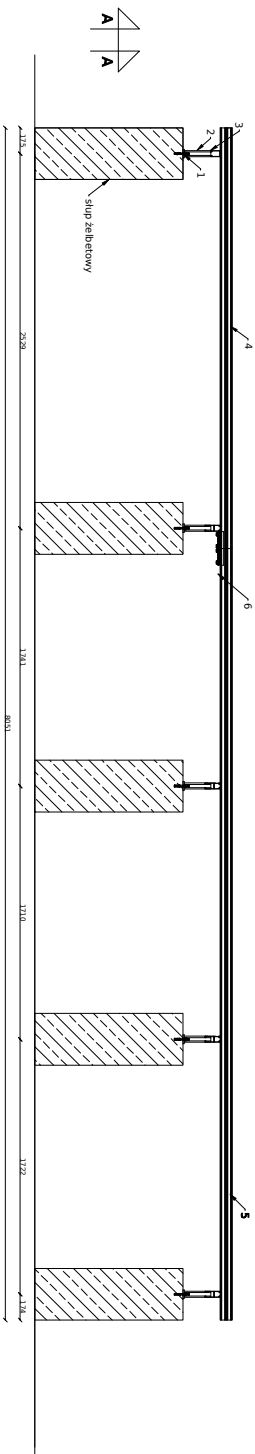



Centrala NW1 o wym. (dł/szer/wys) 7700x1580x2640 = 2432 kg  
Podpora o wym. (dł/szer/wys) 8051x1623x270

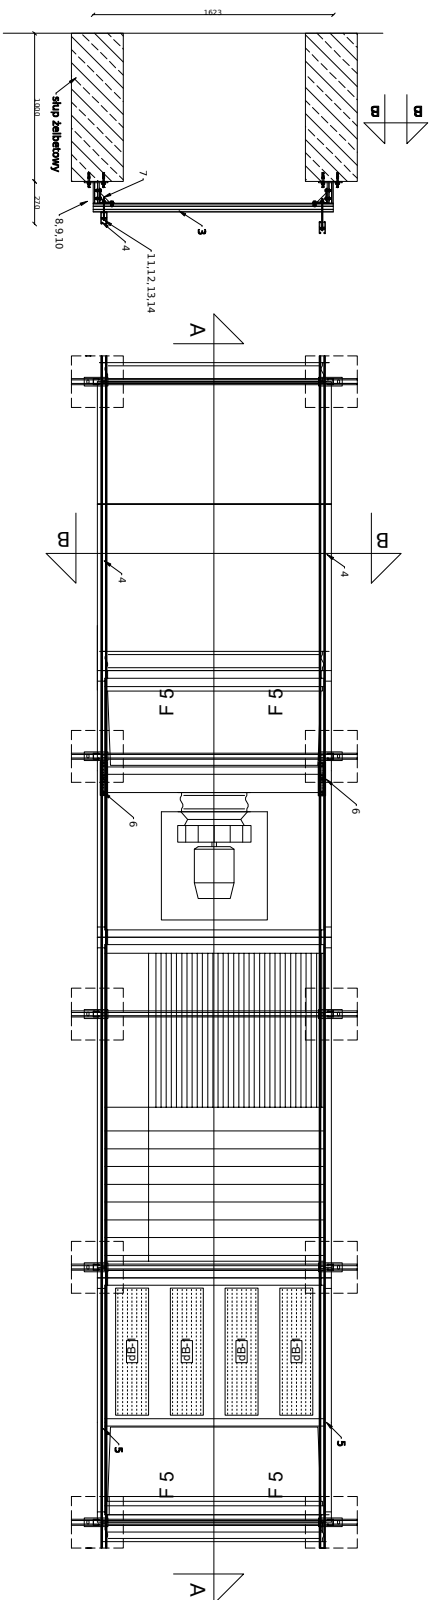

1	NW1 o wym. (dł/szer/wys) 7700x1580x2640 = 2432 kg			Max. rozstaw
Lp.	Oznaczenie do zamówienia	Numer katalogowy	Nazwa	Ilość dla jednej podpory
1	ULS-M10X95	81430100950	Kotwa rozporowa ULS M10x95mm	20,00
2	OG-SS-MF2,5-320	80941413201	Konsola MF 320mm	10,00
3	XP-SZ-MH2,5-2000	80741622528	Profil MH2,5 2000mm	5,00
4	XP-SD-MF2,5-6000	80841822568	Profil podwójny MF2,5 6000mm	2,00
5	XP-SD-MF2,5-3000	80841822538	Profil podwójny MF2,5 3000mm	2,00
6	XP-LSE-MF	81140141418	Łącznik zewnętrzny profilu szer. 41mm	2,00
7	XP-XZ-MF	81141070018	Kształtka XZ7 90 profilu szer. 41mm	10,00
8	XP-105-M8X30	81402080308	Śruba 105 6-kąt. M8X30	30,00
9	XP-PD-8	81480100808	Podkładka M8 fi 8,4mm śr. 26mm	30,00
10	XP-EZP-MF-M8	81140410808	Nakrętka ślizgowa EZP M8 profilu szer. 41mm	30,00
11	XP-M8X1000	81470081008	Pręt gwintowany M8x1000mm	2,00
12	XP-PD-8	81480100808	Podkładka M8 fi 8,4mm śr. 26mm	10,00
13	XP-144-M10	81490010008	Nakrętka 6-kąt. 144 M10	10,00
14	XP-EZP-MF-M8	81140410808	Nakrętka ślizgowa EZP M8 profilu szer. 41mm	10,00
15	ZS-MH	81101416205	Zasłlepka profilu MH	10,00
16	ZS-MF	81101414105	Zasłlepka profilu MF	8,00

		TYTUŁ RYSUNKU: Schemat montażowy podpory pod centralę NW1	
OPRACOWAŁ: mgr inż. Dominika Jacyna		INWESTYCA / WYKONAWCA: AD Projekt/ Centrum Zdrowia we Włocławku	
Niniejszy rysunek stanowi informację o produkcie THALE Sp. z o.o. Sp. k. i nie stanowi projektu w rozumieniu właściwych przepisów technicznych THALE Sp. z o.o. Sp. k. i nie stanowi projektu w rozumieniu właściwych przepisów		NR RYS.: 318/9/20/L	
		DATA: 23/09/2020	