



Centrala NW4 o wym. (dł/szer/wys) 7850x1885x2880 = 3194 kg
Podpora o wym. (dł/szer/wys) 8110x2225x270

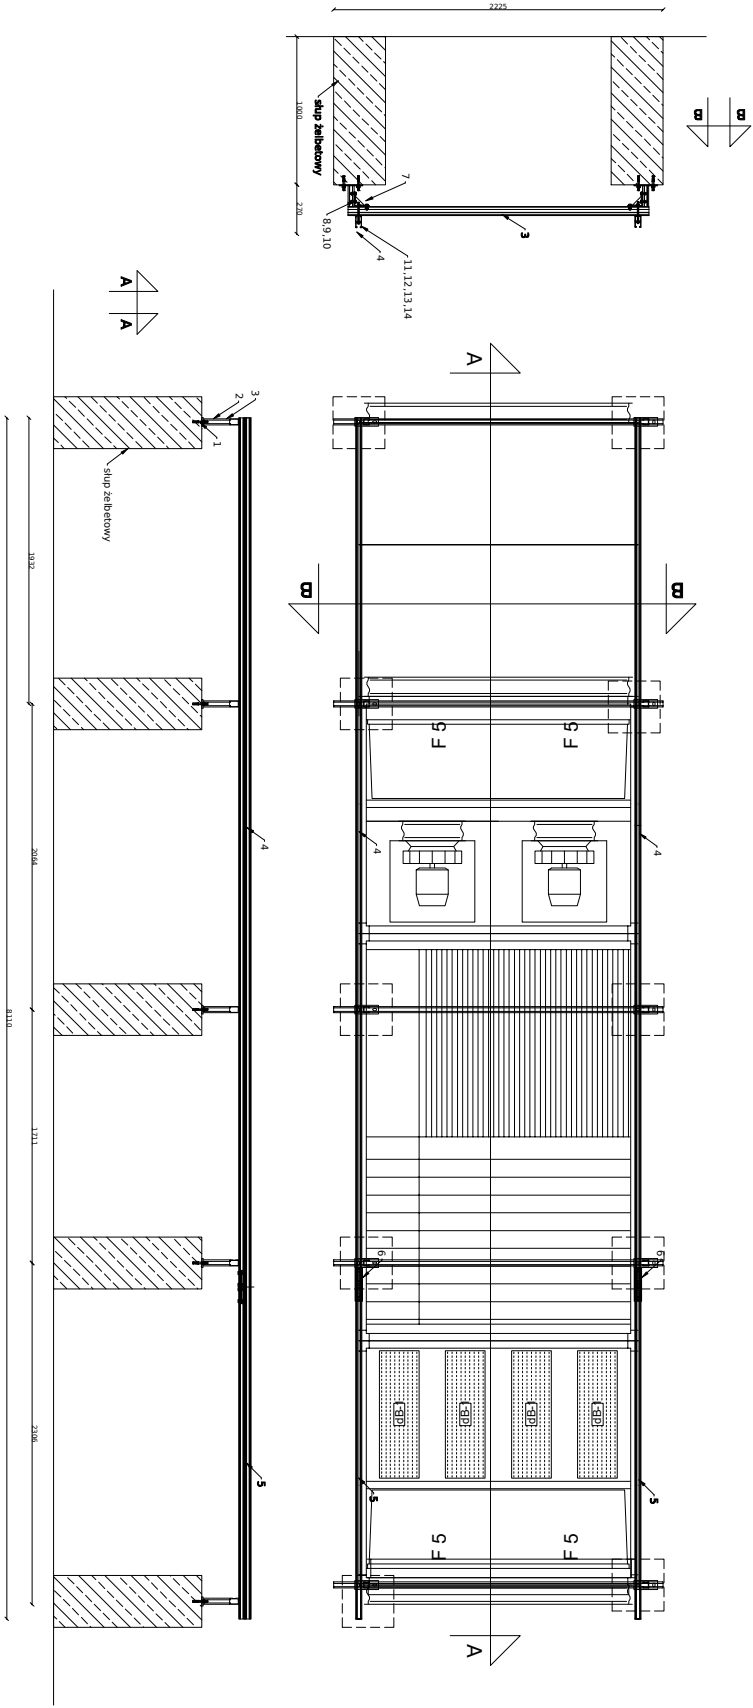

Podpora dachowa o wym. (dł/szer/wys) 8110x2225x270

4	NW4 o wym. (dł/szer/wys) 7850x1885x2880 = 3194 kg			Max. rozstaw
Lp.	Odwołanie do zamawiania	Numer katalogowy	Nazwa	Ilość dla jednej podpory
1	U.S.-M10X95	81430100950	Kotwa rozporowa U.S. M10X95mm	20,00
2	OG.-S.-MF2,5.-320	80941413201	Konsola MF 320mm	10,00
3	XP.-SZ.-MH2,5.-2000	80741622528	Profil MH2,5 2000mm	5,00
4	XP.-SD.-MH2,5.-6000	80841242568	Profil podwójny MH2,5 6000mm	2,00
5	XP.-SD.-MH2,5.-3000	80841242538	Profil podwójny MH2,5 3000mm	2,00
6	XP.-LSE.-MF	81140141418	Łącznik zewnętrzny profilu szer. 41mm	2,00
7	XP.-XZ7.-MF	81141070018	Kształka XZ7 90 profilu szer. 41mm	10,00
8	XP.-105.-M8X30	81402080308	Śruba 105 6-kąt. M8X30	30,00
9	XP.-PD.-8	81480100808	Podkładka M8 fi 8,4mm śr. 26mm	30,00
10	XP.-EP.-MF.-M8	81140410808	Nakrętka ślizgowa EP M8 profilu szer. 41mm	30,00
11	XP.-M8X1000	81470081008	Pręt gwintowany M8x1000mm	2,00
12	XP.-PD.-8	81480100808	Podkładka M8 fi 8,4mm śr. 26mm	10,00
13	XP.-144.-M10	81490010008	Nakrętka 6-kąt. 144 M10	10,00
14	XP.-EP.-MF.-M8	81140410808	Nakrętka ślizgowa EP M8 profilu szer. 41mm	10,00
15	ZS.-MH	81101416205	Zasłepka profilu MH	10,00
16	ZS.-MF	81101414105	Zasłepka profilu MF	8,00



OPRACOWAŁ:
mgr inż. Dominika Jacyła

TYTUŁ RYSUNKU:
Schemat montażowy podpory pod centralę NW4

INWESTYCA / WYKONAWCA:
AD Projekt/ Centrum Zdrowia we Włocławku

NR RYS.:
318/9/20/4

DATA:
23/09/2020

Niniejszy rysunek stanowi informację o produkcie THALE Sp. z o.o. Sp. k. i zawiera informacje o zastosowaniu, został opracowany na podstawie dokumentacji technicznej THALE Sp. z o.o. Sp. k. nie stanowi projektu w rozumieniu właściwych przepisów