


Agregaty 227+227+277+344+407 kg
Podpora o wym. (dł/szer/wys) 9036x827x270

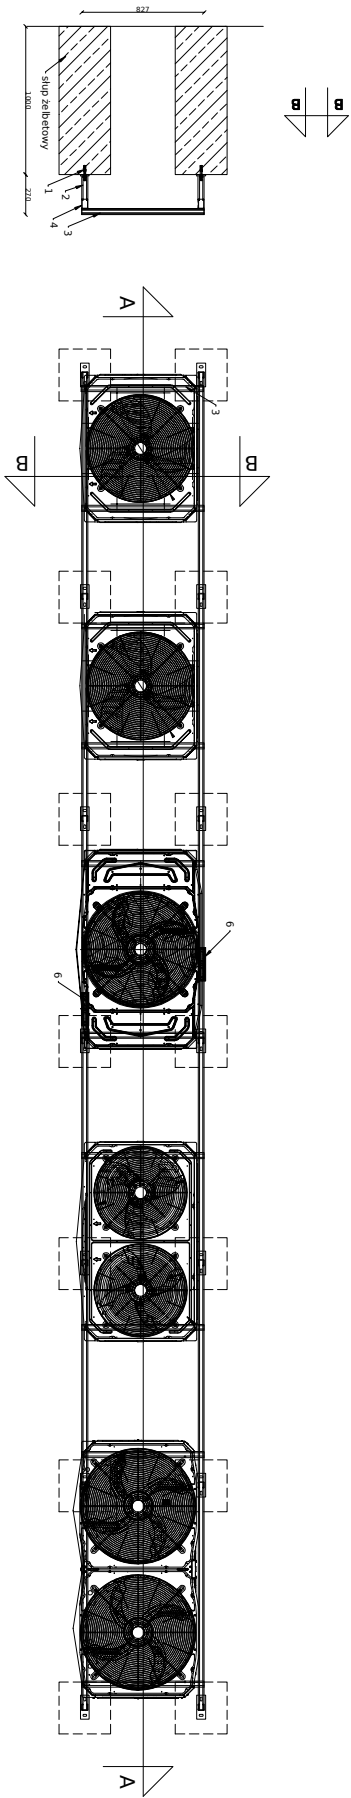

| | | | | |
|--------------------------------------|------------------------|------------------|---|--------------------------|
| 8 | | | Max. zestaw | - |
| Agregaty x5 (227+227+277+344+407 kg) | | | | |
| Lp. | Opisanie do zamówienia | Numer katalogowy | Nazwa | Ilość dla jednej podbory |
| 1 | ULS-M10X95 | 81430100950 | Kotwa rozporowa ULS M10x95mm | 20,00 |
| 2 | OG-SS-MF2,5-320 | 80941413201 | Konsola MF 320mm | 10,00 |
| 3 | XP-SZ-MH2,5-6000 | 80741622568 | Profil MH2,5 6000mm | 5,00 |
| 4 | XP-SZ-MH2,5-6000 | 80741622568 | Profil MH2,5 6000mm | 2,00 |
| 5 | XP-SZ-MF2,5-2000 | 80741412528 | Profil MF2,5 2000mm | 2,00 |
| 6 | XP-LSE-MF | 81140141418 | Łącznik zewnętrzny profilu szer. 41mm | 2,00 |
| 7 | XP-XZ7-MF | 81141070018 | Kształka XZ7 90 profilu szer. 41mm | 10,00 |
| 8 | XP-105-M8X30 | 81402080308 | Śruba 105 6-kąt. M8X30 | 36,00 |
| 9 | XP-PD-8 | 81480100808 | Podkładka M8 fi 8,4mm śr. 26mm | 36,00 |
| 10 | XP-EZP-MF-M8 | 81140410808 | Nakrętka ślizgowa EZP M8 profilu szer. 41mm | 36,00 |
| 11 | 105-M8X100 | 81402081000 | Śruba 105 6-kąt. M8x100mm | 12,00 |
| 12 | XP-PD-8 | 81480100808 | Podkładka M8 fi 8,4mm śr. 26mm | 12,00 |
| 13 | XP-EZP-MF-M8 | 81140410808 | Nakrętka ślizgowa EZP M8 profilu szer. 41mm | 4,00 |
| 14 | XP-144-M8 | 81490008008 | Nakrętka 6-kąt. 144 M8 | 8,00 |
| 15 | ZS-MF | 81101414105 | Zasłepka profilu MF | 24,00 |

Wszystkie wymiary należy zweryfikować na budowie.
Dobrane mocowania oraz ich obciążenie na obiekt należy uzgodnić z konstruktorem obiektu.
Elementy wystawione na działanie warunków atmosferycznych lub korrozyjnych zaleca się wykonać w ocynku ogniowym, powłoce Ultra Cover XP lub w stał nierdzewnej

OPRACOWAŁ:
mgr inż. Dominika Jacyna

TYTUŁ RYSUNKU:
Schemat montażowy podpory pod agregaty - 5 szt.

INWESTYCA / WYKONAWCA:

NR RYS.:
318/9/2018

AD Projekt/ Centrum Zdrowia we Włocławku

DATA:
23/09/2020

Niniejszy rysunek stanowi informację o produkcie THALE Sp. z o.o. Sp. k. i zawierać nie może żadnych zastrzeżeń dotyczących odpowiedzialności za jego wykonanie. Wszelkie uwagi należy zgłaszać do producenta THALE Sp. z o.o. Sp. k. nie stanowi projektu w rozumieniu właściwych przepisów technicznych THALE Sp. z o.o. Sp. k. nie stanowi projektu w rozumieniu właściwych przepisów technicznych THALE Sp. z o.o. Sp. k.