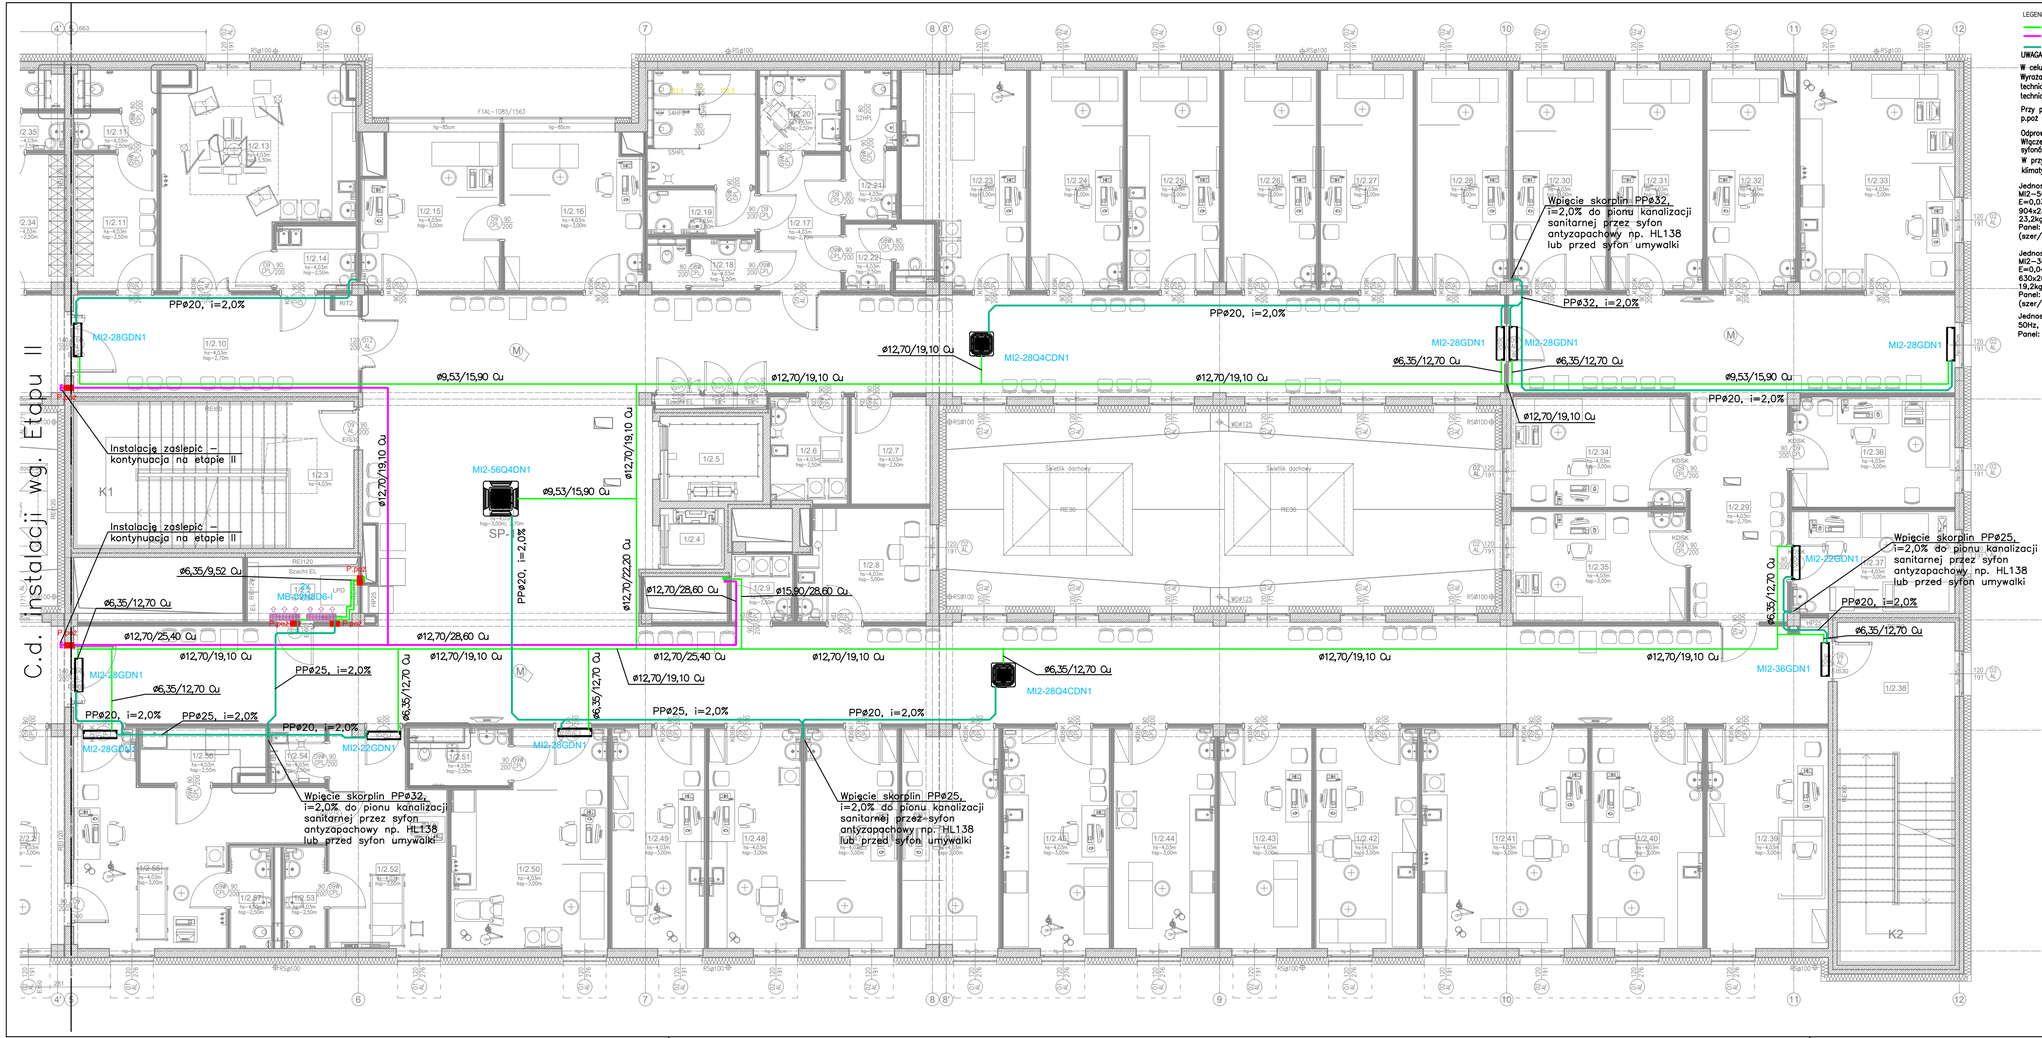

LEGENDA:

- Instalacja freonowa - etap I
- Instalacja freonowa - etap II
- Instalacja skroplin

UWAGA:

W celu przeprowadzenia obliczeń oparto się na przykładowym producencie. Wyraża się zgodę na zastosowanie innego producenta rozwiązań technicznych pod warunkiem zapewnienia równoważnych parametrów technicznych lub lepszych.

Przy przejściu przez ściany, stropy stanowiące oddzielenie p.poż należy zastosować typowe przejścia p.poż.

Odprowadzenie skroplin z poj. klimatyzatorów rurą np. PP⌀20
Włączenie skroplin do pionów kanalizacji sanitarnych za pomocą syfonów antyzapachowych np. HL138 lub równoważne
W przypadku braku możliwości odprowadzenia grawitacyjnego skroplin klimatyzator należy wyposażyć w pompkę skroplin

Jednostka wewnętrzna VRF np. MI2–56Q4DN1, Qch=5,6kW; E=0,031kW; 230V, 50Hz, wym. 904x230x840mm (szer/wys/gł); 23,2kg lub równoważna
Panel: wym. 950x54,5x950mm (szer/wys/gł)

Jednostka wewnętrzna VRF np. MI2–36Q4CDN1, Qch=3,6kW; E=0,04kW; 230V, 50Hz, wym. 630x260x570mm (szer/wys/gł); 19,2kg lub równoważna
Panel: wym. 647x50x647mm (szer/wys/gł)

Jednostka wewnętrzna VRF np. MI2–36Q2DN1, Qch=3,6kW; E=0,03kW; 230V, 50Hz, wym. 990x315x223mm (szer/wys/gł); 11,4kg lub równoważna

Jednostka wewnętrzna VRF np. MI2–28Q2CDN1, Qch=2,8kW; E=0,028kW; 230V, 50Hz, wym. 835x280x203mm (szer/wys/gł); 9,5kg lub równoważna

Jednostka wewnętrzna VRF np. MI2–22GDN1. Qch=2,2kW; E=0,028kW 230V, 50Hz, wym. 835x280x203mm (szer/wys/gł); 8,4kg lub równoważna

Jednostka wewnętrzna VRF np. MI2–28Q4CDN1. Qch=2,8kW; E=0,035kW; 230V, 50Hz, wym. 630x260x570mm (szer/wys/gł); 18,0kg lub równoważna
Panel: wym. 647x50x647mm (szer/wys/gł)

Jednostka zewnętrzna split np. MBT–09N8D6–O. Qch=3,4kW; E=0,92kW; 230V, 50Hz, wym. 800x554x333mm (szer/wys/gł); 28,5kg lub równoważna

Jednostka zewnętrzna split np. MBT–12N8D6–O. Qch=3,4kW; E=0,92kW; 230V, 50Hz, wym. 800x554x333mm (szer/wys/gł); 28,5kg lub równoważna

Jednostka zewnętrzna split np. MBT–18N8D0–O. Qch=5,4kW; E=1,50kW; 230V, 50Hz, wym. 800x554x333mm (szer/wys/gł); 36,9kg lub równoważna

Jednostka wewnętrzna split np. MB–09N8D6–I. Qch=2,5kW; 230V, 50Hz, wym. 795x305x185mm (szer/wys/gł); 8,3kg lub równoważna

Jednostka wewnętrzna split np. MB–12N8D6–I. Qch=3,4kW; 230V, 50Hz, wym. 795x305x185mm (szer/wys/gł); 8,3kg lub równoważna

Jednostka wewnętrzna split np. MB–18N8D0–I. Qch=5,4kW; 230V, 50Hz, wym. 950x323x208mm (szer/wys/gł); 10,7kg lub równoważna

INWESTOR	Starostwo Powiatowe we Włocławku ul. Cyganka 28, 87-800 Włocławek
ZESPÓŁ PROJEKTOWY	**WAW** BIURO PROJEKTOWANIA I REALIZACJI ARCHITEKTURY UL. CYGANKA 7 87-800 WŁOCŁAWEK e-mail: wlodzimierzkaniewski@wp.pl
PROJEKTANT	mgr inż. ADAM LAL MAP/IS/0392/11 nr upr.: MAP/0223/POOS/11 w specjalności sanitarnej
SPRAWDZAJĄCY	mgr inż. KARINA LEITNER MAP/IS/0353/12 nr upr.: MAP/0229/POOS/12 w specjalności sanitarnej
OPRACOWAŁ	mgr inż. MARCIN OBROK
OBIEKT	BUDOWA POWIATOWEGO CENTRUM ZDROWIA WE WŁOCŁAWKU 87-800 Włocławek, ul. Wyszyńskiego; Dz. nr: 21/2, 21/8, 21/9, 21/10, 21/11, 21/12, 21/13, 21/14 KM35 obręb 0350 Włocławek
STADIUM	PROJEKT WYKONAWCZY
BRANŻA	SANITARNA
TYTUŁ RYSUNKU	RZUT 2. PIĘTRA - INSTALACJA KLIMATYZACJI
DATA WYDANIA	30.09.2020
NR RYSUNKU	E.I_KL-4
SKALA	1:100
NR STRONY	

PRAWA AUTORSKIE ZASTRZEŻONE. NINIEJSZY PROJEKT JEST PRZEDMIOTEM PRAWA AUTORSKIEGO I CHRONIONY JEST AUTORSKIMI PRAWAMI OSOBISTYMI I AUTORSKIMI PRAWAMI MAJĄTKOWYMI JAKO "UTWÓR ARCHITEKTONICZNY, ARCHITEKTONICZNO-URBANISTYCZNY, URBANISTYCZNY" NA PODSTAWIE USTAWY Z DN.4.02.1994r O PRAWIE AUTORSKIM I PRAWACH POKREWNYCH (Dz.U.nr 80 z 2000r. poz.904).