


ETAP I

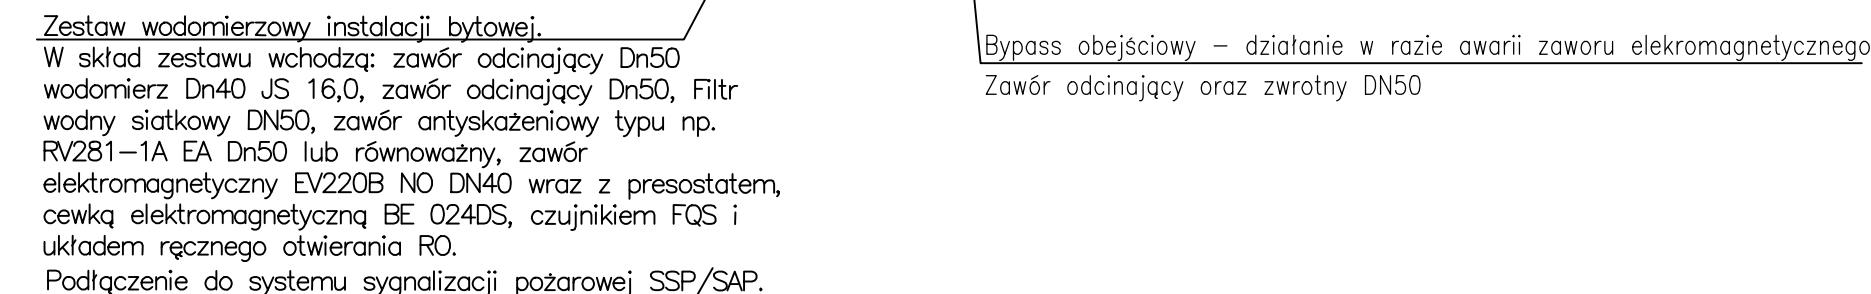

- UWAGA:**
- W celu przeprowadzenia obliczeń oparto się na przykładowym producencie. Wyraża się zgodę na zastosowanie innego producenta rozwiązań technicznych pod warunkiem zapewnienia równoważnych parametrów technicznych lub lepszych.
- Przy przejściu przez ściany, stropy stanowiące oddzielenie p.p.oż. należy zastosować typowe przejścia p.p.oż.
- W przypadku zastosowania dedykowanych przyrządów sanitarnych do sal zabiegowych/opercyjnych wysokość podestów wod-kan pod urządzenia oraz armaturę sanitarną należy ustalić na budowie.

INWESTOR Starostwo Powiatowe we Włocławku ul. Cyganka 28, 87-800 Włocławek	
ZESPÓŁ PROJEKTOWY	
<div style="font-size: 48px; font-weight: bold; margin: 0;">WAW</div> <div style="font-size: 14px; margin-top: 5px;"> BIURO PROJEKTOWANIA I REALIZACJI ARCHITEKTURY ul. CYGANKA 7 87-800 WŁOCŁAWEK e-mail: włodzimierzkaniewski@wp.pl </div>	
PROJEKTANT	mgr inż. ADAM ŁAL MAP/IS/0392/11 nr upr.: MAP/0223/PO/05/11 w specjalności sanitarnej
SPRAWDZAJĄCY	mgr inż. KARINA LEITNER MAP/IS/0353/12 nr upr.: MAP/0223/PO/05/12 w specjalności sanitarnej
OPRACOWAŁ	mgr inż. MARCIN OBRÓK
OBIEKT	
BUDOWA POWIATOWEGO CENTRUM ZDROWIA WE WŁOCŁAWKU 87-800 Włocławek, ul. Wyszyńskiego; Dz. nr: 2/12, 2/18, 2/19, 2/10, 2/11, 2/12, 2/13, 2/14 KM35 obręb 0350 Włocławek	
STADIUM	
PROJEKT WYKONAWCZY	
BRANŻA	
SANITARNA	
TYTUŁ RYSUNKU	
ROZWINIĘCIE INSTALACJI WODY CZ. I	
DATA WYDANIA	30.09.2004
NR RYSUNKU	E.I_W
PRAWA AUTORSKIE ZASTRZEŻONE. NIEWŁASNY PROJEKT. JEST PRZEDMIOTEM PRAWA AUTORSKIEGO I OCHRONY. JEST AUTORSKIM PRACĄ GOSPODARSTWA ARTYSTYCZNEGO. PRAWA MAŁYTOJOWE I INNE UPR. ARCHYTEKTONICZNYCH, ARCHYTEKTONICZNO-URBANISTYCZNYCH, URBANISTYCZNYCH I W PODSTAWIE USTAWY Z DN.4.02.1994 O PRAWIE AUTORSKIM I PRAWACH POZWIENNYCH (Dz.U. nr 2 z 2000, poz. 804).	
NR STRONY	