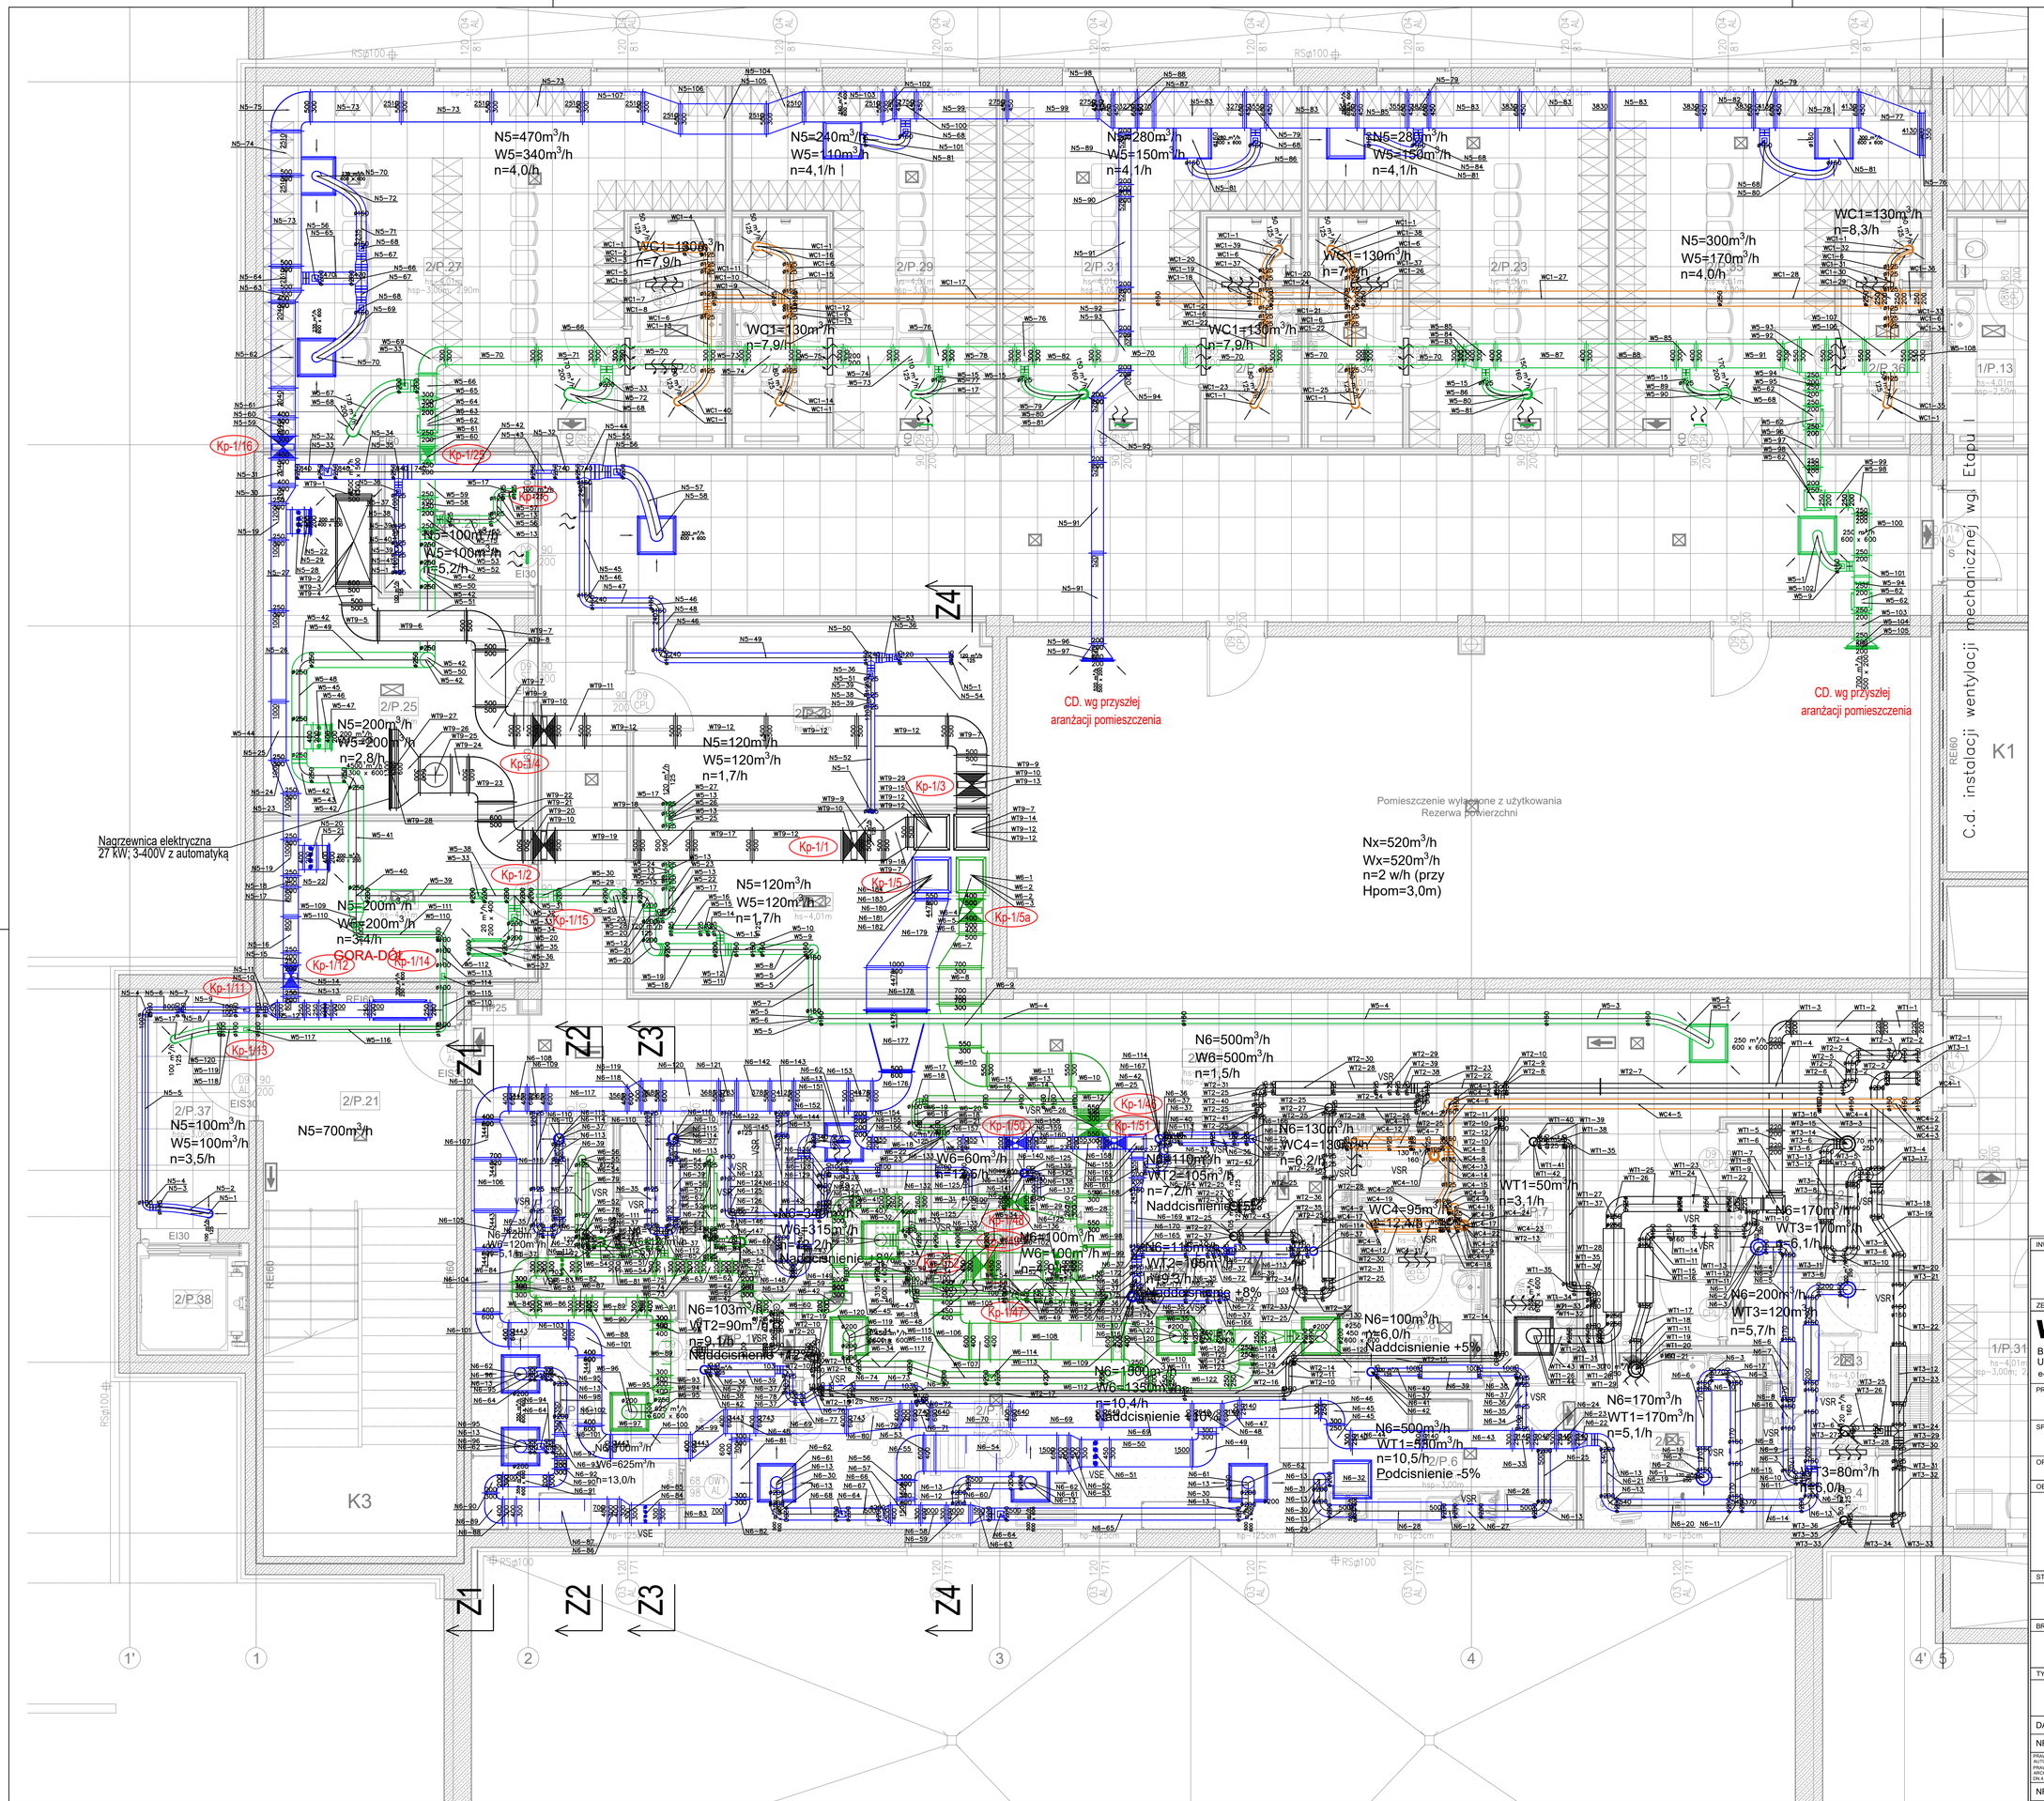


## LEGENDA:

| | |
|---|---|
| System nawiewny | |
| System wywiewny ogólny z piętra | |
| System wywiewny sanitarny | |
| System wywiewny techniczny | |
| System napowietrzania klatki schodowej | |
| Nawiewnik lub wywiew z poszką rozprężną | |
| Kratka wentylacyjna | |
| Zawór wentylacyjny | |
| Przepustnica ręczna prostokątna / okrągła | / |
| Regulator zmiennego wydatku prostokątny / okrągły | VSE / VSR |
| Poziom spodu kanału | SK 3.29 m |
| Wentylator kanałowy prostokątny | |
| Okrągła klapa p.poż z siłownikiem 24V (poziom/ nr klapy) | Kp-107 |
| Prostokątna klapa p.poż z siłownikiem 24V (poziom/ nr klapy) | Kp-107 |

INWESTOR

Starostwo Powiatowe we Włocławku
ul. Cyganka 28, 87-800 Włocławek

ZESPÓŁ PROJEKTOWY

**WAW**

BIURO PROJEKTOWANIA I REALIZACJI ARCHITEKTURY
UL. CYGANKA 7 87-800 WŁOCŁAWEK
e-mail: wlodzimierzkaniewski@wp.pl

| | | |
|---|---|---|
| PROJEKTANT | mgr inż. ADAM LAL<br>MAP/IS/0392/11<br>nr upr.: MAP/0223/POOS/11<br>w specjalności sanitarnej | |
| SPRAWDZAJĄCY | mgr inż. KARINA LEITNER<br>MAP/IS/0353/12<br>nr upr.: MAP/0229/POOS/12<br>w specjalności sanitarnej | |
| OPRACOWAŁ | mgr inż. MARCIN OBROK | |

OBIEKT

BUDOWA POWIATOWEGO CENTRUM ZDROWIA
WE WŁOCŁAWKU
87-800 Włocławek, ul. Wyszyńskiego;
Dz. nr: 21/2, 21/8, 21/9, 21/10, 21/11, 21/12, 21/13, 21/14
KM35 obręb 0350 Włocławek

STADIUM

PROJEKT WYKONAWCZY

BRANŻA

SANITARNA

TYTUŁ RYSUNKU

RZUT PIWNICY - INSTALACJA
WENTYLACJI MECHANICZNEJ

| | |
|---|---|
| DATA WYDANIA | 30.09.2020 |
| NR RYSUNKU | E.II_WM-1 |
| SKALA | 1:50 |
| NR STRONY | |

PRAWA AUTORSKIE ZASTRZEŻONE. NINIEJSZY PROJEKT JEST PRZEDMIOTEM PRAWA AUTORSKIEGO I CHRONIONY JEST AUTORSKIMI PRAWAMI OSOBISTYMI I AUTORSKIMI PRAWAMI MAJĄTKOWYMI JAKO "UTWÓR ARCHITEKTONICZNY, ARCHITEKTONICZNO-URBANISTYCZNY, URBANISTYCZNY" NA PODSTAWIE USTAWY Z DN.4.02.1994r. O PRAWIE AUTORSKIM I PRAWACH POKREWNYCH (Dz.U.nr 80 z 2000r. poz.904)