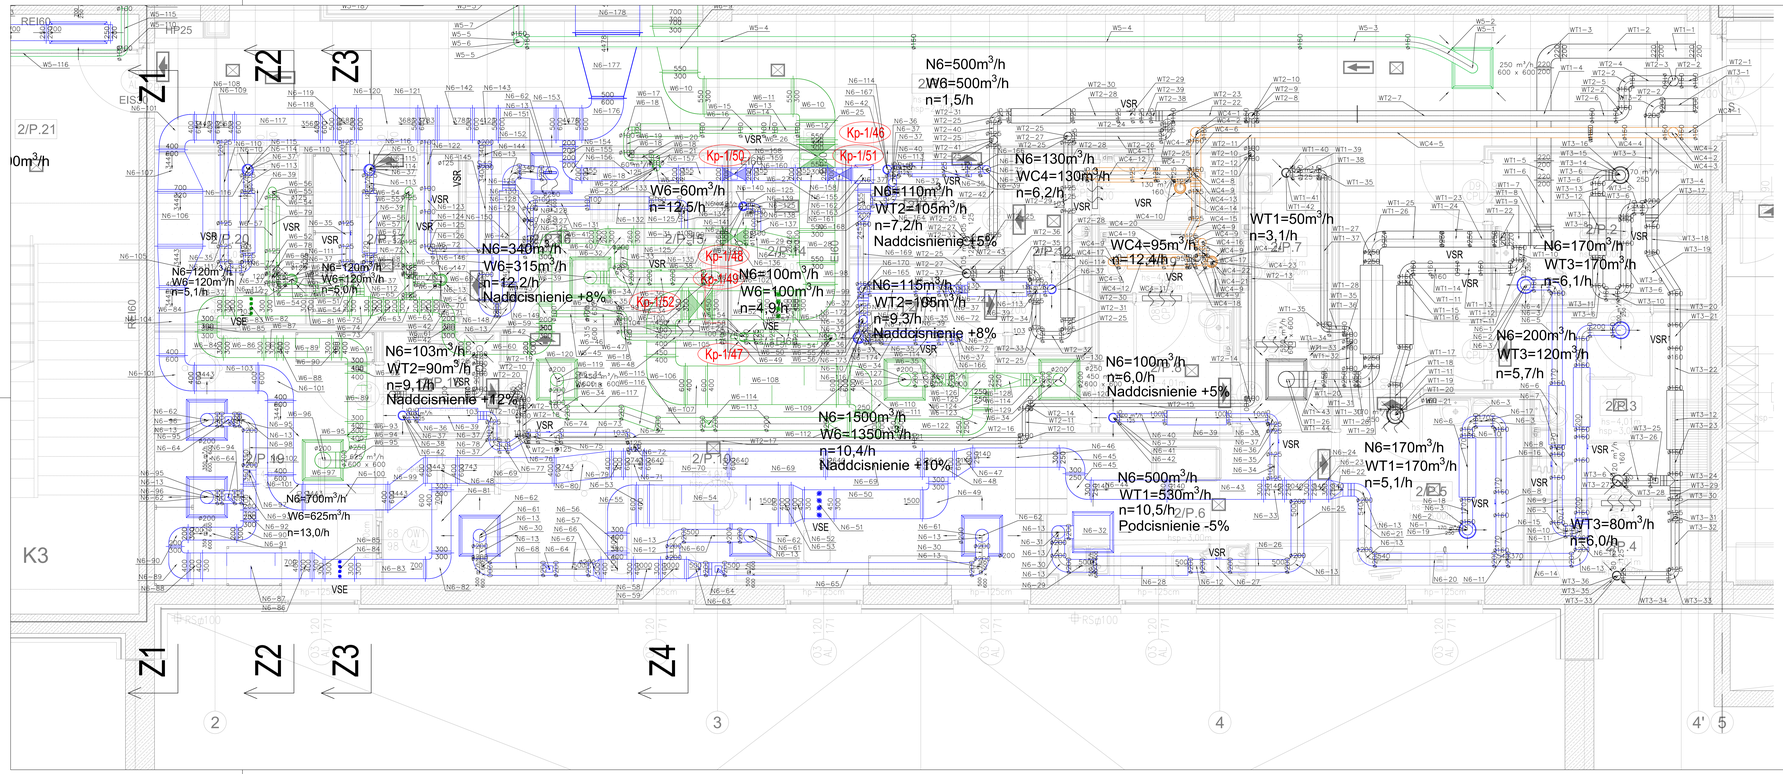

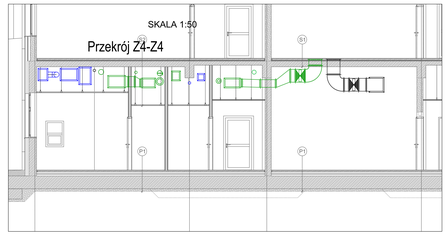

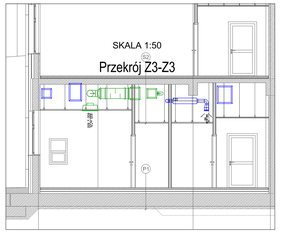

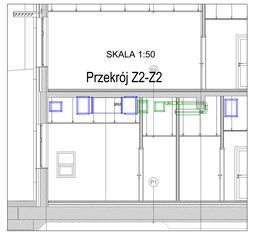

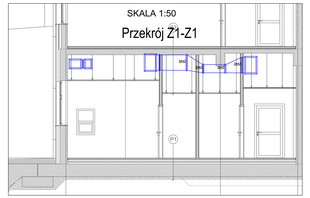

LEGENDA:

Sytem nawiewny	
System wywiewny wentylacja mechaniczna	
System wywiewny grawitacyjny	
Sytem nawiewno-wywiewny (kanał nawiewny)	
Kierunek ruch powietrza w kanale wentylacyjnym	
Kratka wentylacyjna	
Zawór wentylacyjny	
Przepustnica dymna przeciwpożarowa	
Regulator przepływu dwukierunkowy z klapą	
Pionowe spływ wody	
Wywietrznik dachowy	
Wentylator dachowy z klapą przeciwpożarową	

Starostwo Powiatowe we Wrocławiu
ul. Organiczna 28, 87-800 Włocławek

WAW
BIURO PROJEKTOWANIA I NADZÓR ARCHITEKTURY
ul. Organiczna 7 87-800 WŁOCŁAWEK
e-mail: wladyslawchamerski@wp.pl

PROJEKTANT: mgr inż. Władysław Chamerski
upr. bud. 69/89/WŁ
mgr inż. Jakub Kaczmarek
upr. bud. 69/2014/WŁ

SPRAWDZAJĄCY: mgr inż. Władysław Chamerski
upr. bud. 69/89/WŁ
mgr inż. Jakub Kaczmarek
upr. bud. 69/2014/WŁ

OPRACOWAŁ: mgr inż. Jakub Kaczmarek
upr. bud. 69/2014/WŁ

OBIEKT:
BUDOWA POWIATOWEGO CENTRUM ZDROWIA
WE WŁOCŁAWKU
87-800 Włocławek, ul. Wrzosowa 2
Gr. nr. 210, 211/1, 211/2, 212/1, 212/3, 213/3, 214/4
KW25 obręb 0292 Włocławek

STADIUM: PROJEKT WYKONAWCZY

BRANŻA: SANITARNA

TYTUŁ RYSUNKU: RZUT STERYLIZATORNI - INSTALACJA WENTYLACJI MECHANICZNEJ

DATA OPRACOWANIA: 30.09.2020

NR RYSUNKU: E.II_WM-2

SKALA: 1:20

NR STRONY: