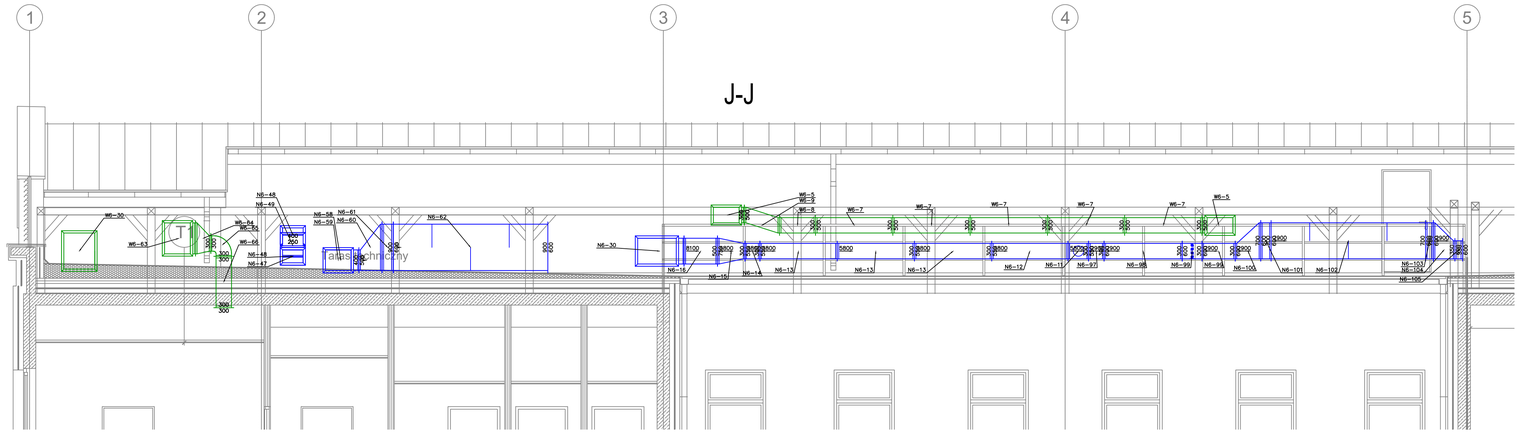

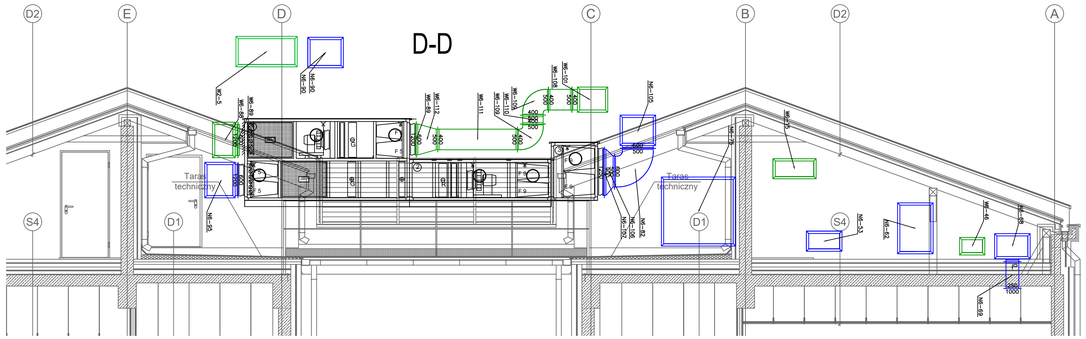

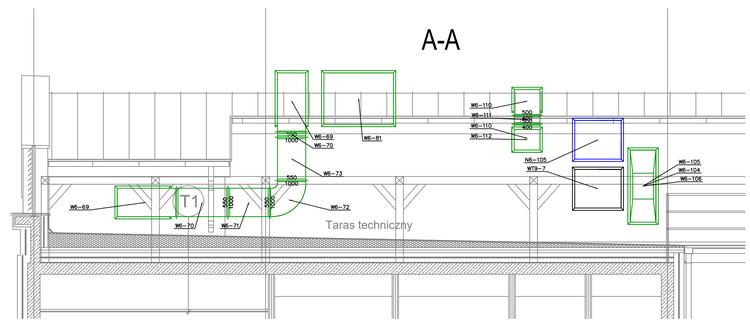

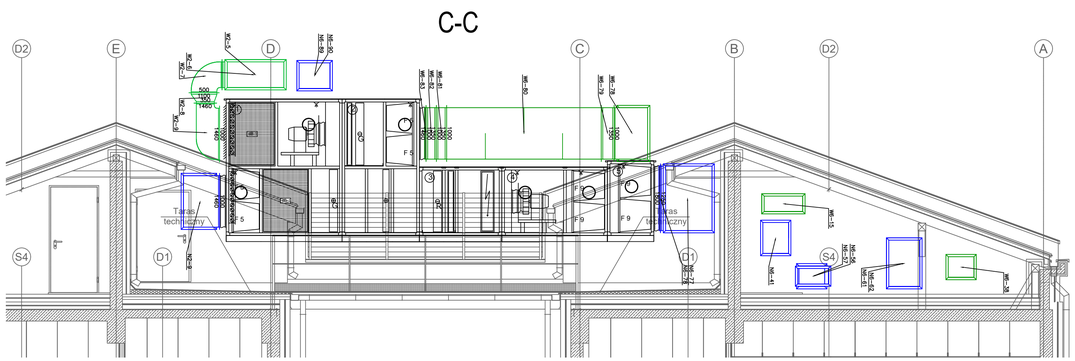

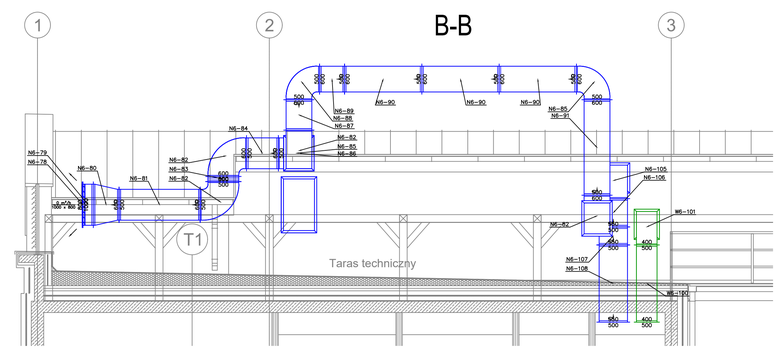

LEGENDA:

System nawiewny	
System wywiewny ogólny z piętra	
System wywiewny sanitarny	
System wywiewny techniczny	
System nadpowietrzania klatki schodowej	
Nawiewnik lub wywiew z poszką rozprężną	
Kratka wentylacyjna	800x200 WV 700
Zawór wentylacyjny	100,125,160 200
Przepustnica ręczna prostokątna / okrągła	800x200 / 160
Regulator zmiennego wydatku prostokątny / okrągły	VSE / VSR
Poziom spodu kanału	SK 2.39 m
Wentylator kanałowy prostokątny	
Okrągła klapa p.poż z siłownikiem 24V (poziom/ nr klapy)	160 EI120 160
Prostokątna klapa p.poż z siłownikiem 24V (poziom/ nr klapy)	800 EI120 800

INWESTOR

Starostwo Powiatowe we Włocławku
ul. Cyganka 28, 87-800 Włocławek

ZESPÓŁ PROJEKTOWY

WAW
BIURO PROJEKTOWANIA I REALIZACJI ARCHITEKTURY
UL. CYGANKA 7 87-800 WŁOCŁAWEK
e-mail: wlodzimierzkaniewski@wp.pl

PROJEKTANT	mgr inż. ADAM LAL MAP/0/0382/11 nr upr.: MAP/0223/POOS/11 w specjalności sanitarnej	
SPRAWDZAJĄCY	mgr inż. KARINA LEITNER MAP/0/0363/12 nr upr.: MAP/0229/POOS/12 w specjalności sanitarnej	
OPRACOWAŁ	mgr inż. MARCIN OBIROK	

OBIEKT

BUDOWA POWIATOWEGO CENTRUM ZDROWIA
WE WŁOCŁAWKU
87-800 Włocławek, ul. Wyszyńskiego;
Dz. nr: 21/2, 21/8, 21/9, 21/10, 21/11, 21/12, 21/13, 21/14
KM35 obręb 0350 Włocławek

STADIUM

PROJEKT WYKONAWCZY

BRANŻA

SANITARNA

TYTUŁ RYSUNKU

PRZEKROJE DACHU - INSTALACJA
WENTYLACJI MECHANICZNEJ

DATA WYDANIA	30.09.2020
NR RYSUNKU	E.II_WM-7
NR STRONY	SKALA 1:50

PRAWA AUTORSKIE ZASTRZEŻONE. NINIEJSZY PROJEKT JEST PRZEDMIOTEM PRAWA AUTORSKIEGO I CHRONIONY JEST AUTORSKIM PRAWEM OSOBISTWM I AUTORSKIM PRAWAMI MAJĄTKOWYMI (ART. 1 UTWÓR ARCHITEKTONICZNY
PRAWA AUTORSKIE PRZETWARZANIE, KOPIOWANIE I ROZPOWSZECHNIANIE PODSTAWIE USTAWY Z DN. 4.02.1994 O PRAWIE AUTORSKIM I PRAWACH POKREWNYCH (DZ.U.U.W 80 z 2000r. and SPA.