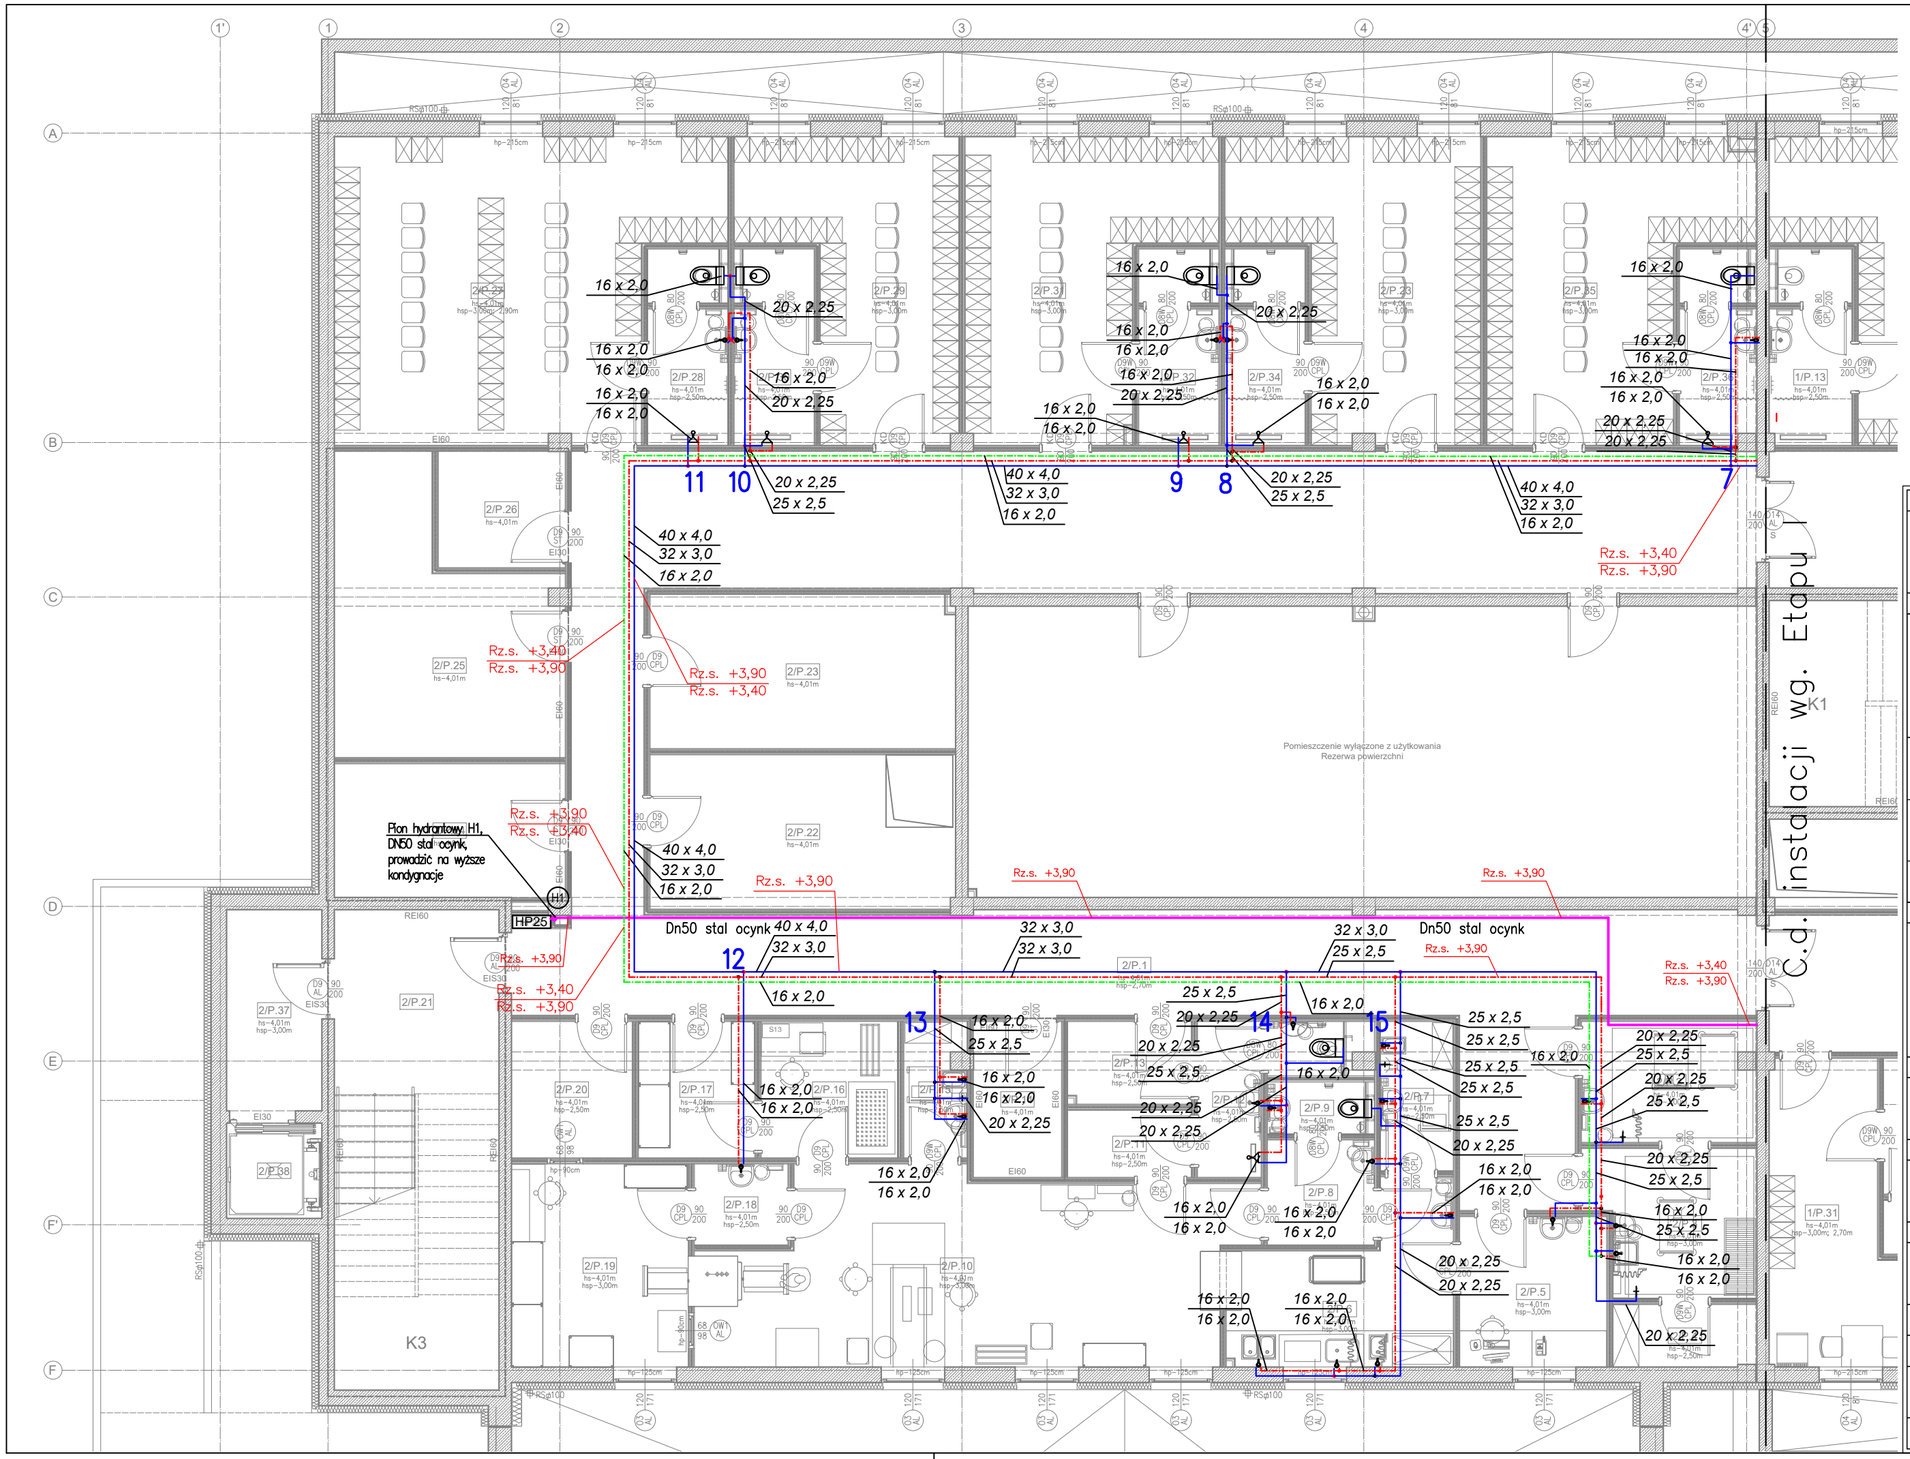

LEGENDA:

- Proj. inst. wody zimnej
- Proj. inst. wody ciepłej
- Proj. inst. wody cyrkulacyjnej
- Proj. inst. p.poż.
- W1 Projektowany pion wodny
- H1 Projektowany pion hydrantowy
- EV Proj. zawór pierwszeństwa
- Zawór odcinający – DN zgodne z średnica rurociągu
- Zawór MTCV typ B – DN zgodne z średnica rurociągu
- Rz.s. +3,40 Rzędna spodu rurociągu od gotowej posadzki

UWAGA!
W celu przeprowadzenia obliczeń oparto sie na przykładowym producencie. Wyraża sie zgodę na zastosowanie innego producenta rozwiazań technicznych pod warunkiem zapewnienia równowaznych parametrów technicznych lub lepszych.

Przy przejściu przez ściany, stropy stanowiace oddzielenie p.poż nalezy zastosować typowe przejścia p.poż.

INWESTOR

Starostwo Powiatowe we Włocławku
ul. Cyganka 28, 87-800 Włocławek

ZESPÓŁ PROJEKTOWY

WAW

BIURO PROJEKTOWANIA I REALIZACJI ARCHITEKTURY
UL. CYGANKA 7 87-800 WŁOCŁAWEK
e-mail: wlodzimierzkaniewski@wp.pl

PROJEKTANT	mgr inż. ADAM LAL MAP/IS/0392/11 nr upr.: MAP/0223/POOS/11 w specjalności sanitarnej
SPRAWDZAJĄCY	mgr inż. KARINA LEITNER MAP/IS/0353/12 nr upr.: MAP/0229/POOS/12 w specjalności sanitarnej
OPRACOWAŁ	mgr inż. MARCIN OBROK

OBIEKT

BUDOWA POWIATOWEGO CENTRUM ZDROWIA WE WŁOCŁAWKU
87-800 Włocławek, ul. Wyszyńskiego;
Dz. nr: 21/2, 21/8, 21/9, 21/10, 21/11, 21/12, 21/13, 21/14
KM35 obręb 0350 Włocławek

STADIUM

PROJEKT WYKONAWCZY

BRANŻA

SANITARNA

TYTUŁ RYSUNKU

RZUT PIWNIC - INSTALACJA WODOCIĄGOWA

DATA WYDANIA	30.09.2020
NR RYSUNKU	E.II_W-1
PRAWA AUTORSKIE ZASTRZEŻONE. NINIEJSZY PROJEKT JEST PRZEDMIOTEM PRAWA AUTORSKIEGO I CHRONIONY JEST AUTORSKIMI PRAWAMI OSOBISTYMI I AUTORSKIMI PRAWAMI MAJĄTKOWYMI JAKO "UTWÓR ARCHITEKTONICZNY, ARCHITEKTONICZNO-URBANISTYCZNY, URBANISTYCZNY" NA PODSTAWIE USTAWY Z DN.4.02.1994r O PRAWIE AUTORSKIM I PRAWACH POKREWNYCH (Dz.U.nr 80 z 2000r, poz.904).	SKALA 1:100
NR STRONY	