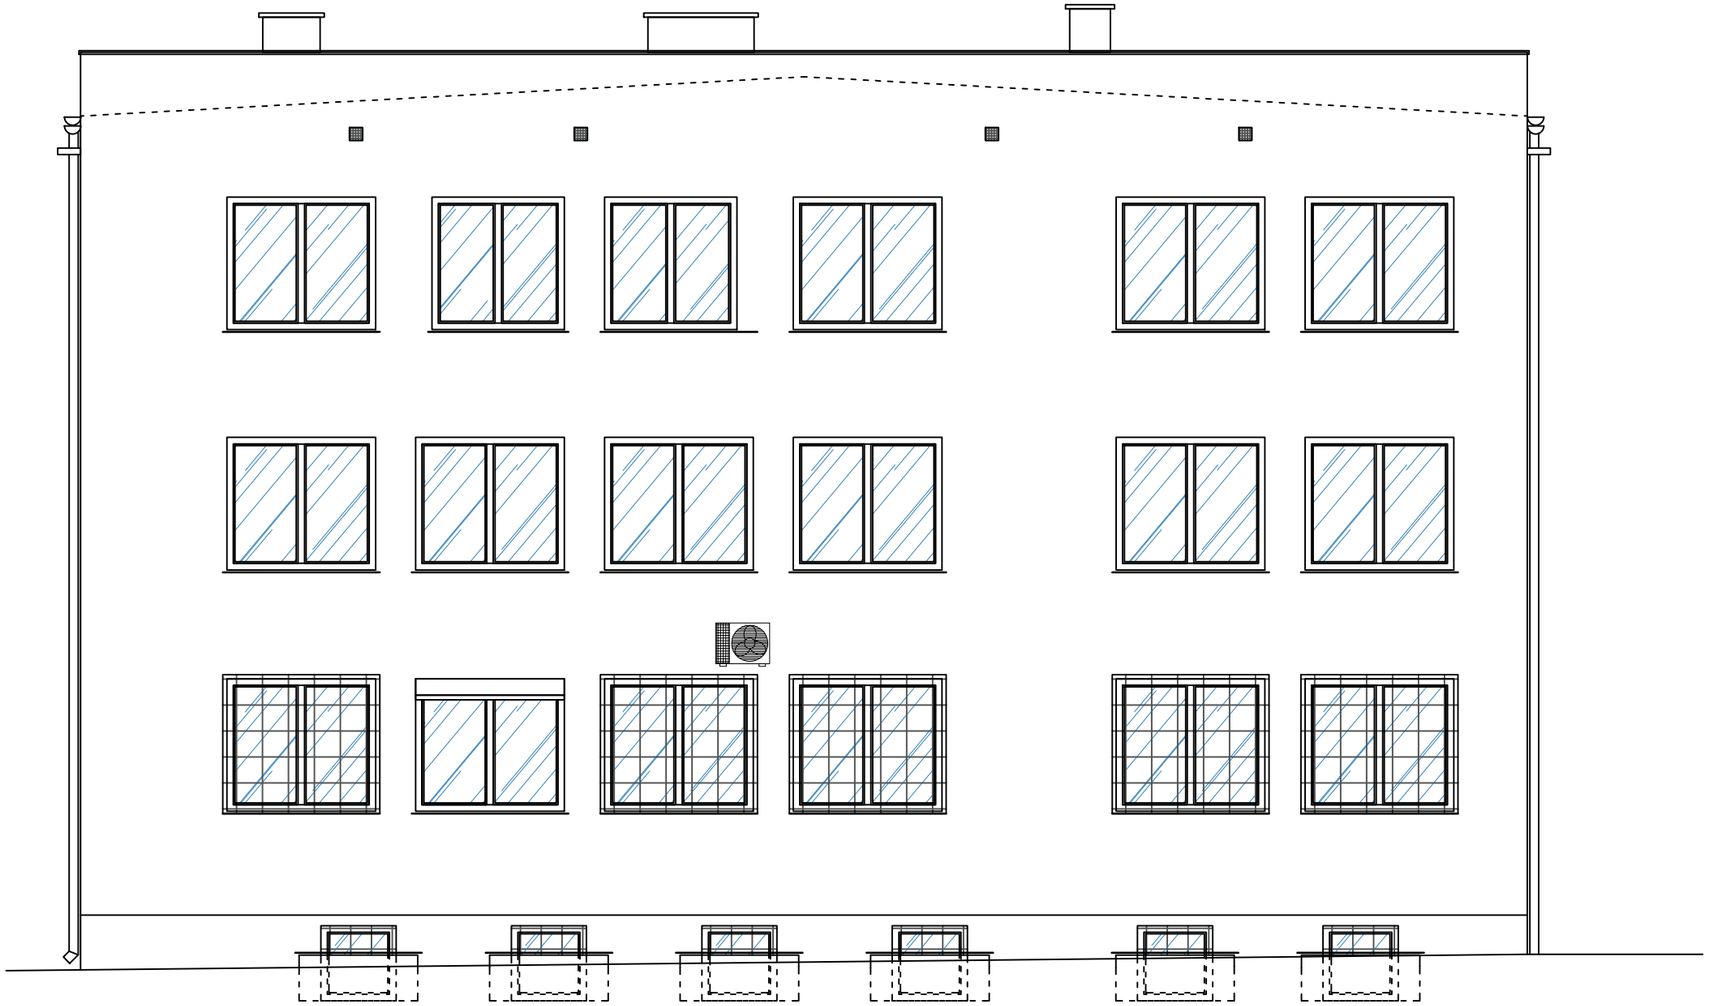

JEDNOSTKA PROJEKTOWA

MC-STUDIO Małgorzata Chylińska

ul. Zagajewskiego 14/C4, 87-800 Włocławek
tel: 790 744 785

Obiekt:
Termomodernizacja budynków
Powiatowego Urzędu Pracy we Włocławku

Adres:
ul. Kapitulna 24, 87-800 Włocławek
dz. nr 5/22, 5/24, 5/30, 5/32, 53/34

Inwestor:
Starostwo Powiatowe we Włocławku
ul. Cyganka 28, 87-800 Włocławek

Nazwa rys.:
BUDYNEK GŁÓWNY
ELEWACJA BOCZNA - PÓŁNOCNO-WSCHODNIA
INWENTARYZACJA

Projektant:
mgr inż. arch. Małgorzata Chylińska
upr. nr 1/KPOKK/2018

Data: Maj 2021 r.

Skala: 1:75

Nr rys.: A4