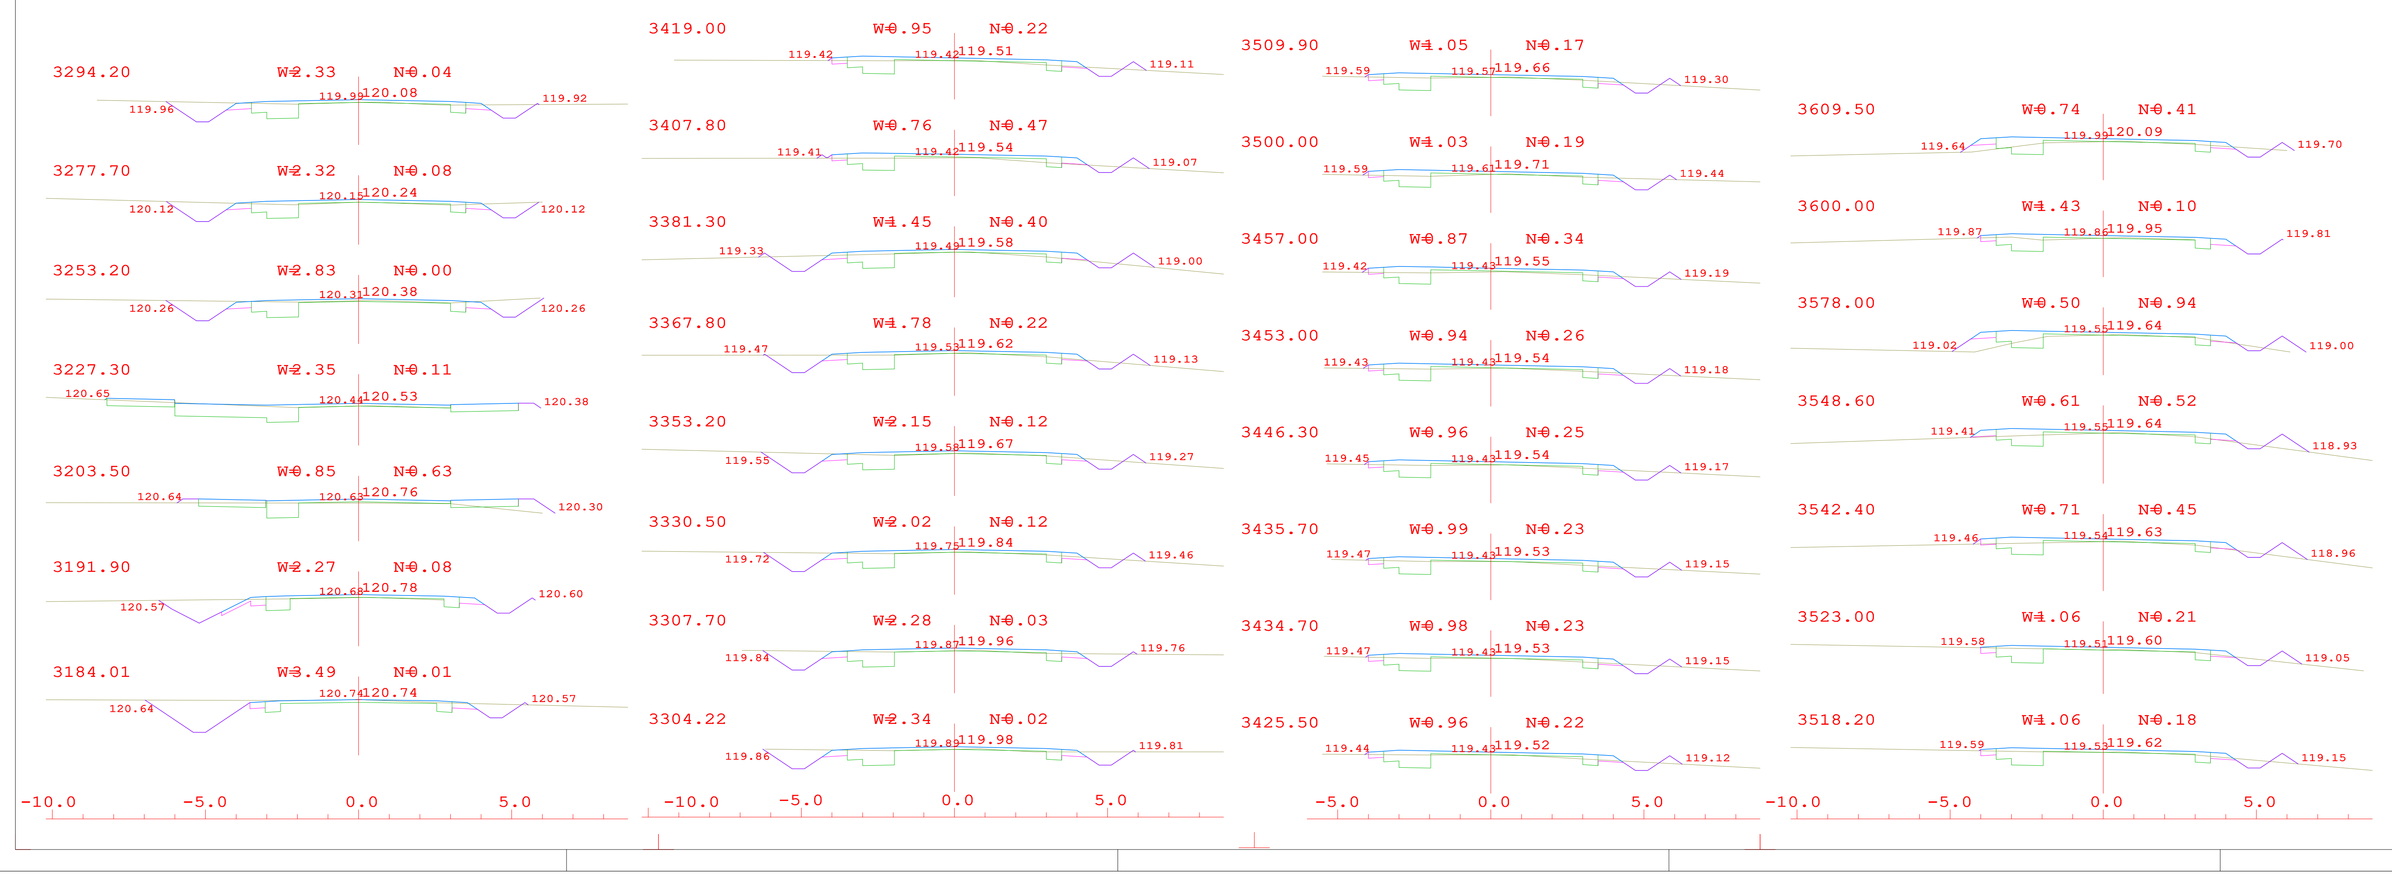

Biuro projektowe: ZAKŁAD PROJEKTOWANIA, NADZORU I USŁUG CONSULTINGOWYCH; INŻDRÓG s.c.; Krystyna i Wiesław Łuszyńscy; ul. Chełmońskiego 109A/39, 96-500 Sochaczew; telefax: (0)46 8630042, biuro@inzdrog.com.pl; NIP: 836-15-14-282	Inwestor: Zarząd Powiatu Wrocławskiego, ul. Cyganska 28, 57-600 Wrocławek		znak projektu: 20-16 zad. 3
	Tytuł projektu: Rozbudowa drogi powiatowej nr 2925C Czerniewicza - Osadówek -odcinek ok. 2,2km		
	Kategoria projektu: DROGOWA	Stadium projektu: PROJEKT WYKONAWCZY	
Funkcja, imię i nazwisko projektanta: mgr inż. Wiesław Łuszyński	Numer i zakres uprawnień: Uprawnienia nr UAN-IV-8346/58/TO/86 do projektowania bez ograniczeń w specjalności konstrukcyjno-inżynierskiej w zakresie dróg, kolejowych dróg startowych i manipulacyjnych		podpis
sprawdzający: mgr inż. Edyta Misiak	Uprawnienia nr KUP/0134/POOD/09 do projektowania bez ograniczeń w specjalności drogowej		
projektant: branża telekomunikacyjna mgr inż. Józef Mularczyk	Uprawnienia nr DT-WBT/0236/02/U do projektowania i kierowania robotami budowlanymi w specjalnościach instalacyjnych w telekomunikacji przewodowej wraz z infrastrukturą towarzyszącą bez ograniczeń		
Tytuł rysunku: PRZEKROJE POPRZECZNE	nr rysunku: 4.1	skala rysunku: 1:100	data rysunku: 26 lipca 2021

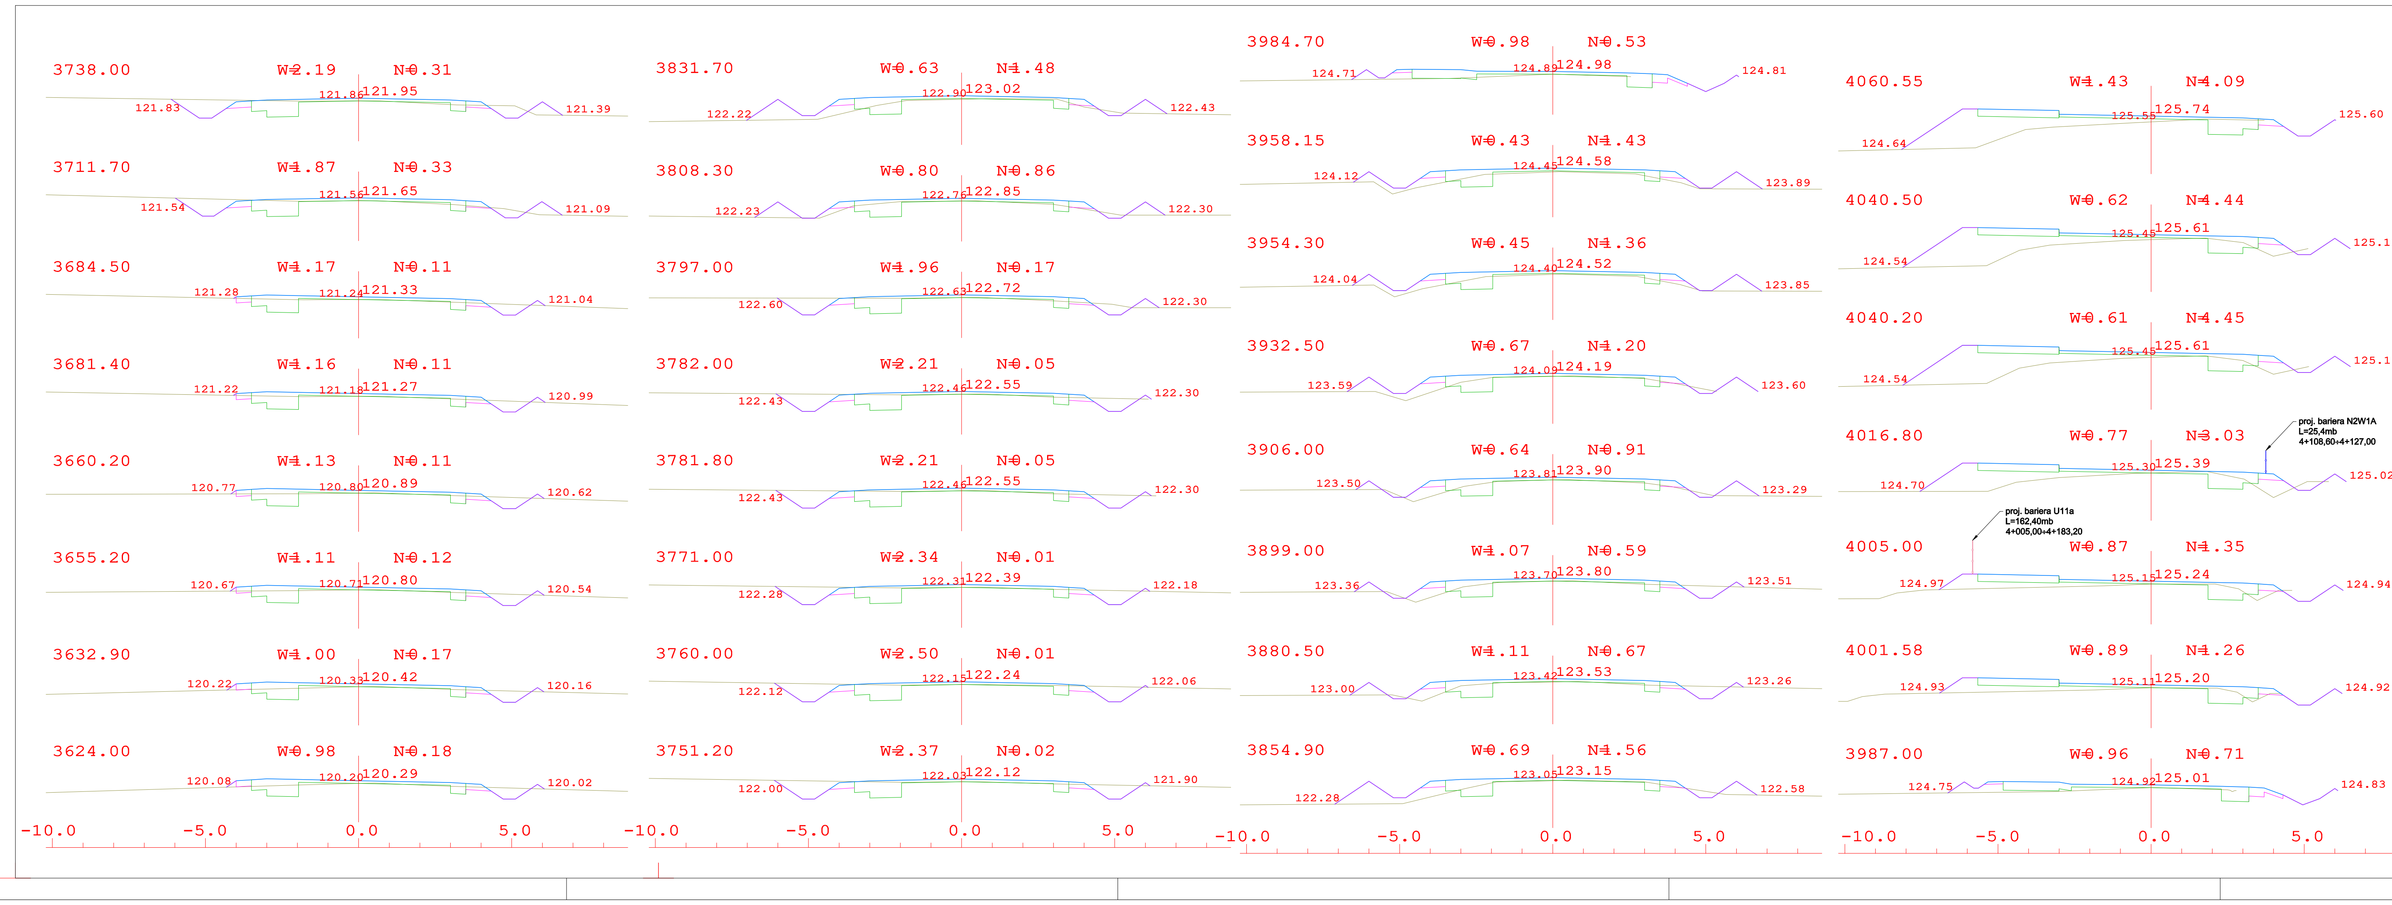

Biuro projektowe: ZAKŁAD PROJEKTOWANIA, NADZORU I USŁUG CONSULTINGOWYCH; INŻDRÓG s.c.; Krystyna i Wiesław Łuszyńscy; ul. Chełmońskiego 109A/39, 96-500 Sochaczew; telefax: (0)46 8630042, biuro@inzdrog.com.pl; NIP: 836-15-14-282	Inwestor: Zarząd Powiatu Wrocławskiego, ul. Cygańska 28, 57-600 Włocławek		znak projektu: 20-16 zad. 3
	Tytuł projektu: Rozbudowa drogi powiatowej nr 2925C Czerniewicza - Osadówek -odcinek ok. 2,2km		
	Kategoria projektu: DROGOWA	Stadium projektu: PROJEKT WYKONAWCZY	
Funkcja, imię i nazwisko projektanta: mgr inż. Wiesław Łuszyński	Numer i zakres uprawnień: Uprawnienia nr UAN-IV-8346/58/TO/86 do projektowania bez ograniczeń w specjalności konstrukcyjno-inżynierskiej w zakresie dróg, kolejowych dróg startowych i manipulacyjnych		podpis
sprawdzający: mgr inż. Edyta Misiak	Uprawnienia nr KUP/0134/POOD/09 do projektowania bez ograniczeń w specjalności drogowej		
projektant: branża telekomunikacyjna mgr inż. Józef Mularczyk	Uprawnienia nr DT-WBT/0236/02/U do projektowania i kierowania robotami budowlanymi w specjalnościach instalacyjnych w telekomunikacji przewodowej wraz z infrastrukturą towarzyszącą bez ograniczeń		
Tytuł rysunku: PRZEKROJE POPRZECZNE	nr rysunku: 4.2	skala rysunku: 1:100	data rysunku: 26 lipca 2021