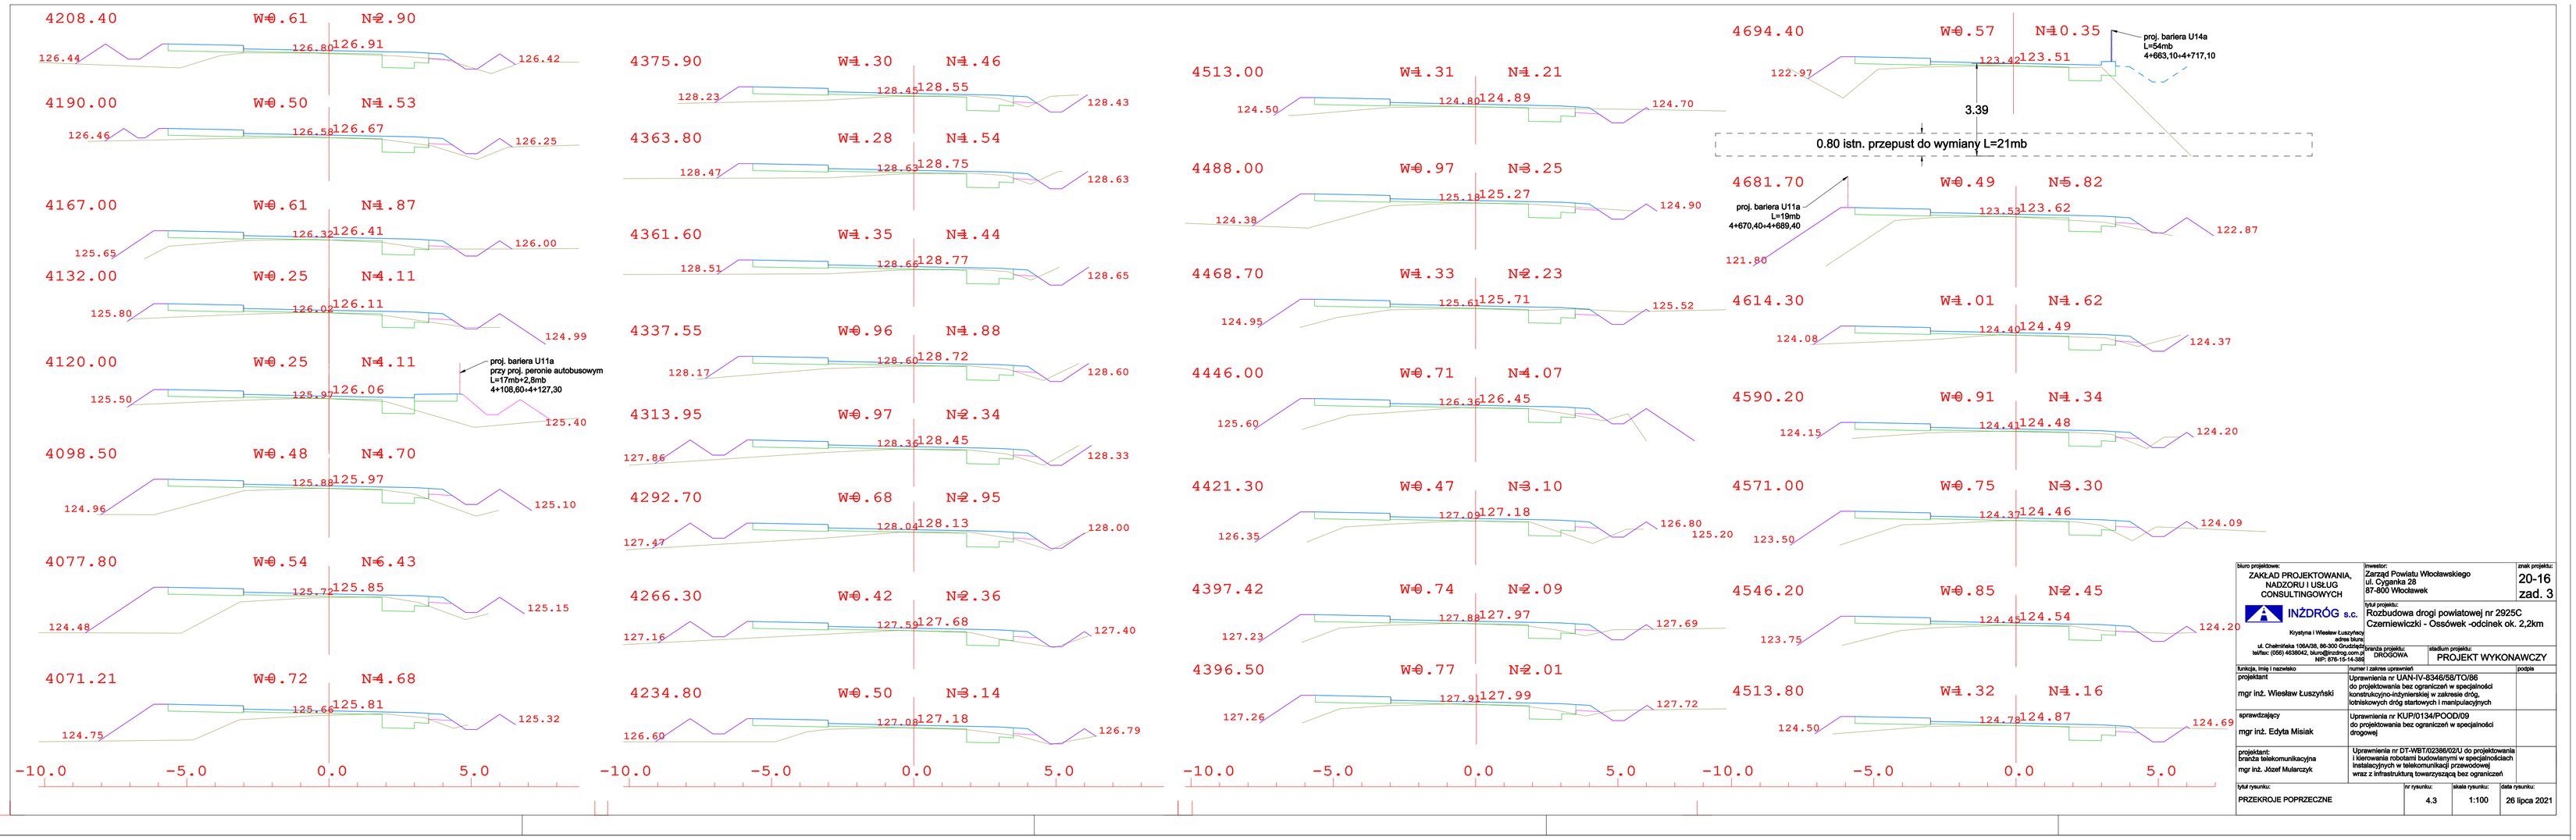

biuro projektowe: ZAKŁAD PROJEKTOWANIA, NADZORU I USŁUG CONSULTINGOWYCH INŻDRÓG s.c. Krystyna i Wiesław Łuszyńscy adres biura: ul. Chełmińska 106A/38, 86-300 Grudziądz tel/fax: (056) 4638042, biuro@inzdrog.com.pl NIP: 876-15-14-368	inwestor: Zarząd Powiatu Włocławskiego ul. Cyganka 28 87-800 Włocławek		znak projektu: 20-16 zad. 3
	tytuł projektu: Rozbudowa drogi powiatowej nr 2925C Czernlewiczki - Osówek -odcinek ok. 2,2km		
	branża projektu: DROGOWA	stadium projektu: PROJEKT WYKONAWCZY	
funkcja, imię i nazwisko	numer i zakres uprawnień		podpis
projektant mgr inż. Wiesław Łuszyński	Uprawnienia nr UAN-IV-8346/58/TO/86 do projektowania bez ograniczeń w specjalności konstrukcyjno-inżynierskiej w zakresie dróg, lotniskowych dróg startowych i manipulacyjnych		
sprawdzający mgr inż. Edyta Misiak	Uprawnienia nr KUP/0134/POOD/09 do projektowania bez ograniczeń w specjalności drogowej		
projektant: branża telekomunikacyjna mgr inż. Józef Mularczyk	Uprawnienia nr DT-WBT/02386/02/U do projektowania i kierowania robotami budowlanymi w specjalnościach instalacyjnych w telekomunikacji przewodowej wraz z infrastrukturą towarzyszącą bez ograniczeń		
tytuł rysunku: PRZEKROJE POPRZECZNE	nr rysunku: 4.3	skala rysunku: 1:100	data rysunku: 26 lipca 2021

biuro projektowe: ZAKŁAD PROJEKTOWANIA, NADZORU I USŁUG CONSULTINGOWYCH INŻDRÓG s.c. Krystyna i Wiesław Łuszyńscy adres biura: ul. Chełmińska 106A/38, 86-300 Grudziądz tel/fax: (056) 4638042, biuro@inzdrog.com.pl NIP: 876-15-14-368	inwestor: Zarząd Powiatu Włocławskiego ul. Cyganka 28 87-800 Włocławek		znak projektu: 20-16 zad. 3
	tytuł projektu: Rozbudowa drogi powiatowej nr 2925C Czernlewiczki - Osówek -odcinek ok. 2,2km		
	branża projektu: DROGOWA	stadium projektu: PROJEKT WYKONAWCZY	
funkcja, imię i nazwisko	numer i zakres uprawnień		podpis
projektant mgr inż. Wiesław Łuszyński	Uprawnienia nr UAN-IV-8346/58/TO/86 do projektowania bez ograniczeń w specjalności konstrukcyjno-inżynierskiej w zakresie dróg, lotniskowych dróg startowych i manipulacyjnych		
sprawdzający mgr inż. Edyta Misiak	Uprawnienia nr KUP/0134/POOD/09 do projektowania bez ograniczeń w specjalności drogowej		
projektant: branża telekomunikacyjna mgr inż. Józef Mularczyk	Uprawnienia nr DT-WBT/02386/02/U do projektowania i kierowania robotami budowlanymi w specjalnościach instalacyjnych w telekomunikacji przewodowej wraz z infrastrukturą towarzyszącą bez ograniczeń		
tytuł rysunku: PRZEKROJE POPRZECZNE	nr rysunku: 4.4	skala rysunku: 1:100	data rysunku: 26 lipca 2021